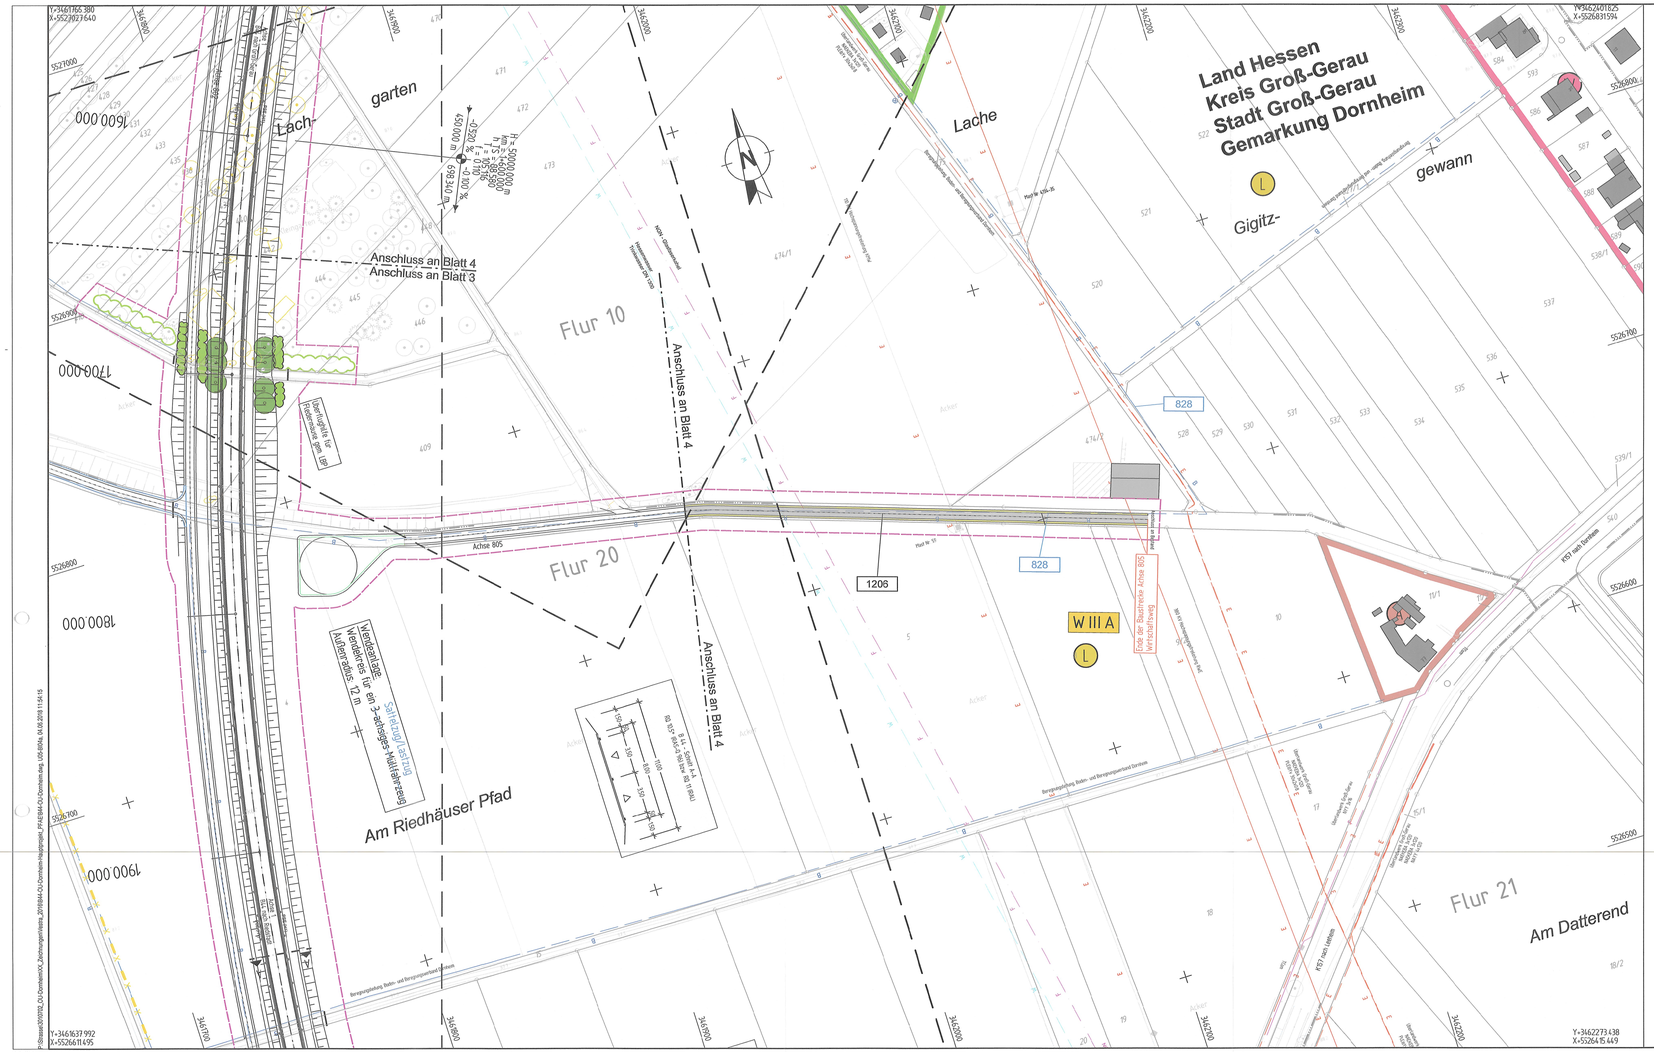

Sonstiges

- freizuhaltendes Sichtfeld
- Schutzeinrichtung
- vorh. Laubbaum / Baumfällung
- vorh. Nadelbaum / Baumfällung
- vorh. Buschwerk / Rodung
- Baufeldgrenze
- Rückbaufläche
- Rückbauelemente
- Leiteinrichtung für Amphibien und Kleintiere
- Kleintierdurchlass
- Baustelleneinrichtungsfläche

Leitungstrassen:

- G — Gasleitung vorh.
- B — Beregnungsleitung, Beregnungsverband Dornheim
- W — Wasserleitung vorh.
- E — Hochspannungsfreileitung vorh.
- E — Stromkabel vorh.
- F — Fernmeldeleitung
- M — Mischwasserkanal vorh.
- S — Schmutzwasserkanal Druckleitung vorh.
- Leitungsrückbau
- HW-02-051060 — Grundwassermessstellen, Hessenwasser

Gebiete und Flächen

vorhanden	geplant	
W	W	reines und allgemeines Wohngebiet, Kleinsiedlungsgebiet
M		Kerngebiet, Dorfgebiet, Mischgebiet
A		Aussiedlerhof, sonstige Bebauung im Außenbereich
G	G	Gewerbegebiet
S	S	Sondergebiet
Wa	Wa	Wald
L		Fläche für die Landwirtschaft
Fg		Feldgehölz
P		Parkanlage, Grünanlage
SP		Spielplatz
Z		Kleintierzuchtanlage
GU		Golfplatz
HS		Hundesportanlage

Schutzgebiete
Natur, Landschaft, Wasser

- VS — europäisches Vogelschutzgebiet
- NSG — Naturschutzgebiet
- BD — Bodendenkmal
- W I/II — Wasserschutzzone I/II
- W III — Wasserschutzzone III

Zeichenerklärung

Planung

- Wirtschaftsweg
- Wirtschaftsweg unbefestigt
- Grünweg
- Einschnittsböschung
- Mulde mit Fließrichtung
- Straßennebenflächen
- Fahrbahn mit Achse
- Bankett
- Radweg
- Gehweg
- Fahrbahnteiler / Insel / Parkstreifen
- Bankett mit Zufahrt gemeinsamer Geh- und Radweg mit Zufahrt
- Dammböschung
- Entwässerungsgraben mit Fließrichtung
- H=15 000 m; 1,500% / 1 031,000 m; 0,700% / 725,000 m — Neigungsbrechpunkt mit Angabe von Ausrundungshalbmesser, Längsneigung und Abstand zum nächsten Neigungsbrechpunkt
- Gradientenhochpunkt
- Gradiententiefpunkt
- 2,5% — Querneigung
- B – B — Systemquerschnitt siehe Lageplan
- SQ 8 – SQ 8 — Sonderquerschnitt siehe Unterlage 14.2
- 1. Planänderung

Regelungsverzeichnis

- 800 — Nr. im Regelungsverzeichnis
- 800 — 1. Planänderung

1 2 3 4 4a 5 6 7

Unterlage Nr. 5 Bl. 4a-A
zum
Planfeststellungsbeschluss
vom 20.09.2022
Az. VI 1-C-061-k-0082.169
Wiesbaden, den 10.10.2022
Hessisches Ministerium für Wirtschaft, Energie, Verkehr und Wohnen
Abt. VI
Im Auftrag

1. Planänderung

Feststellungsentwurf

Angestellter

Nr.:	Art der Änderung:	Datum:	Zeichen:
A	Überarbeitung entsprechend Planänderung 1	24.03.2017	MW

Entwurfsbearbeitung:

Schüßler-Plan
Ingenieurgesellschaft mbH
Lindleystraße 11
60314 Frankfurt am Main
Tel. 069 / 968657-0
Fax.069 / 968657-99

	Datum	Zeichen
bearbeitet:	14.06.2013	KUT
gezeichnet:	14.06.2013	KUT
geprüft:	14.06.2013	WR

14.06.2013,
Frankfurt am Main, den gez. ppa. A. Winkler

Datengrundlage:
Hessen Mobil, Standort Darmstadt
Hessische Verwaltung für Bodenmanagement und Geoinformation

Hessen Mobil
Straßen- und Verkehrsmanagement

HESSEN

Unterlage Nr.: 5
Blatt Nr.: 4a-A
Hessen ID: 18732

	Datum	Zeichen
bearbeitet:		
gezeichnet:		
geprüft:		

B 44 OU Dornheim

Straße: B 44
Beginn: zw. NK 6116018 u. NK 6016078 km 1+354,000
Ende: zw. NK 6116028 u. NK 6116029 km 1+517,000

Lageplan
B 44n, WIWeg zur K157 (Ost)
Bau-km bis Bau-km
Maßstab: 1 : 1000

Aufgestellt:
Darmstadt, den 31.07.2013
Hessen Mobil
- Dezernat Planung Südhessen / BAB Süd -

gez. i.A. M.Schmitt
(Name, Amtsbezeichnung)

Geprüft:
Wiesbaden, den 09.08.2013
Hessen Mobil
- Zentrale -

gez. i.A. Eidner
(Name, Amtsbezeichnung)

Genehmigt:
Wiesbaden, den 09.08.2013
Hessen Mobil
- Zentrale -

gez. i.A. Brückner (Ltd. BD'in)
(Name, Amtsbezeichnung)