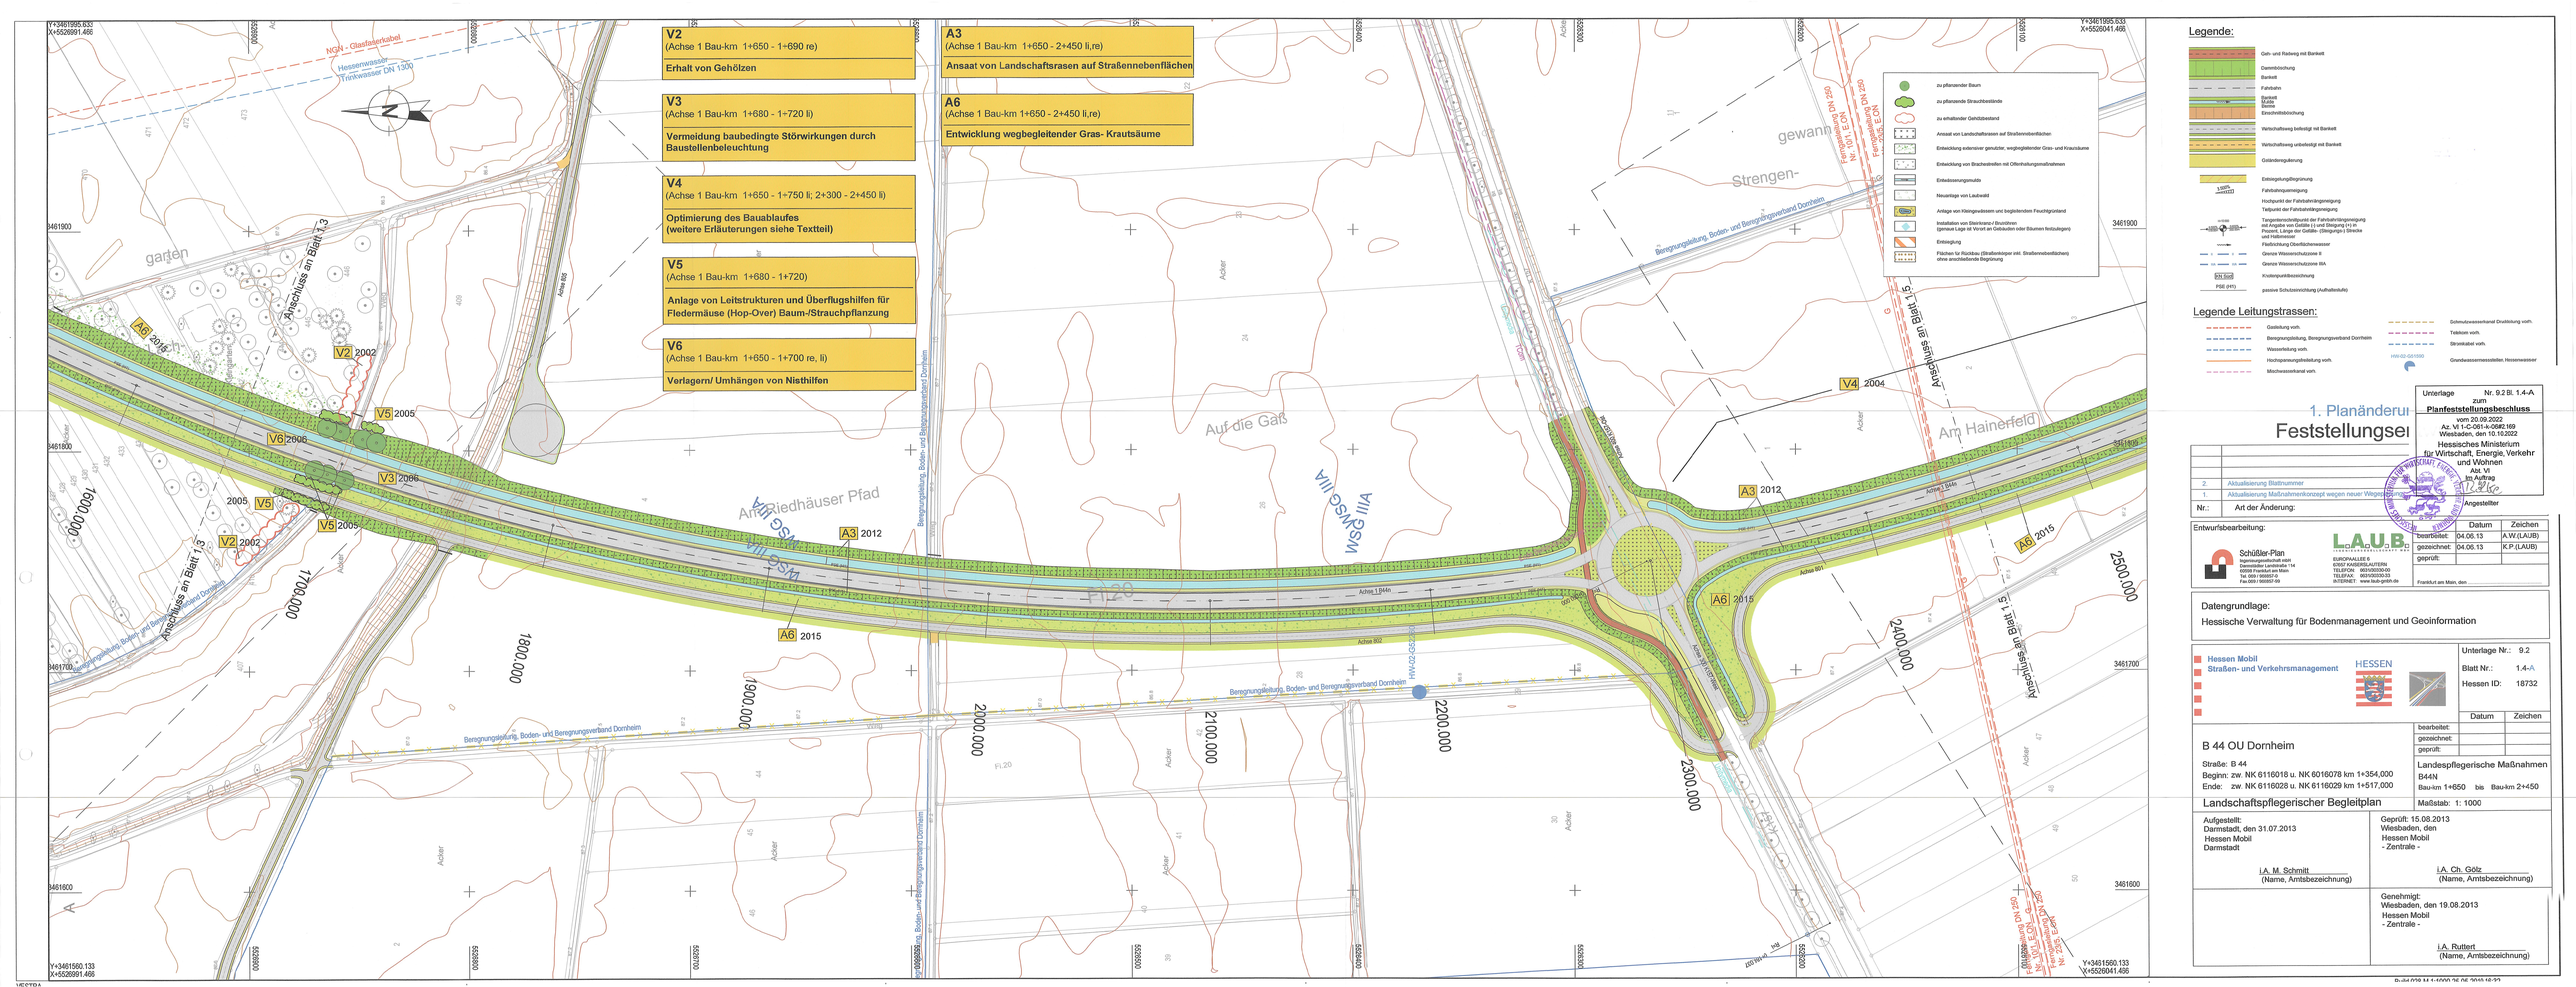
V2
(Achse 1 Bau-km 1+650 - 1+690 re)
Erhalt von Gehölzen
V3
(Achse 1 Bau-km 1+680 - 1+720 li)
Vermeidung baubedingte Störwirkungen durch Baustellenbeleuchtung
V4
(Achse 1 Bau-km 1+650 - 1+750 li; 2+300 - 2+450 li)
Optimierung des Bauablaufes (weitere Erläuterungen siehe Textteil)
V5
(Achse 1 Bau-km 1+680 - 1+720)
Anlage von Leitstrukturen und Überflughilfen für Fledermäuse (Hop-Over) Baum-/Strauchpflanzung
V6
(Achse 1 Bau-km 1+650 - 1+700 re, li)
Verlagern/ Umhängen von Nisthilfen
A3
(Achse 1 Bau-km 1+650 - 2+450 li,re)
Ansaat von Landschaftsrasen auf Straßennebenflächen
A6
(Achse 1 Bau-km 1+650 - 2+450 li,re)
Entwicklung wegbegleitender Gras- Krautsäume
Y+3461995,833
X+5526991,466
Y+3461560,133
X+5526991,466
Y+3461995,833
X+5526041,466
Y+3461560,133
X+5526041,466
NGN - Glasfaserkabel
Hessenwasser Trinkwasser DN 1300
Fernwasserleitung DN 250 Nr. 10/L 5.2/DN 250
Fernwasserleitung DN 250 Nr. 10/L 5.2/DN 250
Fernwasserleitung DN 250 Nr. 10/L 5.2/DN 250
Fernwasserleitung DN 250 Nr. 10/L 5.2/DN 250
Anschluss an Blatt 1.3
Anschluss an Blatt 1.5
Anschluss an Blatt 1.3
Anschluss an Blatt 1.5
garten
Auf die Gas
Am Hainerfeld
Strengen-
Am Riedhäuser Pfad
WSG IIIA
WSG IIIA
WSG IIIA
Achse 1 B44n
Achse 1 B44n
Achse 1 B44n
Achse 802
Achse 805
Achse 807
Achse 1 B44n
Achse 1 B44n
Achse 1 B44n