
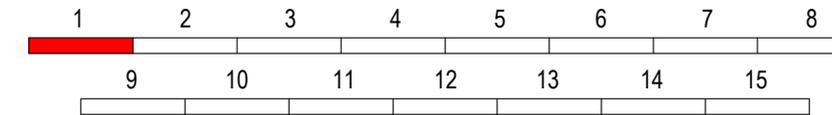


Sonderquerschnitt B 44 - OU Dornheim

Station 0+600

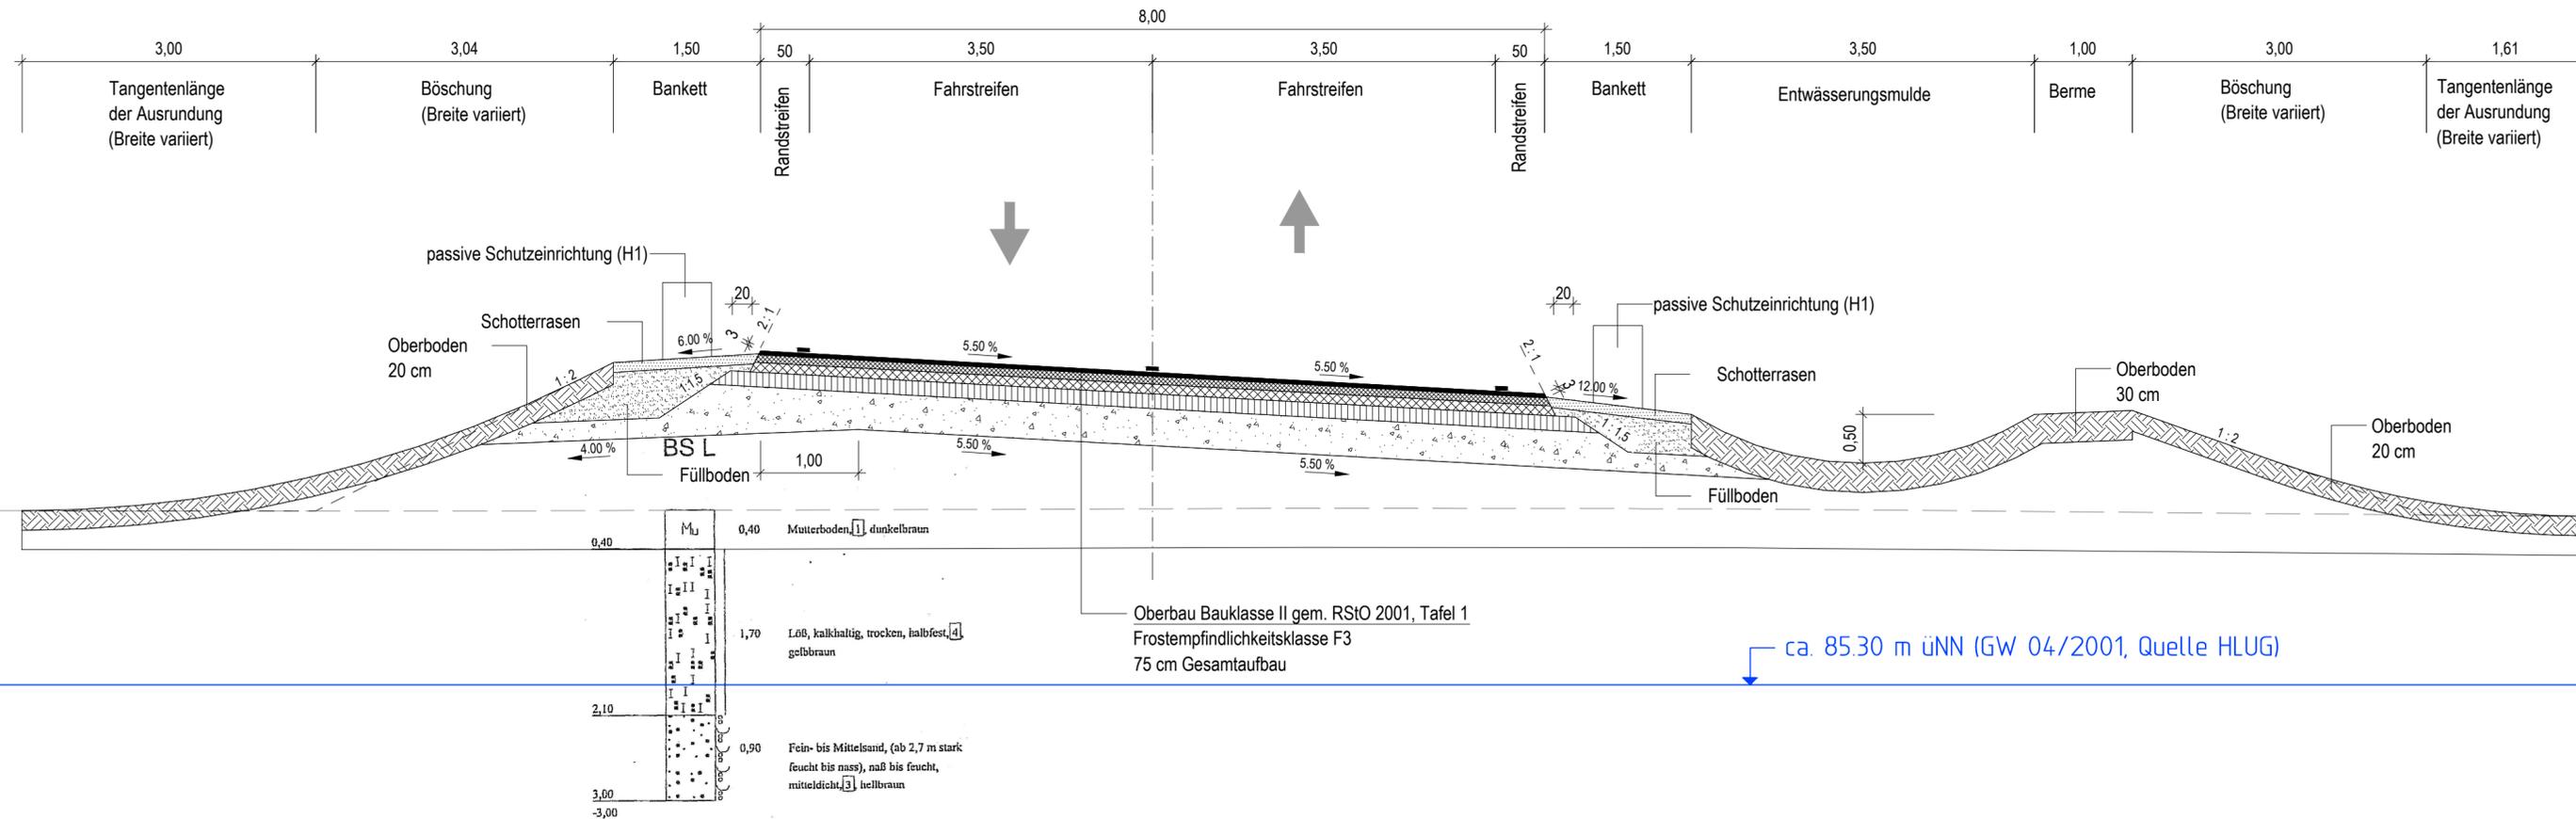

Feststellungsentwurf

Nr.:	Art der Änderung:	Datum:	Zeichen:
------	-------------------	--------	----------

Entwurfsbearbeitung:



Schüssler-Plan
Ingenieurgesellschaft mbH
Lindleystraße 11
60314 Frankfurt am Main
Tel. 069 / 968857-0
Fax. 069 / 968857-99

	Datum	Zeichen
bearbeitet:	14.06.2013	KUT
gezeichnet:	14.06.2013	AP
geprüft:	14.06.2013	WR

14.06.2013, gez. ppa. A. Winkler
Frankfurt am Main, den

Datengrundlage:
Hessen Mobil, Standort Darmstadt
Hessische Verwaltung für Bodenmanagement und Geoinformation

Hessen Mobil
Straßen- und Verkehrsmanagement



Unterlage Nr.: 14.2
Blatt Nr.: 1
Hessen ID: 18732

B 44 OU Dornheim

Straße: B 44
Beginn: zw. NK 6116018 u. NK 6016078 km 0+828,057
Ende: zw. NK 6116028 u. NK 6116029 km 1+517,000

Sonderquerschnitt 1
B 44
Bau-km 0+600 bis Bau-km -
Maßstab: 1 : 50

Aufgestellt:
Darmstadt, den 31.07.2013
Hessen Mobil
- Dezernat Planung Südhessen / BAB Süd -

gez. i.A. M.Schmitt
(Name, Amtsbezeichnung)

Geprüft:
Wiesbaden, den 09.08.2013
Hessen Mobil
- Zentrale -

gez. Eidner
(Name, Amtsbezeichnung)

Genehmigt:
Wiesbaden, den 09.08.2013
Hessen Mobil
- Zentrale -

gez. i.A. Brückner (Ltd. BD'in)
(Name, Amtsbezeichnung)