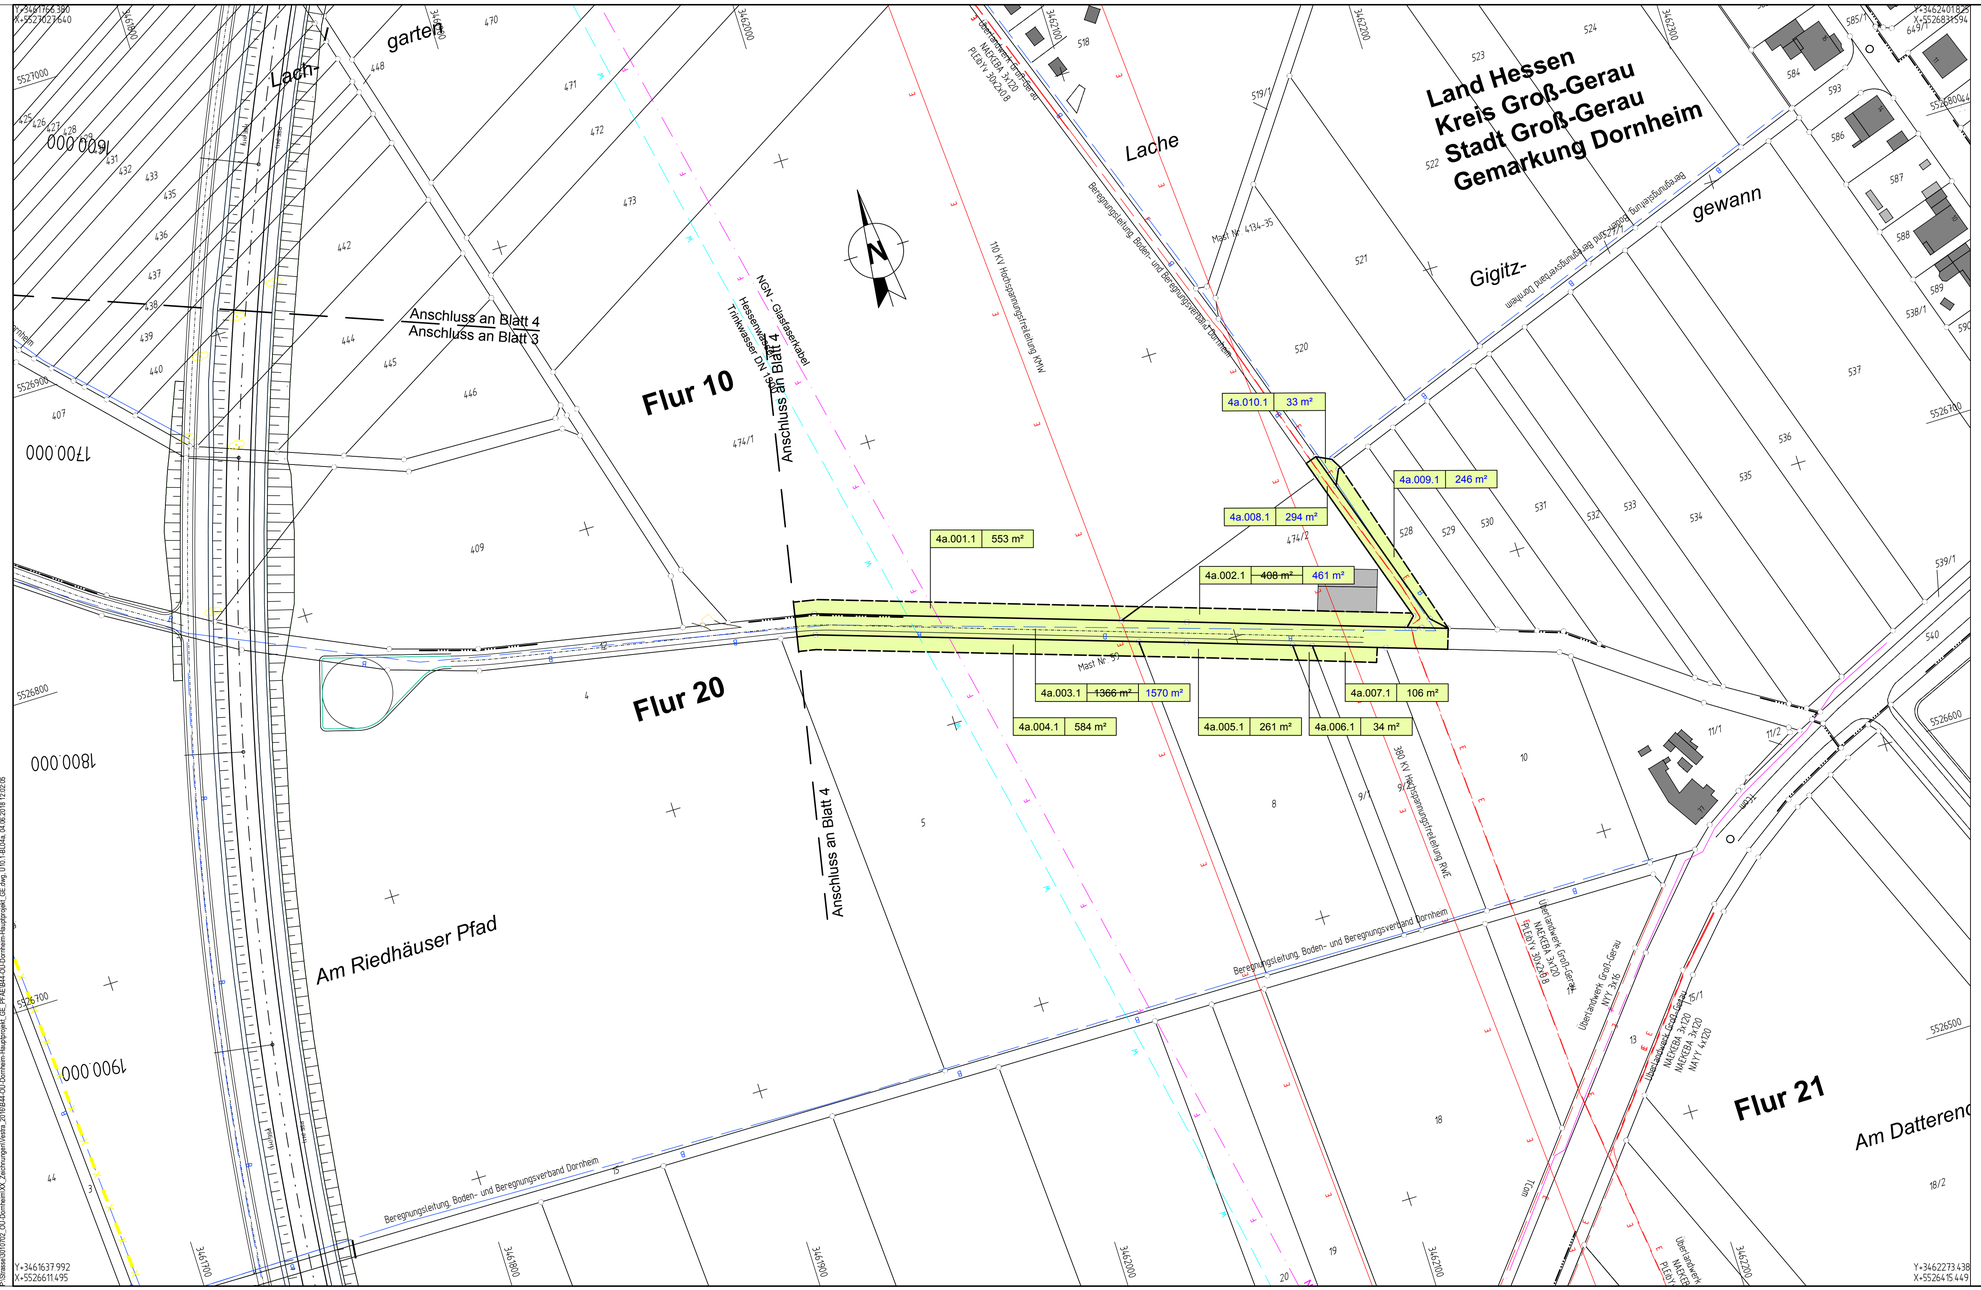

Zeichenerklärung

Grunderwerb

- für den Straßenbau zu erwerbende Fläche
- für Dritte zu erwerbende Fläche
- für landschaftsplanerische Maßnahmen zu erwerbende Fläche
- vorübergehend in Anspruch zu nehmende Fläche
- dauernd zu belastende Fläche
- geplanter Gebäudeabbruch
- Gebäude bereits abgebrochen
- lfd. Nr. im Grunderwerbsverzeichnisses / Größe der Teilfläche (2.34.1 | 345 m²)
  - 2 Nr. des Grunderwerbsplanes
  - 34 lfd. Nr. des betroffenen Flurstückes
  - 1 Teilfläche eines Flurstückes
- Zusammengehörigkeitspfeil
- Gemeindegrenze
- Gemarkungsgrenze
- Flurgrenze
- Flurstücksgrenze außerhalb / innerhalb des Baufeldes
- 116/12 Flurstücksnummer

1 2 3 4 4a 5 6 7 8 9 10 11 12 13 14 15 16 17

1. Planänderung

Feststellungsentwurf

Nr.:	Art der Änderung:	Datum:	Zeichen:
A	Überarbeitung entsprechend Planänderung 1	24.03.2017	MW

Entwurfsbearbeitung:

Schüßler-Plan
Ingenieurgesellschaft mbH
Lindleystraße 11
60314 Frankfurt am Main
Tel. 069 / 968857-0
Fax.069 / 968857-99

	Datum	Zeichen
bearbeitet:	14.06.2013	KUT
gezeichnet:	14.06.2013	KUT
geprüft:	14.06.2013	WR

Frankfurt am Main, den 14.06.2013
gez. ppa. A. Winkler

Datengrundlage:

Hessen Mobil, Standort Darmstadt
Hessische Verwaltung für Bodenmanagement und Geoinformation

Hessen Mobil
Straßen- und Verkehrsmanagement

HESSEN

Unterlage Nr.: 10.1
Blatt Nr.: 4a-A
Hessen ID: 18732

	Datum	Zeichen
bearbeitet:		
gezeichnet:		
geprüft:		

B 44 OU Dornheim

Straße: B 44

Beginn: zw. NK 6116018 u. NK 6016078 km 1+354,000
Ende: zw. NK 6116028 u. NK 6116029 km 1+517,000

Grunderwerbsplan
B 44n, WiWeg zur K157 (Ost)
Bau-km 1+600 bis Bau-km 1+950
Maßstab: 1 : 1000

Aufgestellt:
Darmstadt, den 31.07.2013
Hessen Mobil
- Dezernat Planung Südhessen / BAB Süd -

gez. i.A. M.Schmitt
(Name, Amtsbezeichnung)

Geprüft:
Wiesbaden, den 09.08.2013
Hessen Mobil
- Zentrale -

gez. i.A. Eidner
(Name, Amtsbezeichnung)

Genehmigt:
Wiesbaden, den 09.08.2013
Hessen Mobil
- Zentrale -

gez. i.A. Brückner (Ltd. BD'in)
(Name, Amtsbezeichnung)

P:\Strasse\307070Z_OU_Dornheim\XX_Zeichnungen\Vestra_2019\B44_OU-Dornheim-Hauptprojekt_GE_PFAEB44-OU-Dornheim-Hauptprojekt_GE.dwg, U10.1-BLA4a, 04.06.2018 12:02:05