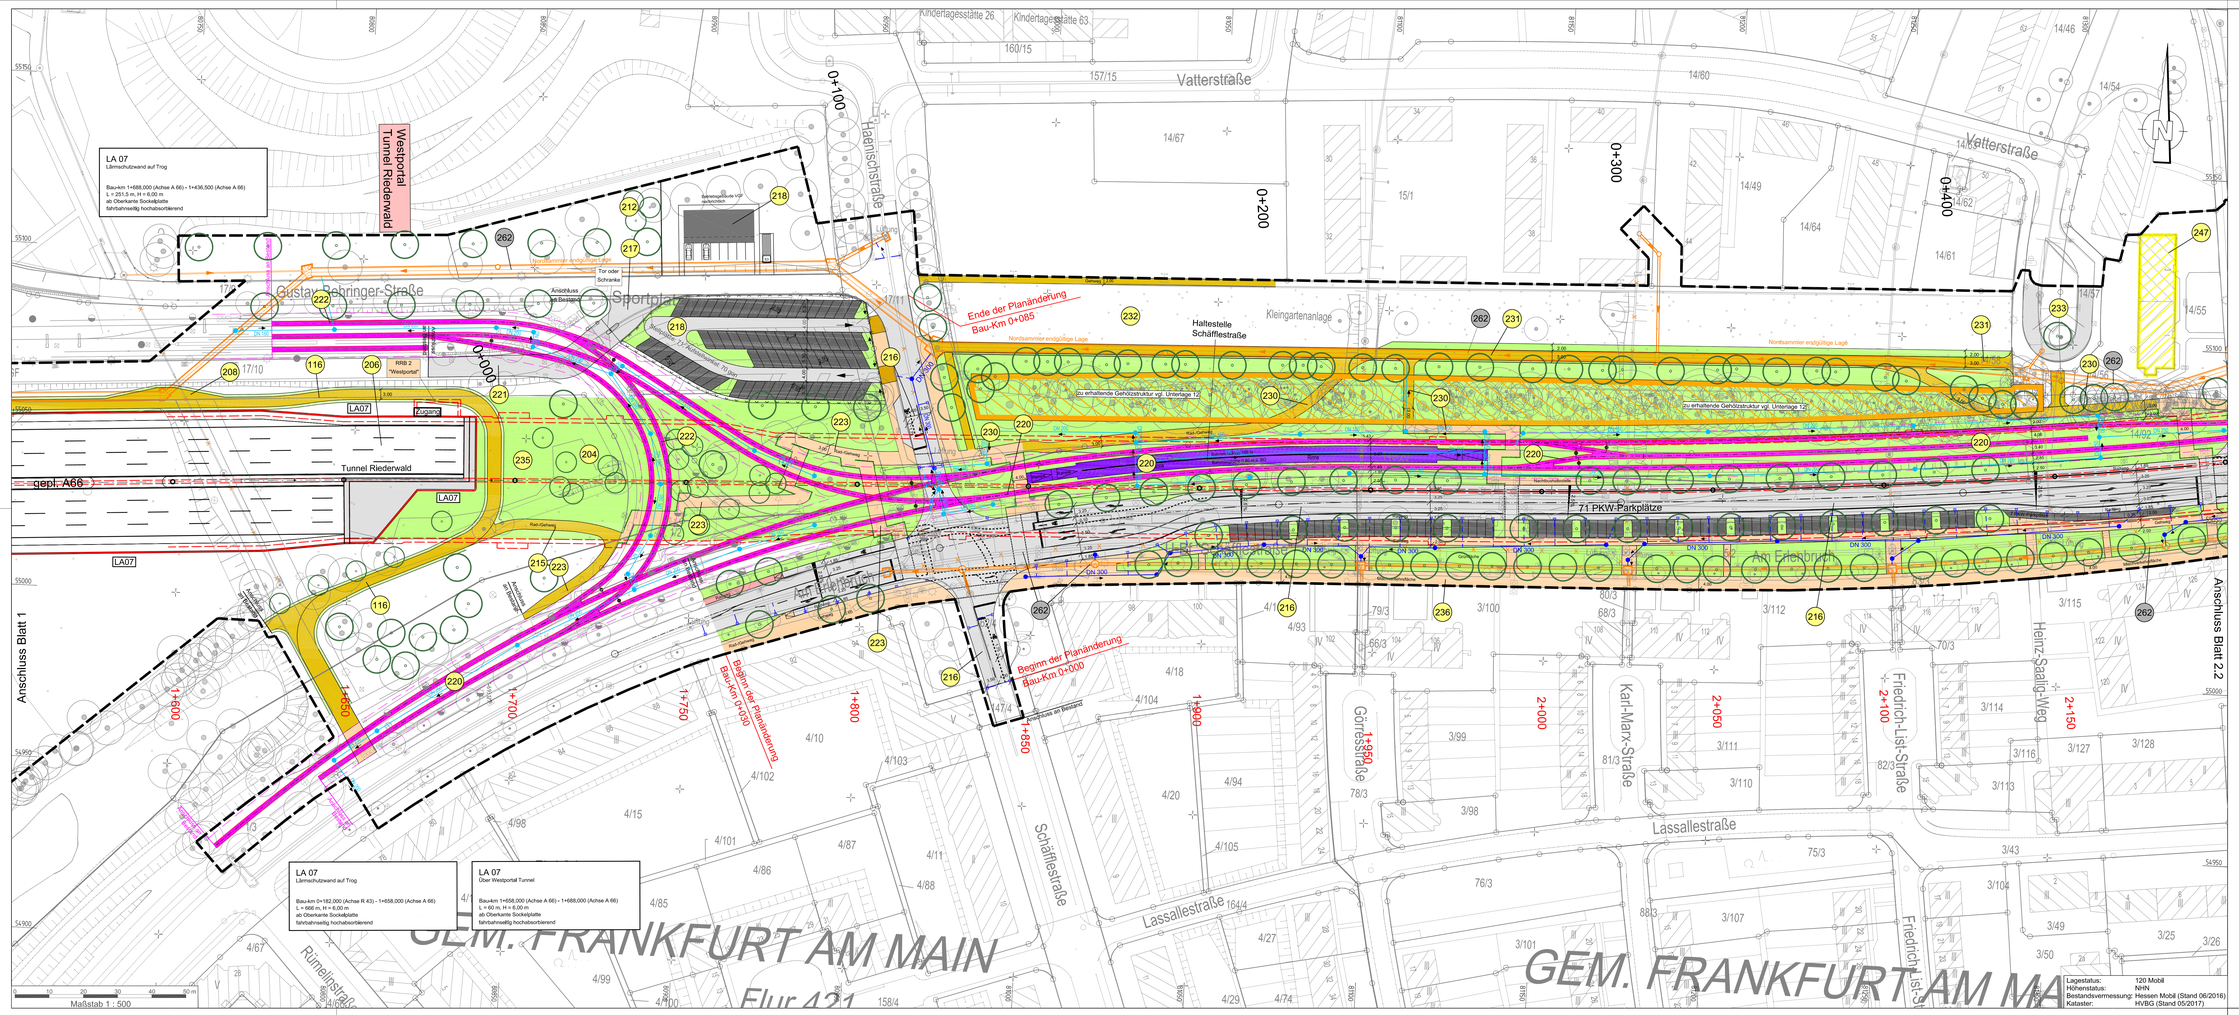

Zeichenerklärung

Planung

- Fahrbahn mit Achse
- Bankett
- Wirtschaftsweg
- Wirtschaftsweg o. Rad-/Gehweg ungebunden
- Fahrbahnteiler / Insel / Parkstreifen
- Gehweg
- Radweg
- Zufahrt
- Einschnittsböschung Mulde mit Fließrichtung
- Grünfläche
- Entwässerungsgraben
- Lärmschutzwand
- Tunnel
- Gleisanlage Stadtbahn
- Haltestation Stadtbahn
- 1,5% Querneigung

Entwässerung

- MW-Kanal (Bestand)
- MW-Kanal (nachrichtlich)
- MW-Kanal (entfällt)
- RW-Kanal Straße (geplant)
- RW-Kanal Gleisanlage (geplant)
- Straßenablauf (geplant)

Sonstiges

- Tabuzone
- gepl. Baumstandort
- Abriss Gebäude
- Baufeldgrenze

216 Nr. im Bauwerksverzeichnis

216 Nr. im Bauwerksverzeichnis entfällt

216 Nr. im Bauwerksverzeichnis (nachrichtlich) nicht Bestandteil dieser PÄ

1 2 3

PLANÄNDERUNG

Nr.:	Art der Änderung	Datum:	Zeichen:

Layout Planänderungsunterlagen
Ingenieurgemeinschaft Riederwaldtunnel
Schlüßler-Plan Ingenieurgesellschaft mbH
Eschborner Landstraße 112
60314 Frankfurt am Main
Tel.: 069/95 87 0-0
Fax: 069/95 87 0-99
Grontmij GmbH Niederlassung Frankfurt
Hanauer Landstraße 126-137
60314 Frankfurt am Main
Tel.: 069/420 21-0
Fax: 069/420 21-200

Projekt-Nr.:		
bearbeitet:	Sept. 2017	hg
gezeichnet:	Sept. 2017	tk
geprüft:	Sept. 2017	Fenger

Entwurfsbearbeitung:
Wasser
Straßen
Bahn
Landschaft
Gebäude
Verkehr
Umweltschutz
Tragwerke
ÖPNV
HLSE
Energie
Frankfurt
JBG
H. P. Graf Ingenieure GmbH & Co. KG - JBG
Berner Straße 45, D-60437 Frankfurt am Main
Telefon: 069/5200-0 Telefax: 069/5200-10
Internet: www.jbgoff.com , e-mail : kfurtmain@jbgoff.com

Projekt-Nr.:		
bearbeitet:	07/2013	M.P.
gezeichnet:	07/2013	m.B.
geprüft:		

Hessen Mobil
Straßen- und Verkehrsmanagement
HESSEN

Unterlage Nr.: 10.2
Blatt Nr.: 4.1
Hessen ID: 03712

Planänderung Tunnel einschließlich
AD Erlenbruch, Obere Ebene und Lärmschutz

Straße: A 66, Frankfurt a. M. - Hanau
Teilabschnitt: Tunnel Riederwald einschl. AD Erlenbruch und AS Bonsgaellee
Beginn: zw. NK 5818 119 u.NK 5818 126
Ende: zw. NK u.NK 5818 099

	Datum	Zeichen
bearbeitet:		
gezeichnet:		
geprüft:	Sept. 2017	HM

Bauwerksverzeichnis
Lageplan Obere Ebene
Maßstab: 1: 500

Aufgestellt:
Fulda, den 20.10.2017
Hessen Mobil
- Dezernat Planung und Bau Riederwaldtunnel -

i.A. gez. Hilmar Heuser
Fachbereichsleiter

Gep/Gft:
Wiesbaden, den 24.10.2017
Hessen Mobil
- Dezernat Steuerung Planung -

i.A. gez. Dr. Thomas Novotny
Dezernent

Genehmigt:
Frankfurt, den 30.10.2017
Hessen Mobil
- Dezernat Planung und Bau Riederwaldtunnel -

i.A. gez. Jürgen Semmler
Dezernent

Lagestatus: 120 Mobil
Höhenstatus: NHN
Bestandsvermessung: Hessen Mobil (Stand 06/2016)
Kataster: HVBG (Stand 05/2017)

N:\projekt\35.08.2017 ecad\.db \10-PROJEKTE\Tunnel\031401_Riederwaldtunnel\1_ga\04CH\Ordners Eisele\P_04_1a.dwg / 1:1/12_B4.1