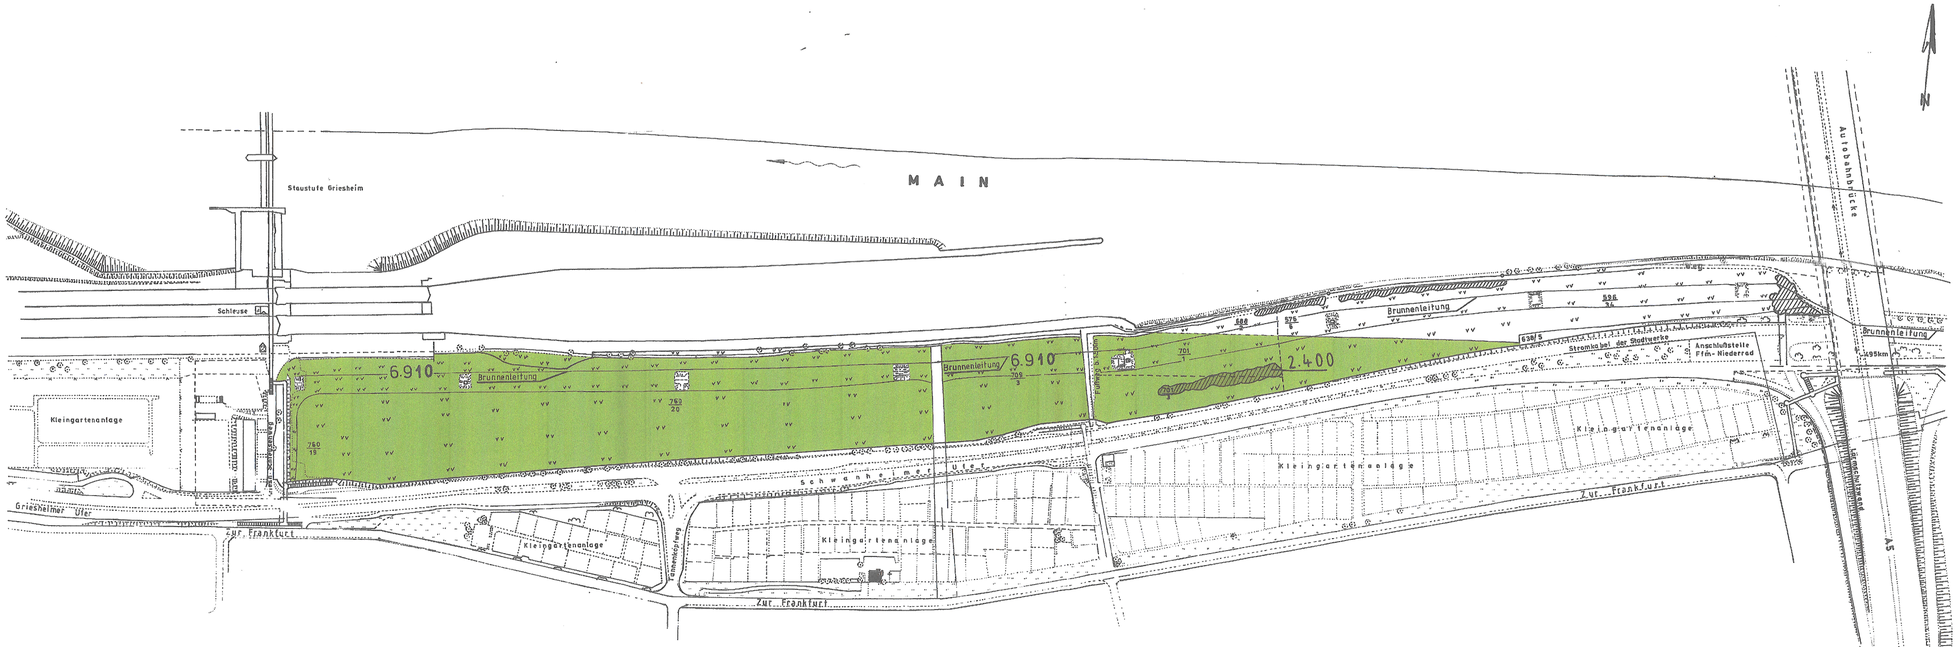

ZEICHENERKLÄRUNG

6.910 Intensiv genutzte Wirtschaftswiese

Bestand - Bepflanzung

2.400 Gebüschpflanzung heimisch

Planänderung
Tunnel einschließlich AD Erlenbruch, Obere Ebene und Lärmschutz

"LBP Bestands-und Konflikplan Waldneuanlage Schwanheimer Mainufer, Unterlage 12.1 Blatt 4" wird ersetzt durch
LBP Bestands-und Konflikplan Schwanheimer Ufer, Unterlage 12.1 Blatt 4a

Nr.:	Art der Änderung:	Datum:	Zeichen:

HESSEN
Amt für Straßen- und Verkehrswesen Frankfurt

Straße:
Teilabschnitt: Tunnel Riederwald, Frankfurt/M. einschl. AD Erlenbruch und AS Borsigallee
Beginn: zw. NK 5818-119 u. NK 5818-126
Ende : zw. NK 5818-119 u. NK 5818-055

Unterlage Nr.: 12.1
Blatt Nr.: 4 (GEGENSTAND DER PRÜFUNG)

	Datum	Zeichen
bearbeitet:	Nov. 2002	Fi- Le
gezeichnet:	Nov. 2002	Fi- Ka
geprüft:		

Planfeststellung

LBP
Bestands- und Konfliktplan
Waldneuanlage Schwanheimer Mainufer
Maßstab: 1 : 2.000

Aufgestellt:
Frankfurt a.M., den 30.06.2004
Amt für Straßen- und Verkehrswesen
Frankfurt
i.A.
(Dr. Rühl)

1. Ausfertigung
Planfeststellungsbeschluss
vom 06. Feb. 2007 Az.: 07.2.054
Hessisches Ministerium für Wirtschaft, Verkehr und Landesentwicklung
Im Auftrag
Baudirektor