Plangröße: 59,0 cm x 29,7 cm = 0,175 m²

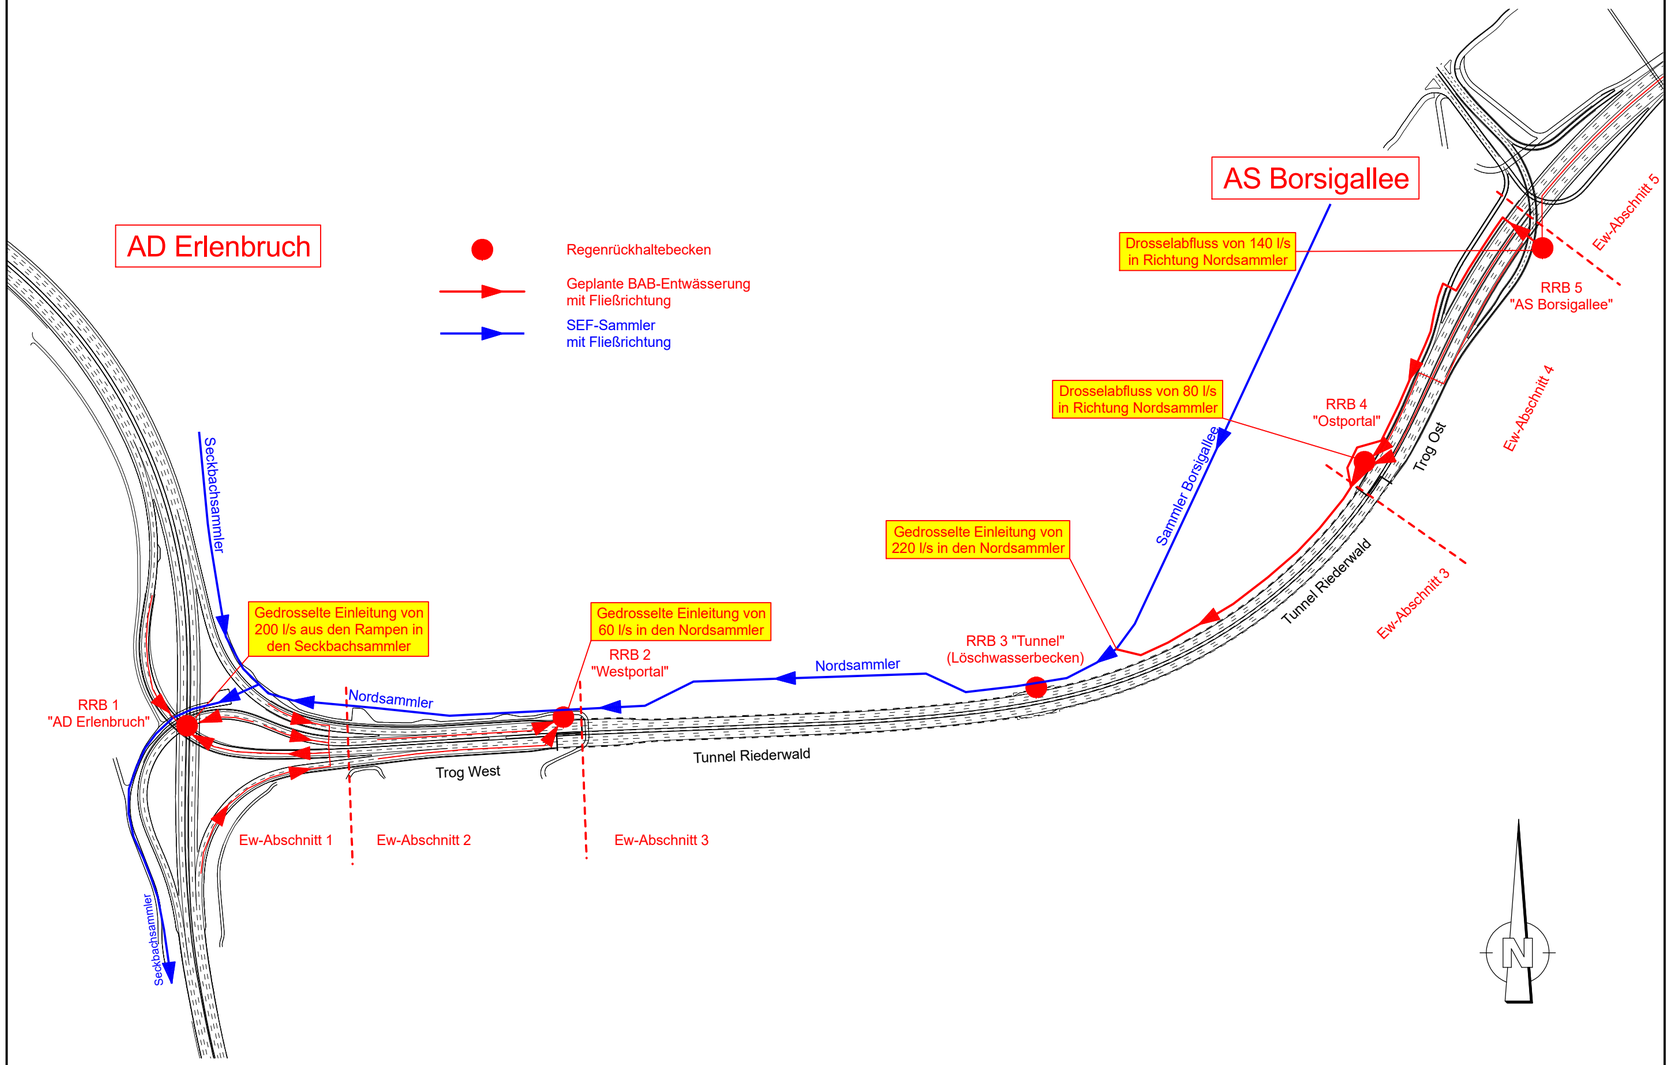

PLANÄNDERUNG

Nr.:	Art der Änderung	Datum:	Zeichen:

Entwurfsbearbeitung:

Ingenieurgemeinschaft Riederwaldtunnel

Schüßler-Plan
Ingenieurgesellschaft mbH
Lindleystraße 11
60314 Frankfurt am Main
Tel.: 069-96 88 57-10
Fax.: 069-96 88 57-99

Grontmij
Grontmij GmbH
Hanauer Landstraße 135-137
60314 Frankfurt am Main
Tel.: 069-959 21-0
Fax.: 069-959 21-204

Projekt-Nr.:		
bearbeitet:	Sept. 2017	hg
gezeichnet:	Sept. 2017	tk
geprüft:	Sept. 2017	Fenger

Hessen Mobil
Straßen- und Verkehrsmanagement

HESSEN

Unterlage Nr.: 13.1
Blatt Nr.: 1a
Hessen ID: 03712

	Datum	Zeichen
bearbeitet:		
gezeichnet:		
geprüft:	Sept. 2017	Will

Planänderung Tunnel einschließlich AD Erlenbruch, Obere Ebene und Lärmschutz

Straße: A 66, Frankfurt a. M. - Hanau

Teilabschnitt: Tunnel Riederwald einschl. AD Erlenbruch und AS Borsigallee

Beginn: zw. NK 5818 119 u.NK 5818 126
Ende: zw. NK u.NK 5818 056

Entwässerung

Übersichtslageplan Entwässerung

Maßstab: 1 : 5.000

Aufgestellt:
Fulda, den 20.10.2017
Hessen Mobil
- Dezernat Planung und Bau Riederwaldtunnel -

i.A. gez. Hilmar Heuser
Fachbereichsleiter

Geprüft:
Wiesbaden, den 24.10.2017
Hessen Mobil
- Dezernat Steuerung Planung -

i.A. gez. Dr. Thomas Novotny
Dezernent

Genehmigt:
Frankfurt, den 30.10.2017
Hessen Mobil
- Dezernat Planung und Bau Riederwaldtunnel -

i.A. gez. Jürgen Semmler
Dezernent