Plangröße: 135.0 cm x 86.0 cm = 1.161 m²

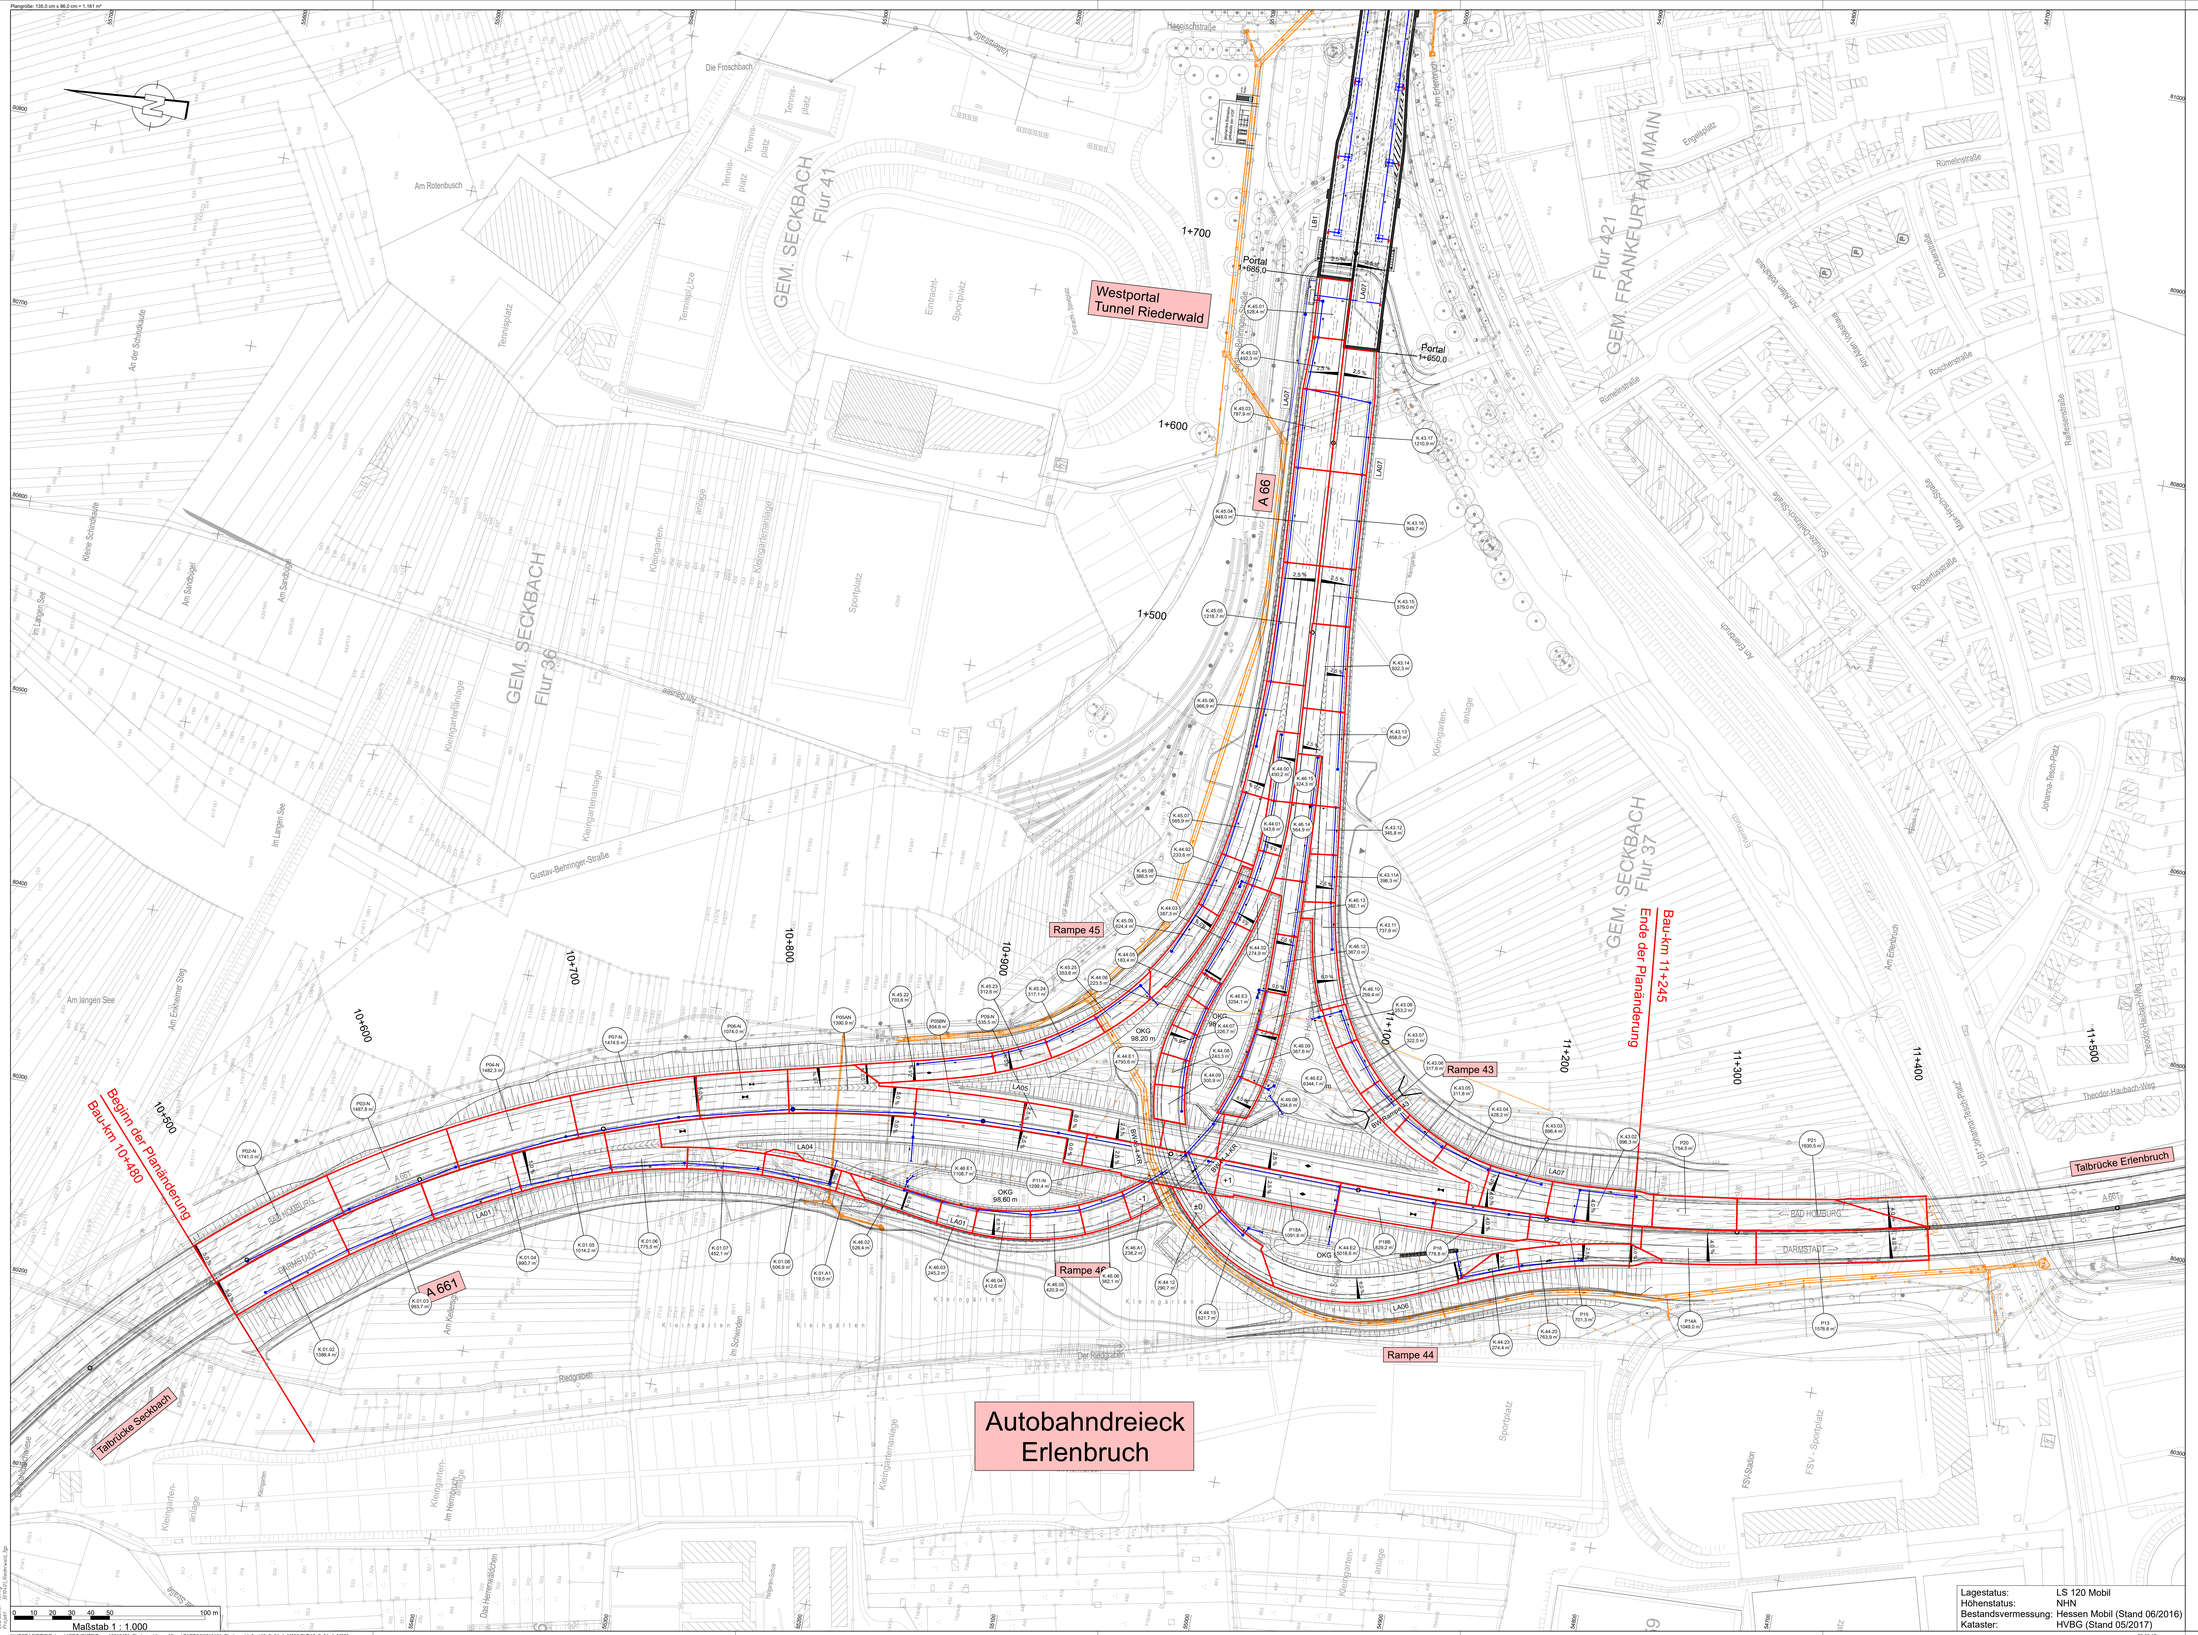

Zeichenerklärung

- K.43.16 / 956,0 m² — Anzeiger Einzugsfläche auf Schacht K.43.16
- Einzugsfläche
- RW-Kanal Hessen-Mobil
- Hauptsammler SEF

1 | 2 | 3

PLANÄNDERUNG

Nr.:	Art der Änderung	Datum:	Zeichen:

Entwurfsbearbeitung:
Ingenieurgemeinschaft Riederwaldtunnel
Schüßler-Plan Ingenieurgesellschaft mbH, Lindenstraße 7, 60314 Frankfurt am Main, Tel.: 069-95 91 01-0, Fax.: 069-95 91 01-66
Grontmij GmbH, Hansaallee 126-127, 60314 Frankfurt am Main, Tel.: 069-95 91 01-0, Fax.: 069-95 91 01-204

Projekt-Nr.:		
bearbeitet:	Sept. 2017	fg
gezeichnet:	Sept. 2017	lk
geprüft:	Sept. 2017	Feiniger

Hessen Mobil
Straßen- und Verkehrsmanagement
HESSEN

Unterlage Nr.:	13.2
Blatt Nr.:	1.1
Hessen ID:	03712

	Datum	Zeichen
bearbeitet		
gezeichnet		
geprüft	Sept. 2017	Will

Planänderung Tunnel einschließlich AD Erlenbruch, Obere Ebene und Lärmschutz

Einzugsflächenplan
AD Erlenbruch

Straße: A 66, Frankfurt a. M. - Hanau
Teilabschnitt: Tunnel Riederwald einschl. AD Erlenbruch und AS Bonsgallee
Beginn: zw. NK 5818 119 u.NK 5818 126
Ende: zw. NK u.NK 5818 056
Maßstab: 1 : 1.000

Aufgestellt:
Fulda, den 20.10.2017
Hessen Mobil
- Dezernat Planung und Bau Riederwaldtunnel -
i.A. gez. Hilmar Heuser
Fachbereichsleiter

Geprüft:
Wiesbaden, den 24.10.2017
Hessen Mobil
- Dezernat Steuerung Planung -
i.A. gez. Dr. Thomas Novotny
Dezernent

Genehmigt:
Frankfurt, den 30.10.2017
Hessen Mobil
- Dezernat Planung und Bau Riederwaldtunnel -
i.A. gez. Jürgen Semmler
Dezernent

Lagestatus:	LS 120 Mobil
Höhenstatus:	NHN
Bestandsvermessung:	Hessen Mobil (Stand 06/2016)
Kataster:	HVBG (Stand 05/2017)

Schüßler-Plan Ingenieurgesellschaft mbH
Grontmij GmbH
Date: 02.2.01 L:M055 F.T
Scale: 1:1000
Date: 28.09.17
Plotter: 3D-PLT_Riederwald_3gr

\\HOST-LEIPZIG\Daten_HIPROJEKTE\Tunnel\30104011_Riederwaldtunnel\3_gpr\CARD\64\30104011_Riederwald_3gr\13_2_01_1_M055.PLT\13_2_01_1_M055

28.09.17