



**Straßenquerschnitt BAB A 66 im Tunnel Riederwald  
Maßstab 1:250**

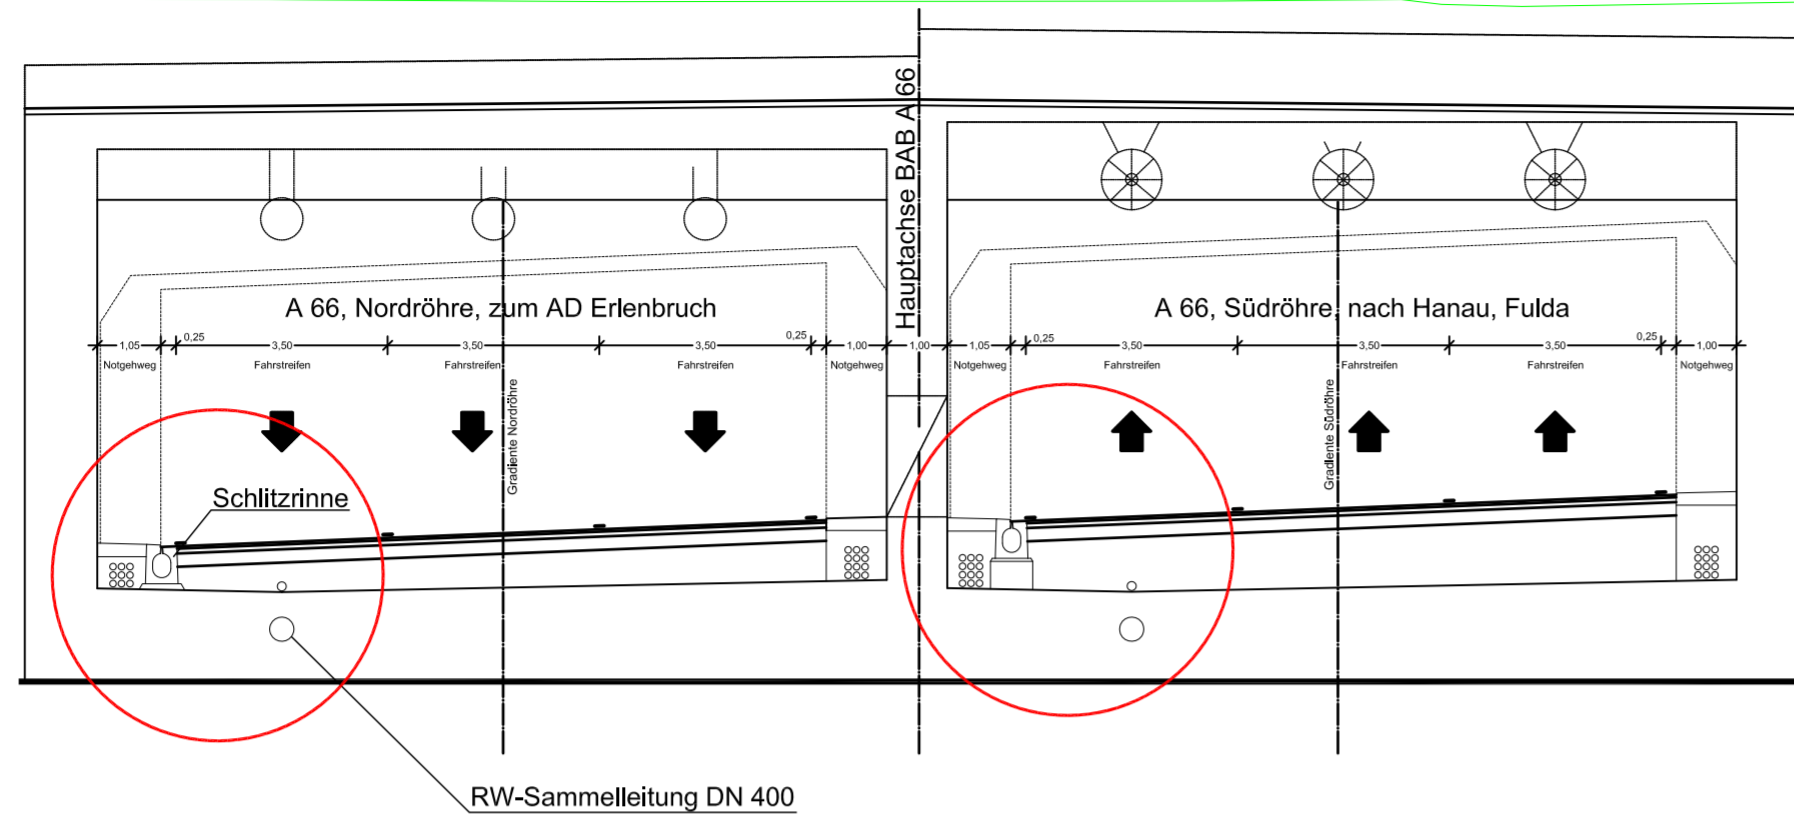

**Detail Schachtanschluss Tunnelentwässerung  
Maßstab 1:25**

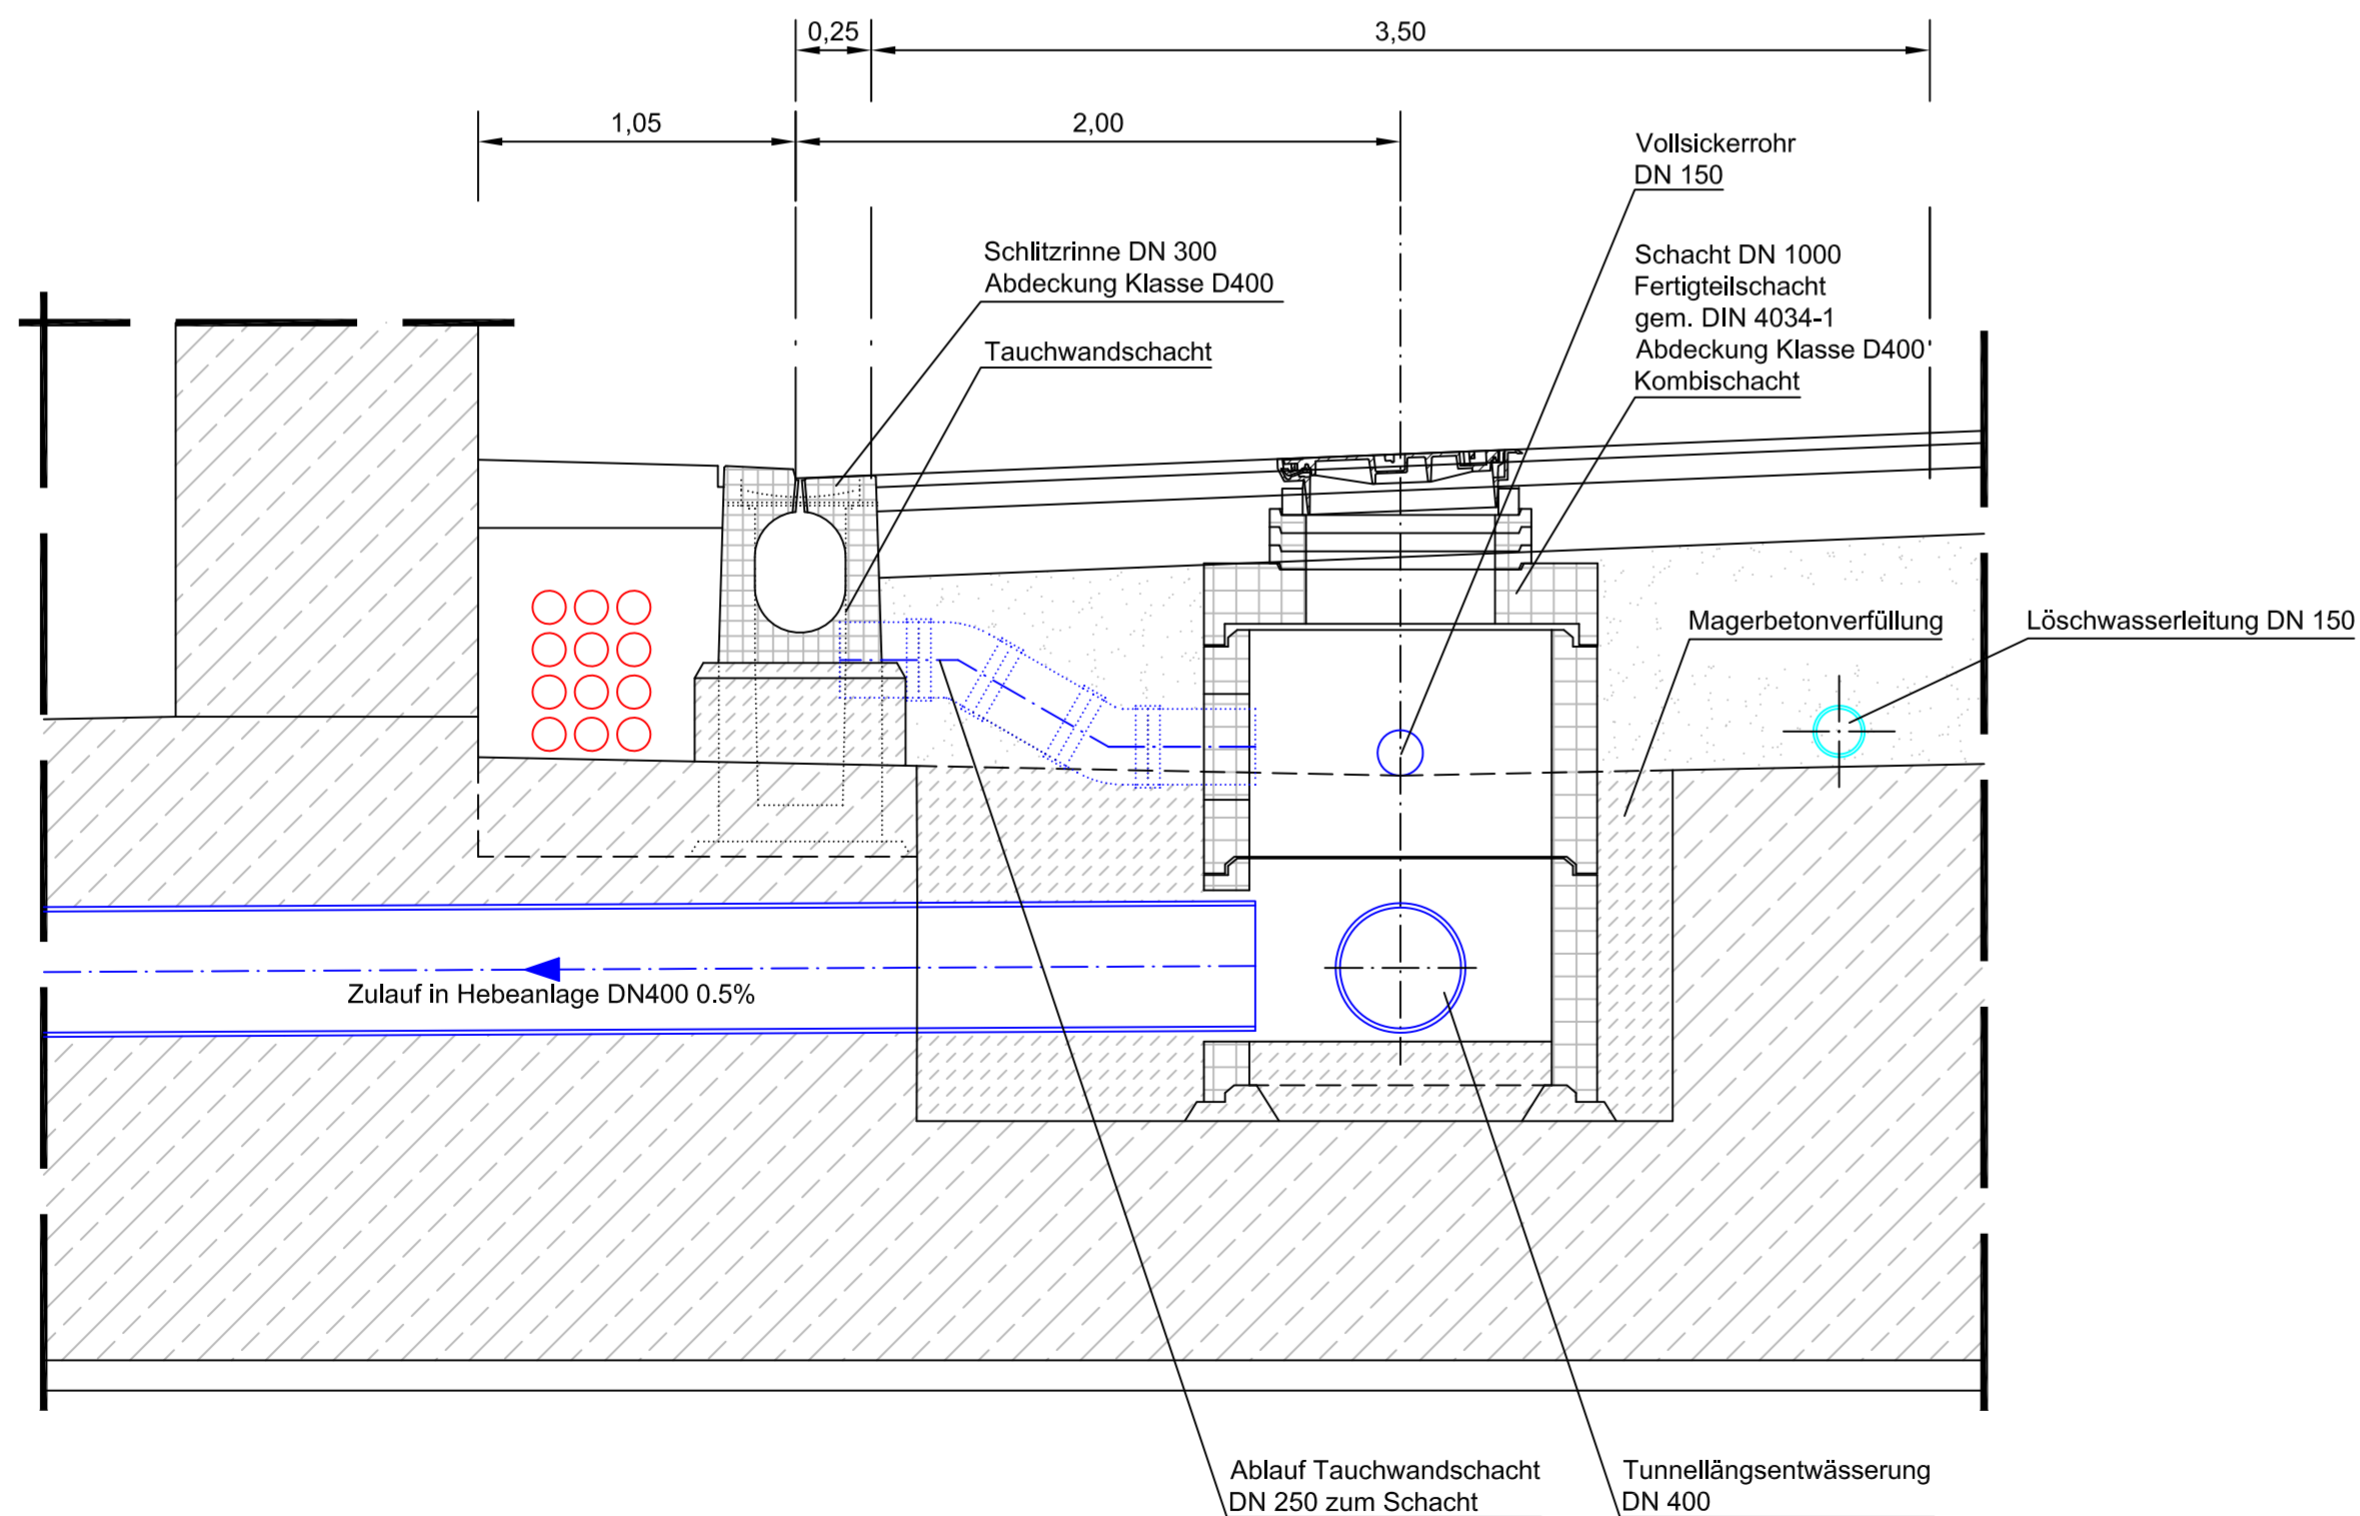

**PLANÄNDERUNG**

Nr.:	Art der Änderung	Datum:	Zeichen:

<b>Entwurfsbearbeitung:</b> Ingenieurgesellschaft Riederwaldtunnel		<b>Projekt-Nr.:</b>	
 Schlüssel-Plan Ingenieurgesellschaft mbH Lindleystraße 11 60314 Frankfurt am Main Tel.: 069-959 21-0 Fax: 069-988857-99	 Grontmij GmbH Hanauer Landstraße 135-137 60314 Frankfurt am Main Tel.: 069-959 21-0 Fax: 069-959 21-204	bearbeitet:	Sept. 2017 hg
		gezeichnet:	Sept. 2017 tk
geprüft: .....		Sept. 2017	Fenger..

 Hessen Mobil Straßen- und Verkehrsmanagement	 HESSEN	Unterlage Nr.:	13.5
		Blatt Nr.:	5a
		Hessen ID:	03712
		Datum	Zeichen

<b>Planänderung Tunnel einschließlich AD Erlenbruch, Obere Ebene und Lärmschutz</b>		bearbeitet:	
		gezeichnet:	
		geprüft:	
Straße: A 66, Frankfurt a. M. - Hanau Teilabschnitt: Tunnel Riederwald einschl. AD Erlenbruch und AS Borsigallee Beginn: zw. NK 5818 119 u.NK 5818 126 Ende: zw. NK u.NK 5818 056		<b>Detail Tunnelentwässerung</b> Maßstab: 1: 25	

Aufgestellt: Fulda, den 20.10.2017 Hessen Mobil - Dezernat Planung und Bau Riederwaldtunnel -	Geprüft: Wiesbaden, den 24.10.2017 Hessen Mobil - Dezernat Steuerung Planung -
i.A. gez. Hilmar Heuser Fachbereichsleiter	i.A. gez. Dr. Thomas Novotny Dezernent

Genehmigt: Frankfurt, den 30.10.2017 Hessen Mobil - Dezernat Planung und Bau Riederwaldtunnel -	
i.A. gez. Jürgen Semmler Dezernent	