


# Detail Tauchwandschacht

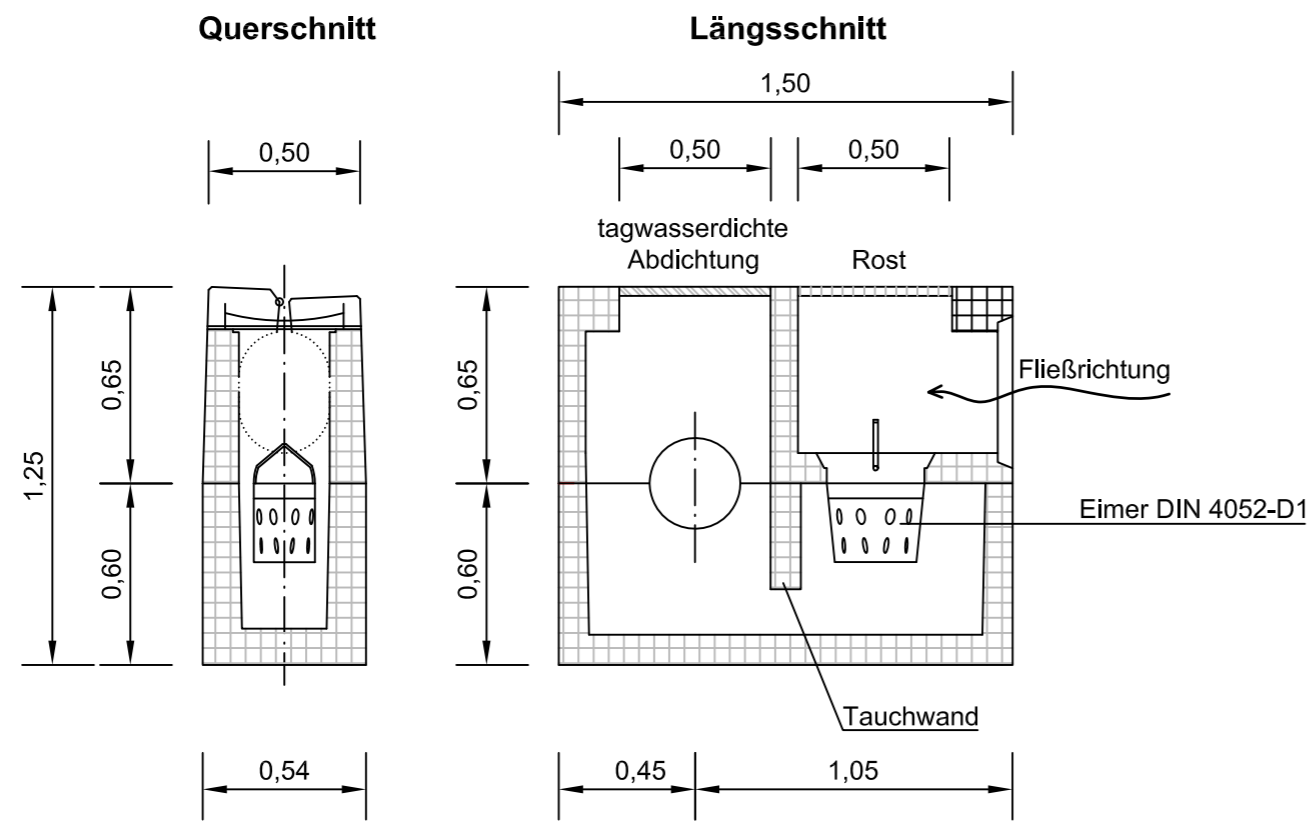

# PLANÄNDERUNG

Nr.:	Art der Änderung	Datum:	Zeichen:
------	------------------	--------	----------

Entwurfsbearbeitung: Ingenieurgemeinschaft Riederwaldtunnel		Projekt-Nr.:	
<b>Schüßler-Plan</b> Ingenieurgesellschaft mbH Lindleystraße 11 60314 Frankfurt am Main Tel.: 069-96 88 57-0 Fax: 069-968857-99	<b>Grontmij</b> Grontmij GmbH Hanauer Landstraße 135-137 60314 Frankfurt am Main Tel.: 069-959 21-0 Fax: 069-959 21-204	bearbeitet:	Sept. 2017 hg
		gezeichnet:	Sept. 2017 tk
		geprüft:	Sept. 2017 Fenger..

<b>Hessen Mobil</b> <b>Straßen- und Verkehrsmanagement</b>		Unterlage Nr.:	13.5
		Blatt Nr.:	8
		Hessen ID:	03712

<b>Planänderung Tunnel einschließlich AD Erlenbruch, Obere Ebene und Lärmschutz</b>		bearbeitet:	
Straße: A 66, Frankfurt a. M. - Hanau Teilabschnitt: Tunnel Riederwald einschl. AD Erlenbruch und AS Borsigallee Beginn: zw. NK 5818 119 u. NK 5818 126 Ende: zw. NK u. NK 5818 056		gezeichnet:	
		geprüft:	Sept. 2017 Will
		<b>Detail</b> <b>Tauchwandschacht</b> Maßstab: 1: 25	

Aufgestellt: Fulda, den 20.10.2017 Hessen Mobil - Dezernat Planung und Bau Riederwaldtunnel -  i.A. gez. Hilmar Heuser Fachbereichsleiter	Geprüft: Wiesbaden, den 24.10.2017 Hessen Mobil - Dezernat Steuerung Planung -  i.A. gez. Dr. Thomas Novotny Dezernent
---	--

Genehmigt: Frankfurt, den 30.10.2017 Hessen Mobil - Dezernat Planung und Bau Riederwaldtunnel -  i.A. gez. Jürgen Semmler Dezernent
---