

Anlage A **Darstellung der repräsentativen Immissionsorte**

Flur 465

Flur 36

Flur 466

Flur 466

Flur 459

Flur 421

AD Erlenbruch

Tunnel Riederwald

Zeichenerklärung

- | | | |
|---|-------------------|--|
| Planung | Verwaltung | |
| Einschnittsböschung | Gemarkungsgrenze | |
| Mulde mit Fließrichtung | Flurgrenze | |
| Standstreifen | Flurstücksgrenze | |
| Fahrbahn | | |
| Fahrbahnachse | | |
| Mittelstreifen | | |
| Fahrbahn | | |
| Standstreifen | | |
| Bankett | | |
| Dammböschung | | |
| Wirtschaftsweg | | |
| Brücke mit Widerlager | | |
| Immissionsschutz | | |
| Lärmschutzwand | | |
| Schule / Kindertagesstätte / Kindergarten | | |
| Altenwohnheim / Altenagesstätte | | |
| Krankenhaus / Klinikum | | |
| Privat | | |
| Immissionspunkt | | |
| Konfliktpunkt | | |

0 50 100 150 200 250 m
Maßstab 1 : 2.000

Lfd. Nr.	Gebäude / Anlage
01	Eintracht Sportplatz
02	Pestalozzi Schule und Kindergarten
03	Altenagesstätte - Am Erlenbruch 24
04	- Privat - Am Erlenbruch 82
05	- Privat - Borsigallee 8
06	- Privat - Borsigallee 22
07	- Privat - Wächtersbacher-Straße 88 / 90a
08	Kindertagesstätte - Lauterbacherstraße 18
09	- Privat - Theodor-Haubach-Weg 2
10	Altenwohnheim Hufelandhaus
11	- Privat - Wilhelmshöherstraße 18e
12	- Privat - Heinz-Herbert-Karry-Straße 17
13	- Privat - Melannger Straße 1b
14	- Privat - An der Festerburg 20
15	BGU Unfallklinik
16	FSV Sportplatz
17	Hallgartenschule
18	Altenwohnheim - Kohlbrandstraße 24
19	St. Katharinen Krankenhaus
20	- Privat - Dietrich-Bonhöfer-Weg 85
21	- Privat - Valentin-Senger-Straße 86b

Hessen Mobil
Straßen- und Verkehrsmanagement

HESSEN

Unterlage Nr.: 15.4.2
Blatt Nr.: 02a
Hessen ID: 03712

Planänderung Tunnel einschließlich AD Erlenbruch, Obere Ebene und Lärmschutz

Straße: A 66, Frankfurt a. M. - Hanau
Teilabschnitt: Tunnel Riederwald einschl. AD Erlenbruch und AS Borsigallee
Beginn: zw. NK 5818 119 u. NK 5818 128
Ende: zw. NK - u. NK 5818 056

bearbeitet: _____
gezeichnet: _____
geprüft: _____


Datum _____
Zeichen _____

Lageplan
Darstellung der repräsentativen Immissionsorte
Maßstab: 1 : 2 000

Anlage A1

Zeichenerklärung

- | Planung | | Verwaltung | |
|---------|-------------------------|------------|------------------|
| | Einschnittsböschung | | Markungsgrenze |
| | Mulde mit Fließrichtung | | Flurgrenze |
| | Standstreifen | | Flurstücksgrenze |
| | Fahrbahn | | |
| | Fahrbahnachse | | |
| | Mittelstreifen | | |
| | Fahrbahn | | |
| | Standstreifen | | |
| | Bankett | | |
| | Dammböschung | | |
| | Wirtschaftsweg | | |
| | Brücke mit Widerlager | | |
-
- Immissionsschutz**
- | | | | |
|--|---|--|--|
| | Lärmschutzwand | | |
| | Schule / Kindertagesstätte / Kindergarten | | |
| | Altenwohnheim / Altagestätte | | |
| | Krankenhaus / Klinikum | | |
| | Privat | | |
| | Immissionsort | | |
| | Konfliktpunkt | | |

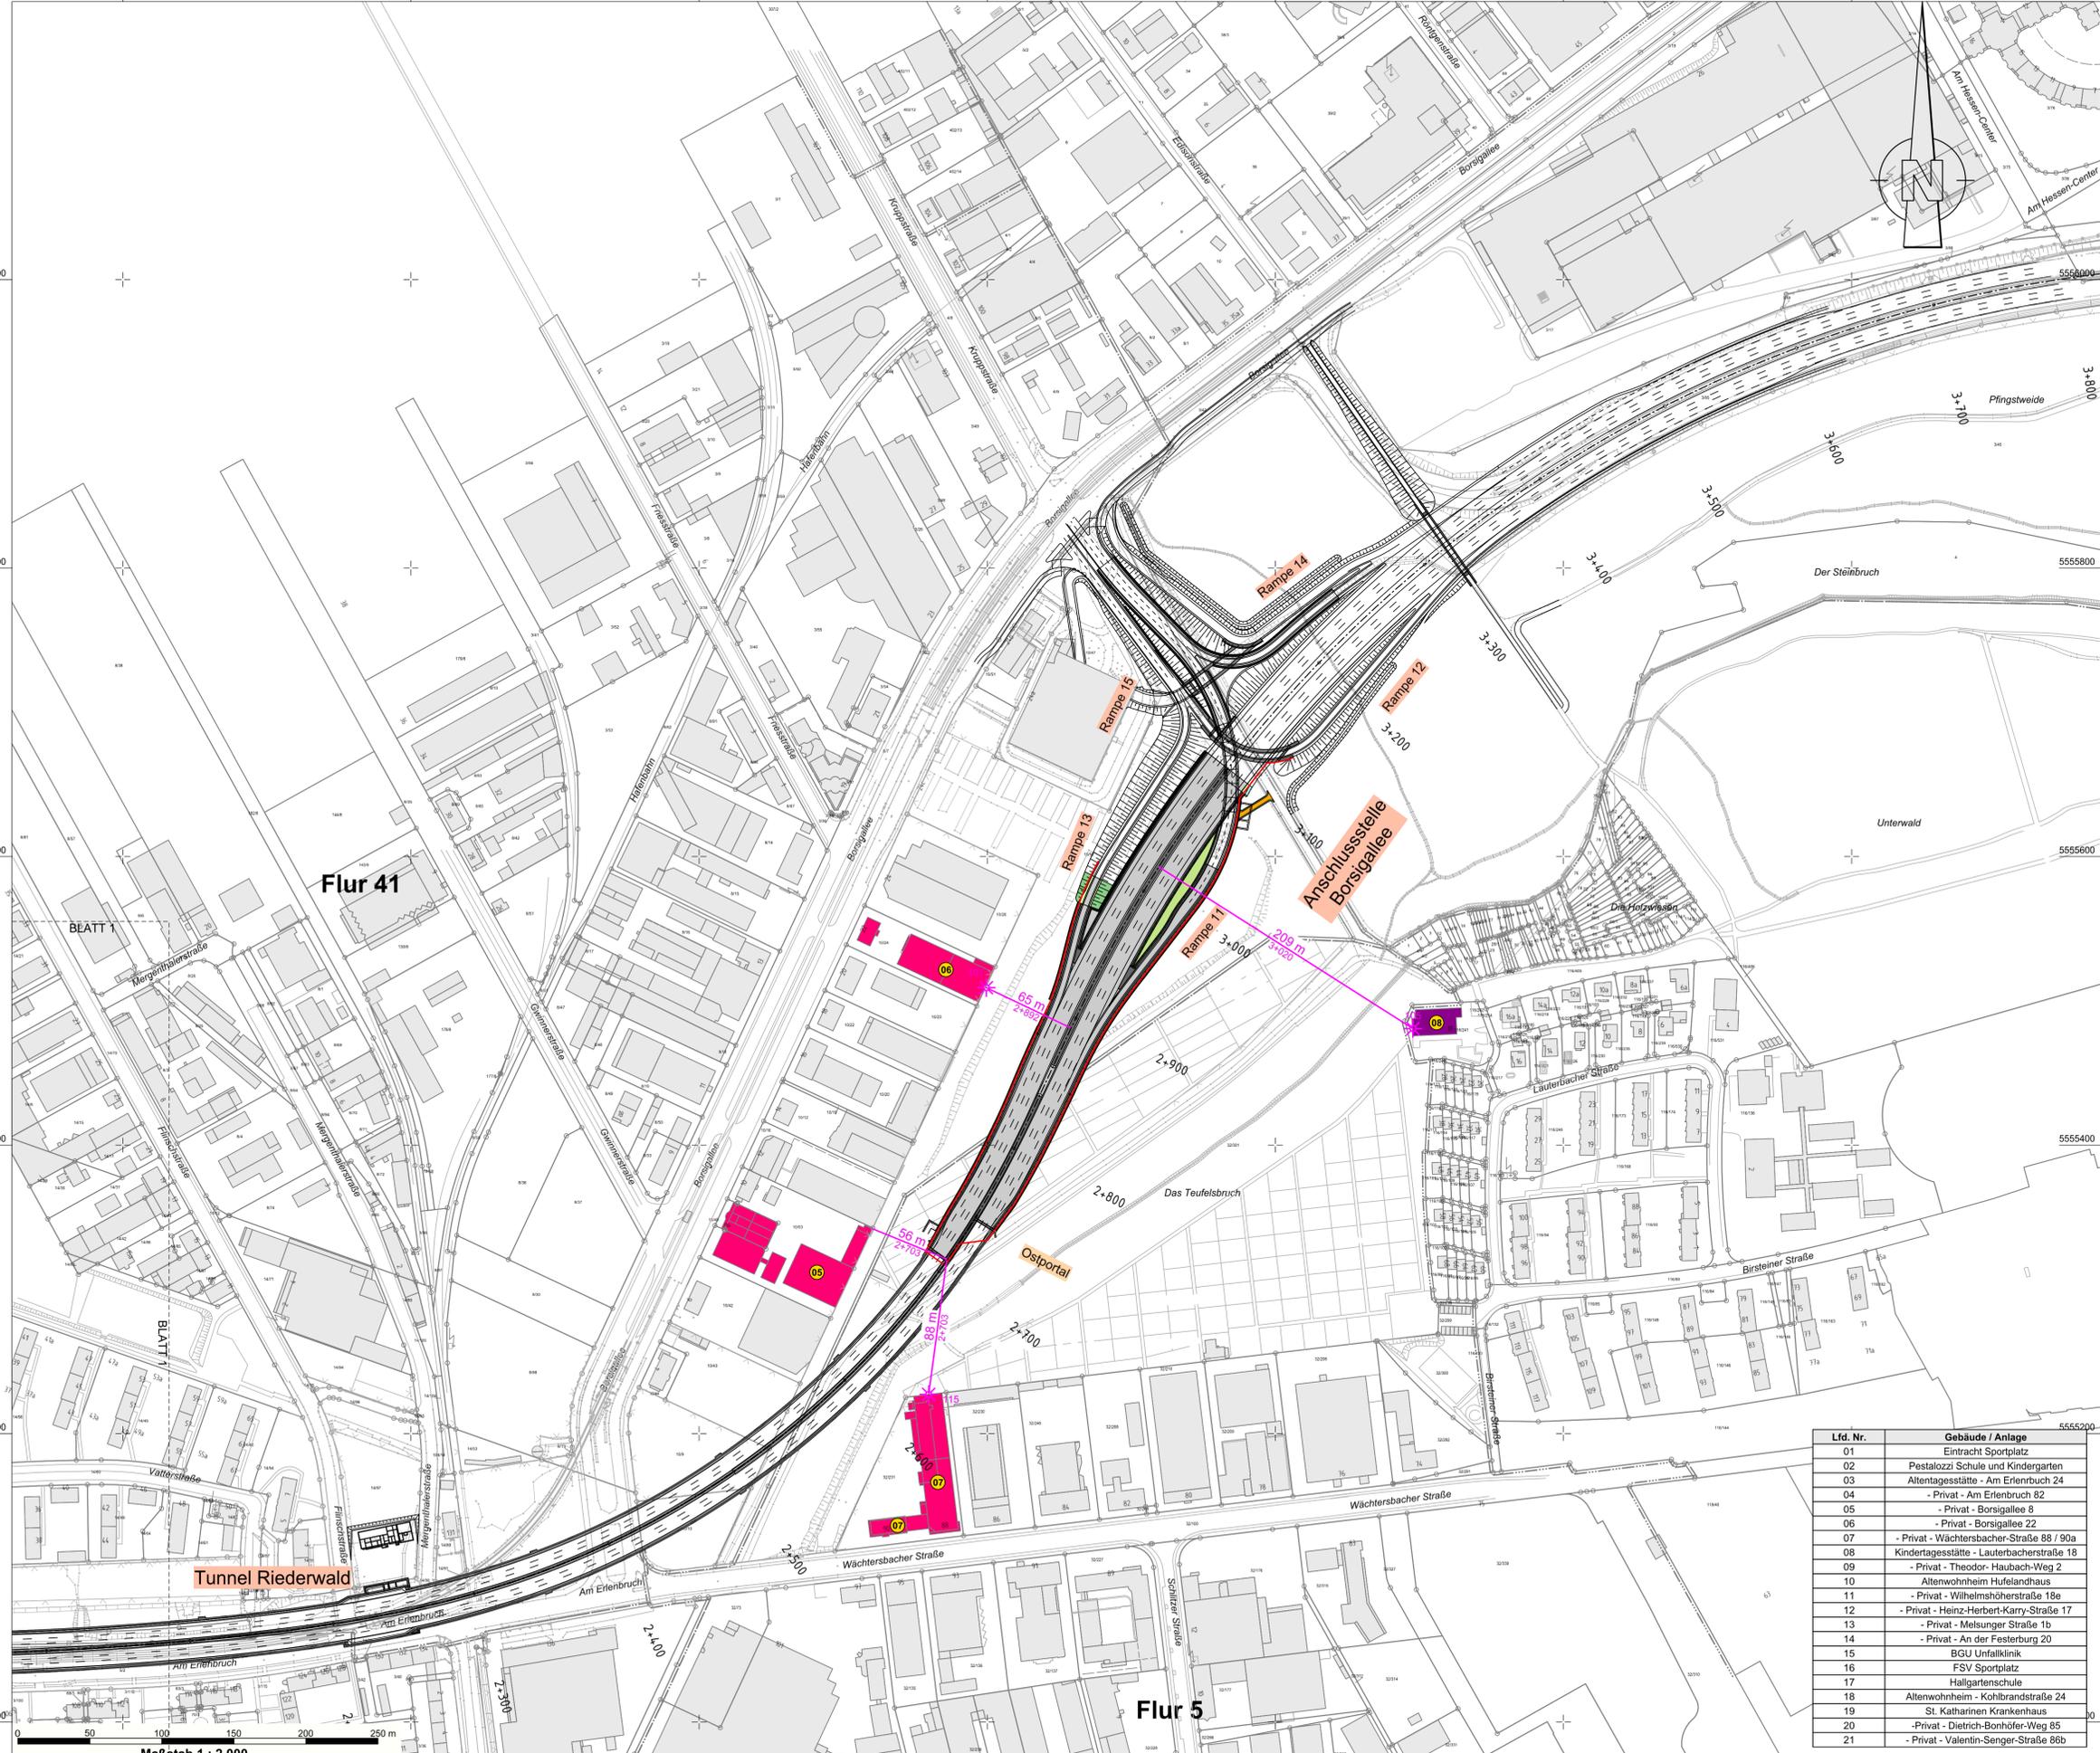

Lfd. Nr.	Gebäude / Anlage
01	Eintracht Sportplatz
02	Pestalozzi Schule und Kindergarten
03	Altagestätte - Am Erlenbruch 24
04	- Privat - Am Erlenbruch 82
05	- Privat - Borsigallee 8
06	- Privat - Borsigallee 22
07	- Privat - Wächtersbacher-Straße 88 / 90a
08	Kindertagesstätte - Lauterbacherstraße 18
09	- Privat - Theodor-Haubach-Weg 2
10	Altenwohnheim Hufelandhaus
11	- Privat - Wilhelmshöherstraße 18e
12	- Privat - Heinz-Herbert-Karry-Straße 17
13	- Privat - Melannger Straße 1b
14	- Privat - An der Festerburg 20
15	BGU Unfallklinik
16	FSV Sportplatz
17	Hallgartenschule
18	Altenwohnheim - Kohlbrandstraße 24
19	St. Katharinen Krankenhaus
20	- Privat - Dietrich-Bonhöfer-Weg 85
21	- Privat - Valentin-Senger-Straße 86b

Hessen Mobil
 Straßen- und Verkehrsmanagement

HESSEN



Unterlage Nr.: 15.4.2
 Blatt Nr.: 02a
 Hessen ID: 03712

bearbeitet: _____
 gezeichnet: _____
 geprüft: _____

Lageplan
 Darstellung der repräsentativen Immissionsorte
 Maßstab: 1 : 2.000

Straße: A 66, Frankfurt a. M. - Hanau
 Teilabschnitt: Tunnel Riederwald
 einschl. AD Erlenbruch und AS Borsigallee
 Beginn: zw. NK 5818 119 u. NK 5818 128
 Ende: zw. NK - u. NK 5818 056

Anlage A2

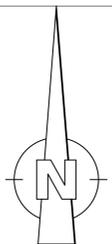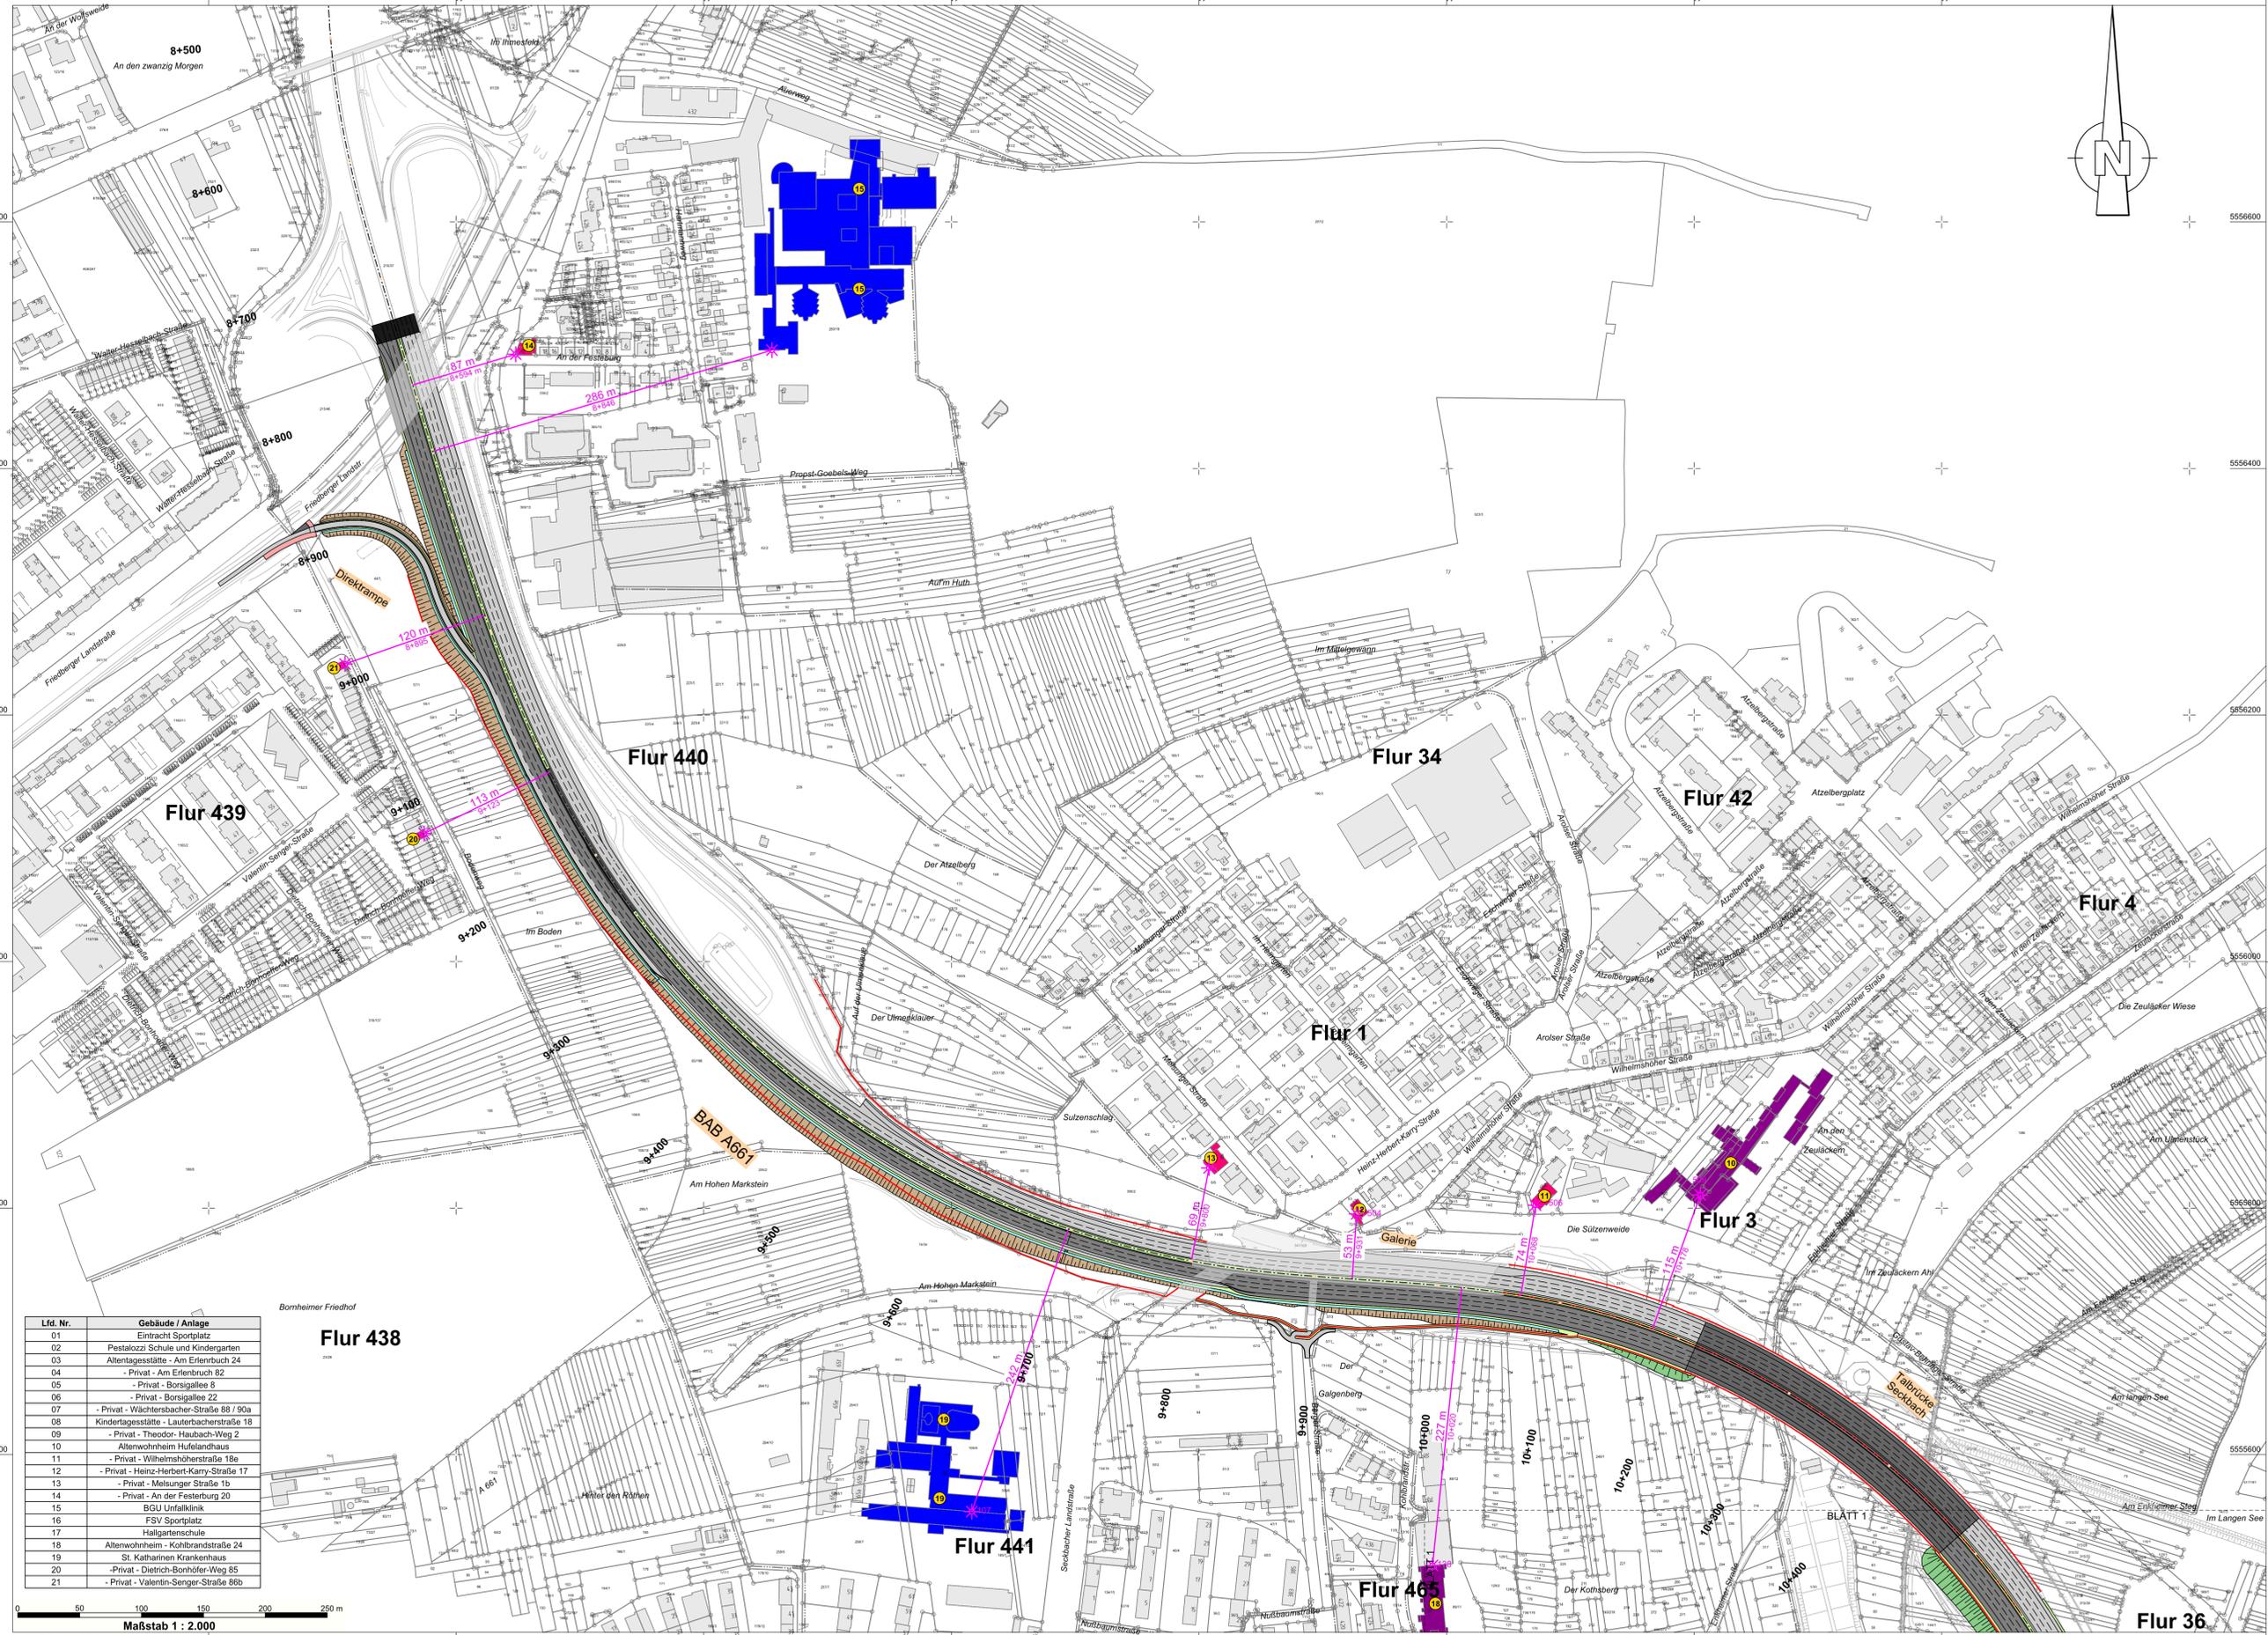

Zeichenerklärung	
Planung	Verwaltung

Immissionsschutz	
	Lärmschutzwand
	Schule / Kindertagesstätte / Kindergarten
	Altenwohnheim / Altagestätte
	Krankenhaus / Klinikum
	Privat
	Immissionsort
	Konfliktpunkt

Lfd. Nr.	Gebäude / Anlage
01	Eintracht Sportplatz
02	Pestalozzi Schule und Kindergarten
03	Altagestätte - Am Erlenbruch 24
04	- Privat - Am Erlenbruch 82
05	- Privat - Borsigallee 8
06	- Privat - Borsigallee 22
07	- Privat - Wächtersbacher-Straße 88 / 90a
08	Kindertagesstätte - Lauterbacherstraße 18
09	- Privat - Theodor-Haubach-Weg 2
10	Altenwohnheim Hufelandhaus
11	- Privat - Wilhelmshöherstraße 18a
12	- Privat - Heinz-Herbert-Kary-Straße 17
13	- Privat - Meisunger Straße 1b
14	- Privat - An der Festerburg 20
15	BGU Unfallklinik
16	FSV Sportplatz
17	Hallgartenschule
18	Altenwohnheim - Kohlbrandstraße 24
19	St. Katharinen Krankenhaus
20	- Privat - Dietrich-Bornhöfer-Weg 85
21	- Privat - Valentin-Senger-Straße 86b

		Unterlage Nr.: 15.4.2
		Blatt Nr.: 02a
		Hessen ID: 03712
		Datum
		Zeichen
Planänderung Tunnel einschließlich AD Erlenbruch, Obere Ebene und Lärmschutz		bearbeitet: _____ gezeichnet: _____ geprüft: _____
Straße: A 68, Frankfurt a. M. - Hanau Teilabschnitt: Tunnel Riedenswald einschl. AD Erlenbruch und AS Borsigallee Beginn: zw. NK 5818 119 u. NK 5818 126 Ende: zw. NK - u. NK 5818 056		Lageplan Darstellung der repräsentativen Immissionsorte Maßstab: 1 : 2 000

Anlage A3