


# Regelquerschnitt 2-gleisig mit Nebengleis

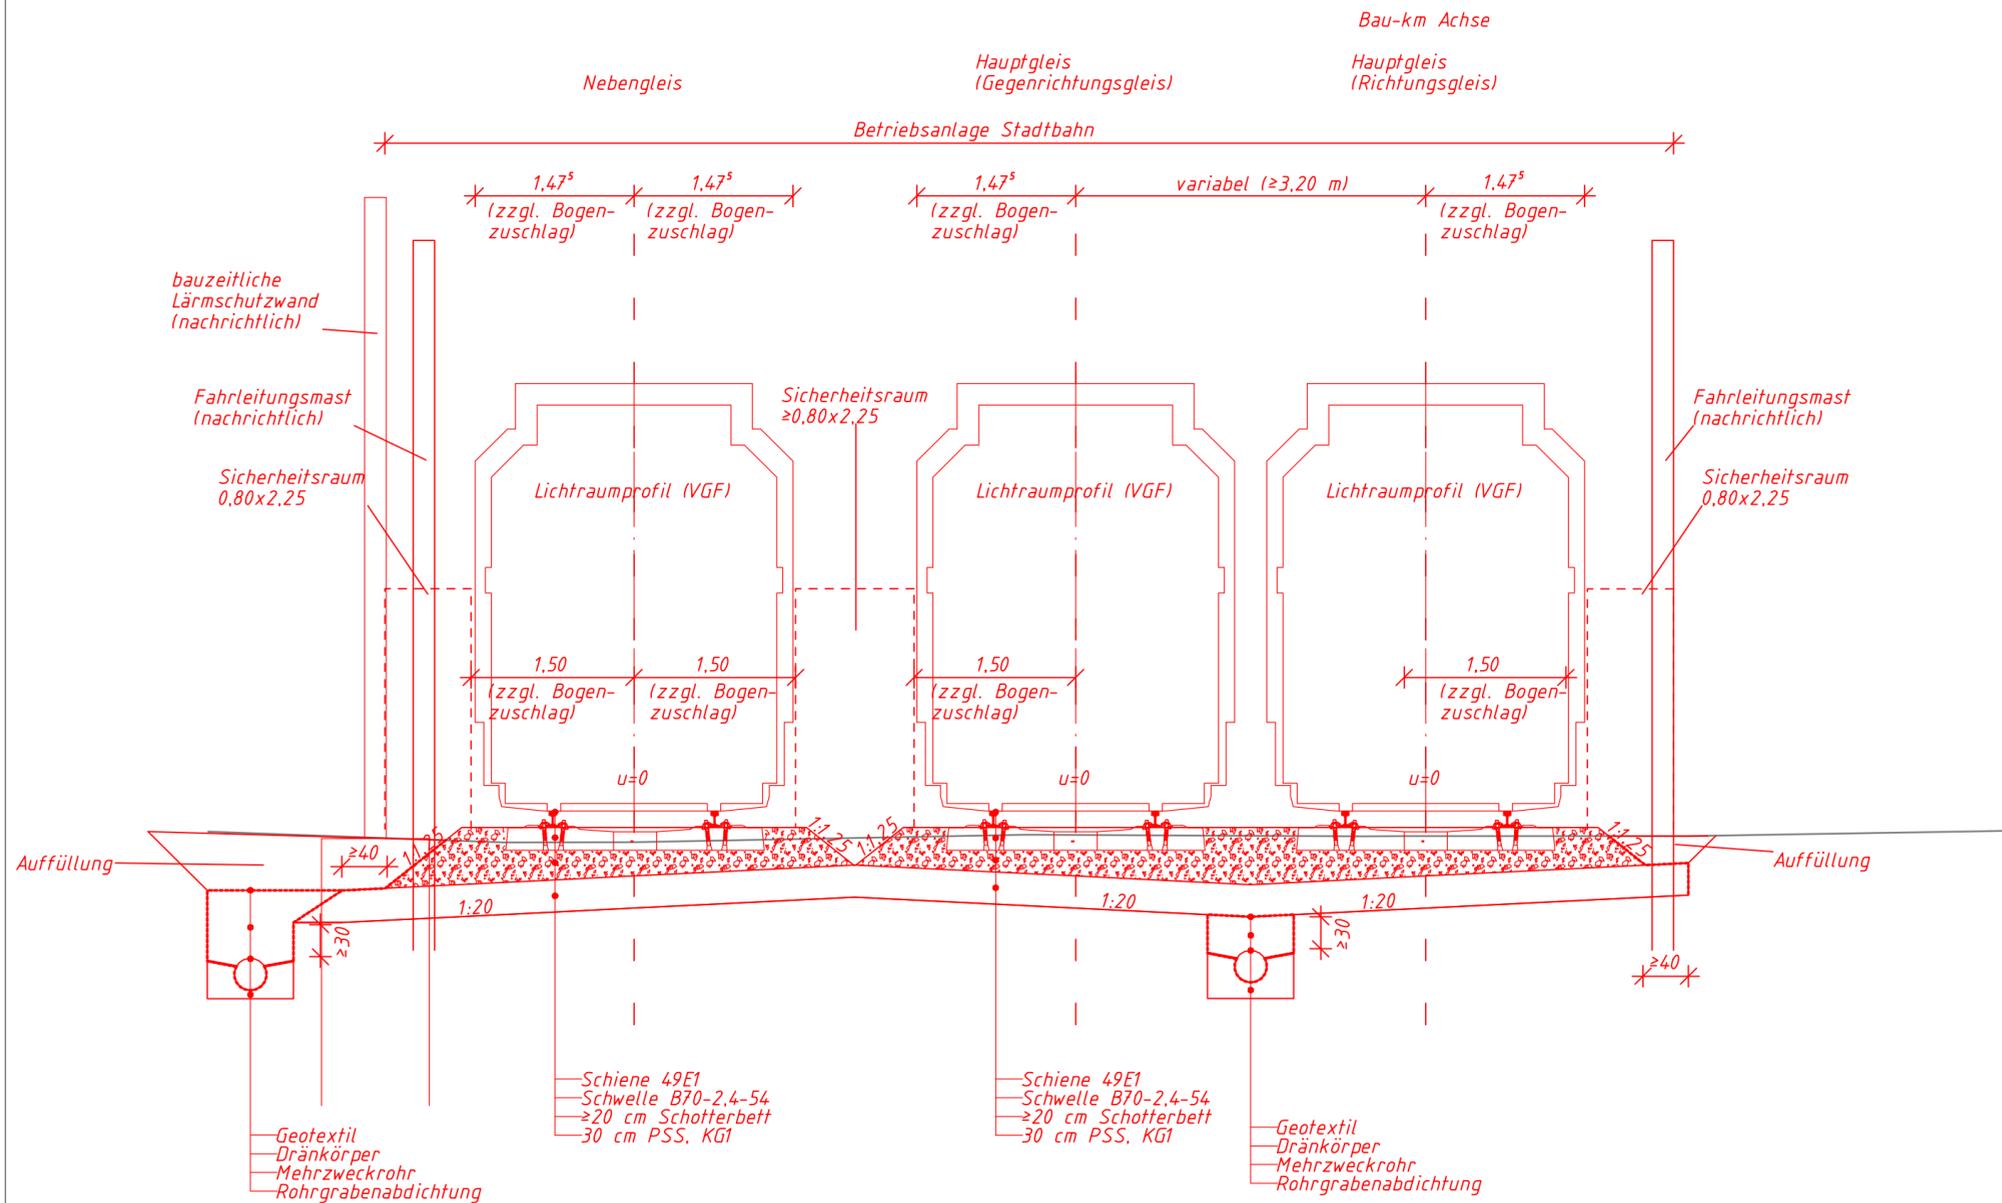

## PLANÄNDERUNG

Nr.:	Art der Änderung	Datum:	Zeichen:
------	------------------	--------	----------

Entwurfsbearbeitung: Ingenieurgesellschaft Riederwaldtunnel Schüßler-Plan Ingenieurgesellschaft mbH Lindleystraße 11 60314 Frankfurt am Main Tel.: 069-96 88 57-0 Fax: 069-96 88 57-99	bearbeitet: 09.2017 hg gezeichnet: 09.2017 Ra
	Grontmij GmbH Hanauer Landstraße 135-137 60314 Frankfurt am Main Tel.: 069-959 21-0 Fax: 069-959 21-204
geprüft: 11.09.2017 gez. Bongards	

Hessen Mobil Straßen- und Verkehrsmanagement HESSEN	Unterlage Nr.: 16.1 Blatt Nr.: 12 Hessen ID: 03712
	Datum:      Zeichen:

Planänderung Tunnel einschließlich AD Erlenbruch, Obere Ebene und Lärmschutz		bearbeitet: gezeichnet: geprüft: Sept. 2017 Christen
Straße: A 66, Frankfurt a. M. - Hanau Teilabschnitt: Tunnel Riederwald einschl. AD Erlenbruch und AS Borsigallee	Beginn: zw. NK 5818 119 u. NK 5818 126 Ende: zw. NK u. NK 5818 056	<b>Stadtbahn Bauzustand</b> Regelquerschnitt 2-gleisig mit Nebengleis Maßstab: 1 : 50

Aufgestellt: Fulda, den 20.10.2017 Hessen Mobil - Dezernat Planung und Bau Riederwaldtunnel -  i.A. gez. Hilmar Heuser Fachbereichsleiter	Geprüft: Wiesbaden, den 24.10.2017 Hessen Mobil - Dezernat Steuerung Planung -  i.A. gez. Dr. Thomas Nowotny Dezernent
---	--

Genehmigt: Frankfurt, den 30.10.2017 Hessen Mobil - Dezernat Planung und Bau Riederwaldtunnel -  i.A. gez. Jürgen Semmler Dezernent
---