


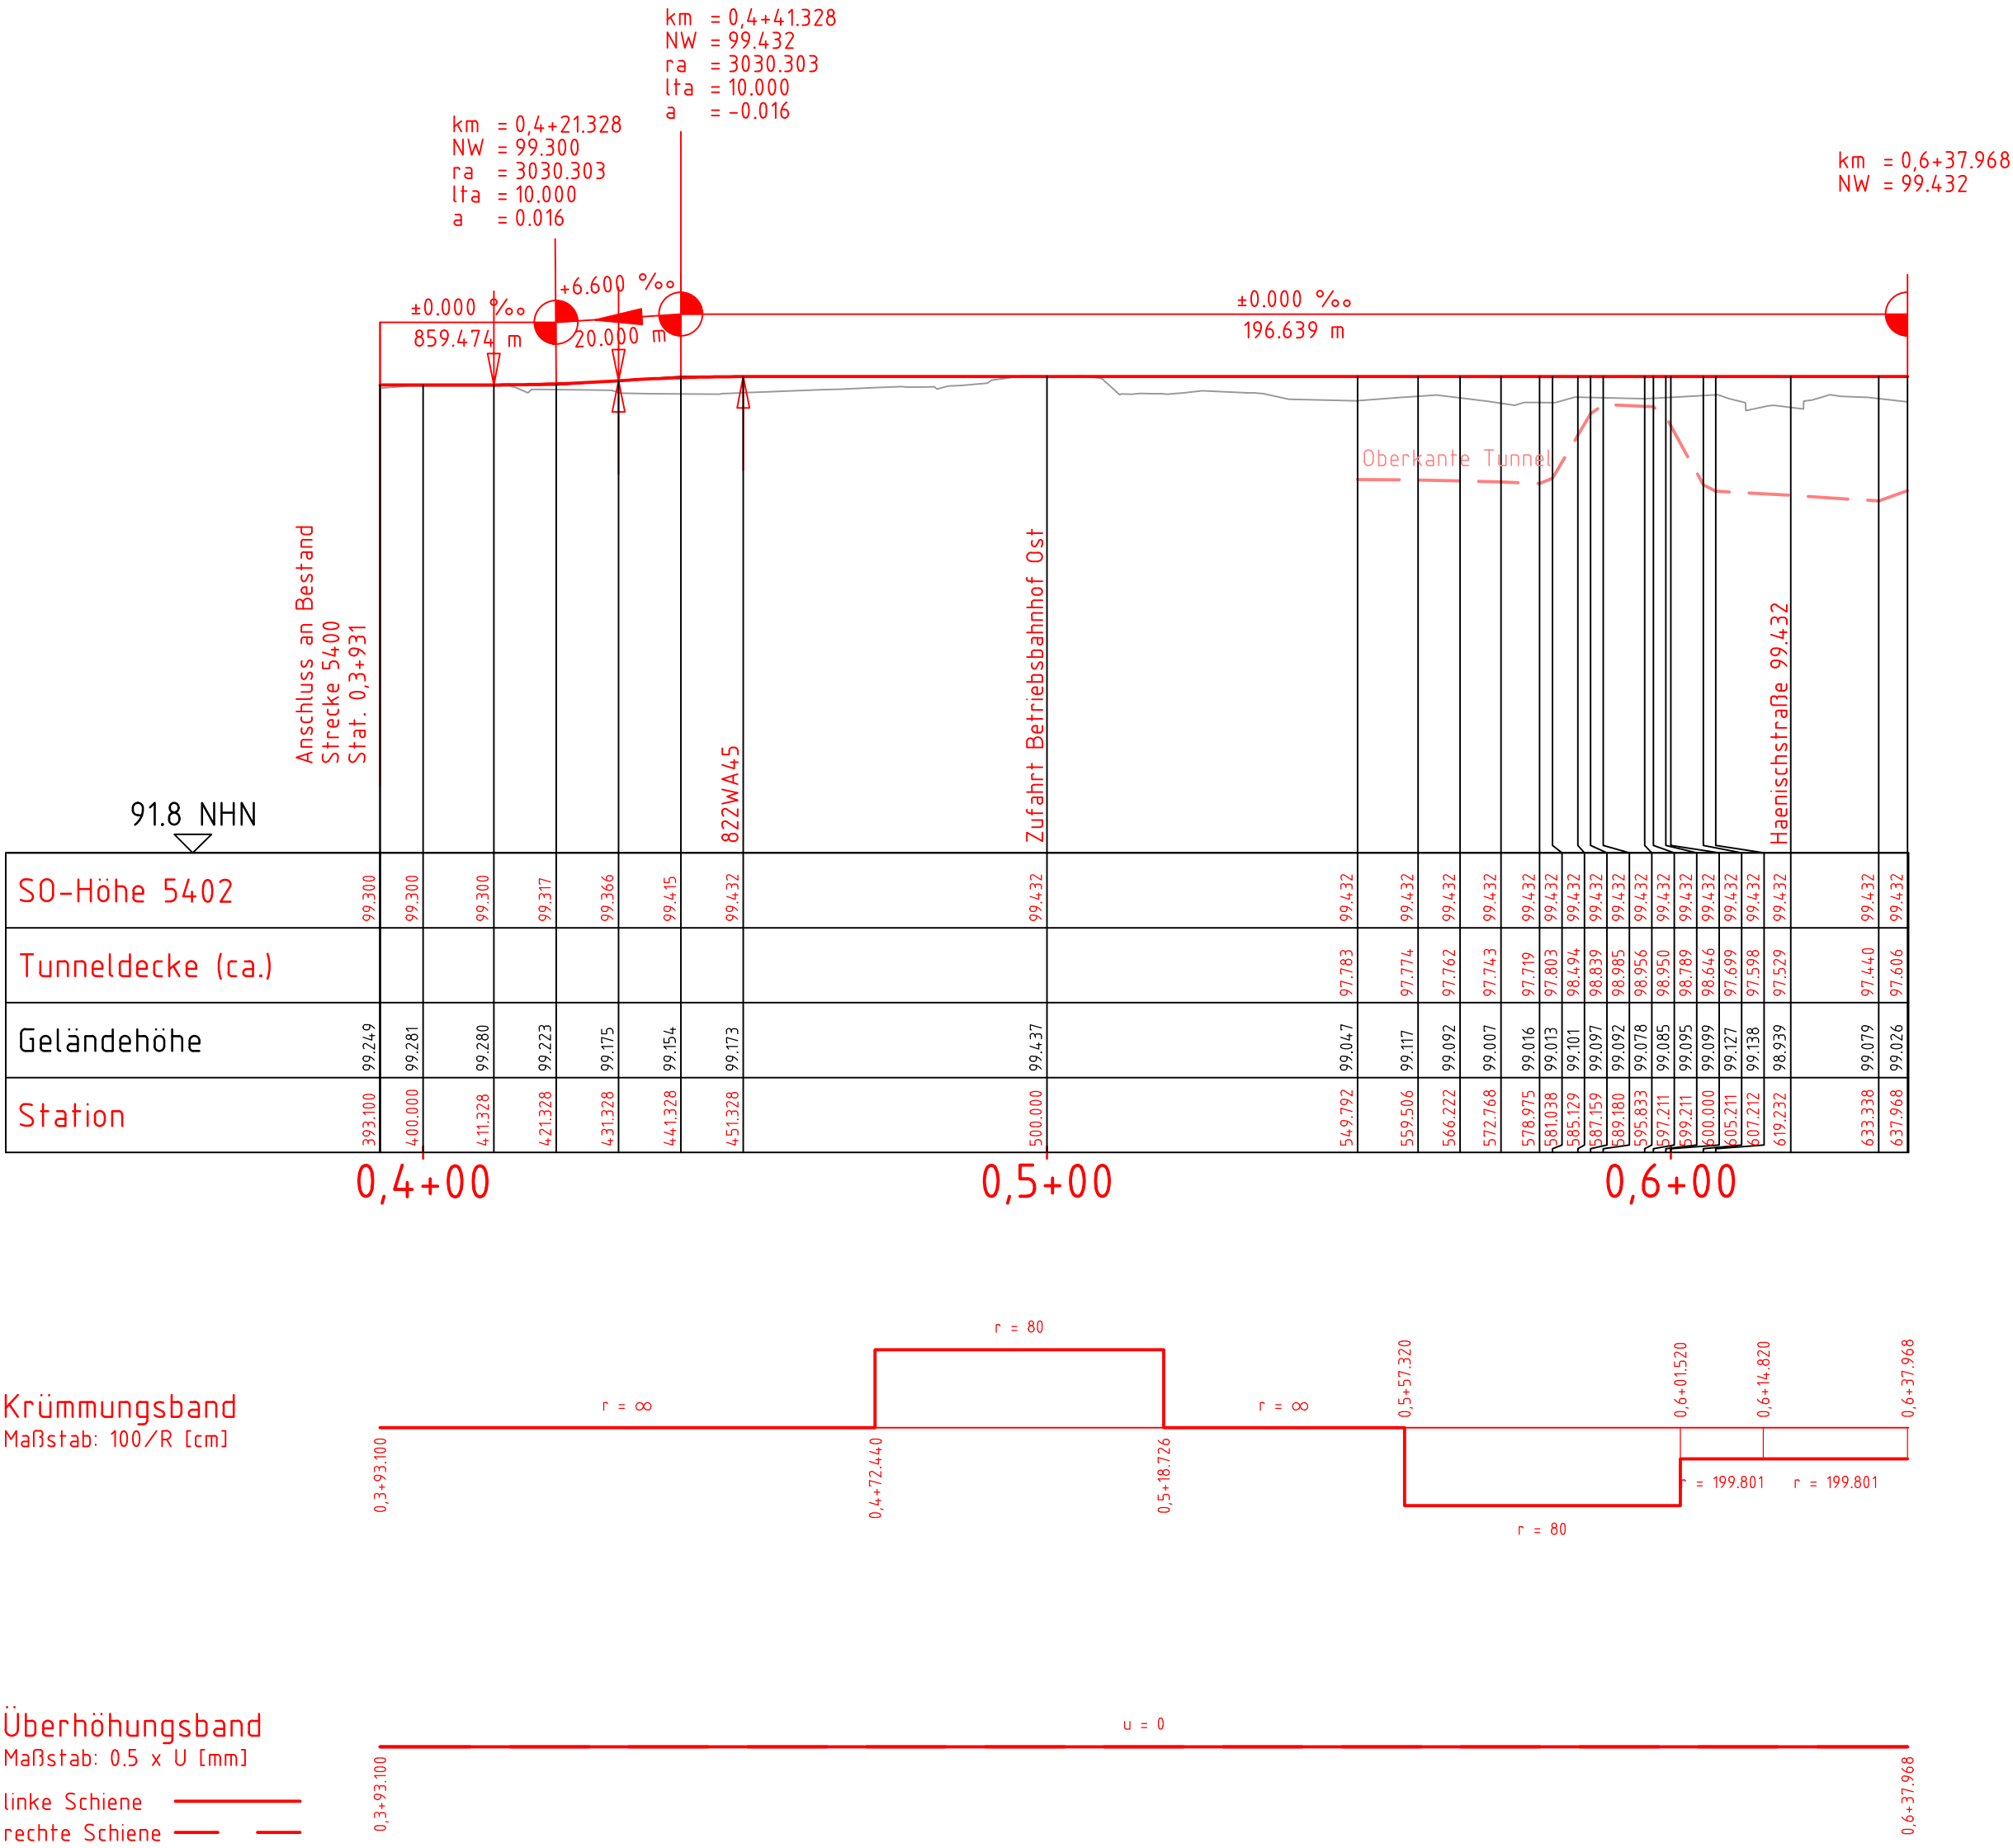

Legende Stadtbahn

Bestand

Planung

Oberkante Tunnel

PLANÄNDERUNG

Nr.:	Art der Änderung:	Datum:	Zeichen:

Entwurfsbearbeitung:

Stadtbahn Tunnel Riederwald

Grontmij GmbH - Schüßler-Plan Ingenieurgemeinschaft mbH

Grontmij

Grontmij GmbH

Hanauer Landstraße 135-137
60314 Frankfurt am Main
Tel.: 069-959 21-0
Fax: 069-959 21-204

Schüßler-Plan

Ingenieurgesellschaft mbH

Lindleystraße 11
60314 Frankfurt am Main
Tel.: 069-96 88 57-0
Fax: 069-968857-99

bearbeitet:

Sept. 2017

gezeichnet:

Sept. 2017

geprüft:

Sept. 2017

gez. Lutz

Böhlcke

Enke

Hessen Mobil

Straßen- und Verkehrsmanagement

HESSEN



Unterlage Nr.: 16.2

Blatt Nr.: 6

Hessen ID: 03712

Datum

Zeichen

Planänderung Tunnel einschließlich
AD Erlenbruch, Obere Ebene und Lärmschutz

Straße: A 66, Frankfurt a. M. - Hanau

Teilabschnitt: Tunnel Riederwald
einschl. AD Erlenbruch und AS Borsigallee

Beginn: zw. NK 5818 119 u.NK 5818 126

Ende: zw. NK - u.NK 5818 056

bearbeitet:

gezeichnet:

geprüft:

Sept. 2017

Christen

Stadtbahn Endzustand

Längsschnitt
Strecke 5400, Gleis 5402

Maßstab: 1 : 1000 / 1:100

Aufgestellt:
Fulda, den 20.10.2017
Hessen Mobil
- Dezernat Planung und Bau Riederwaldtunnel -

i. A. gez. Hilmar Heuser
Fachbereichsleiter

Geprüft:
Wiesbaden, den 24.10.2017
Hessen Mobil
- Dezernat Steuerung Planung -

i. A. gez. Dr. Thomas Novotny
Dezernent

Genehmigt:
Frankfurt, den 30.10.2017
Hessen Mobil
- Dezernat Planung und Bau Riederwaldtunnel -

i. A. gez. Jürgen Semmler
Dezernent