


Querprofil 2
Stat. 1,2+13.000

Lichtraumprofil (VGF)

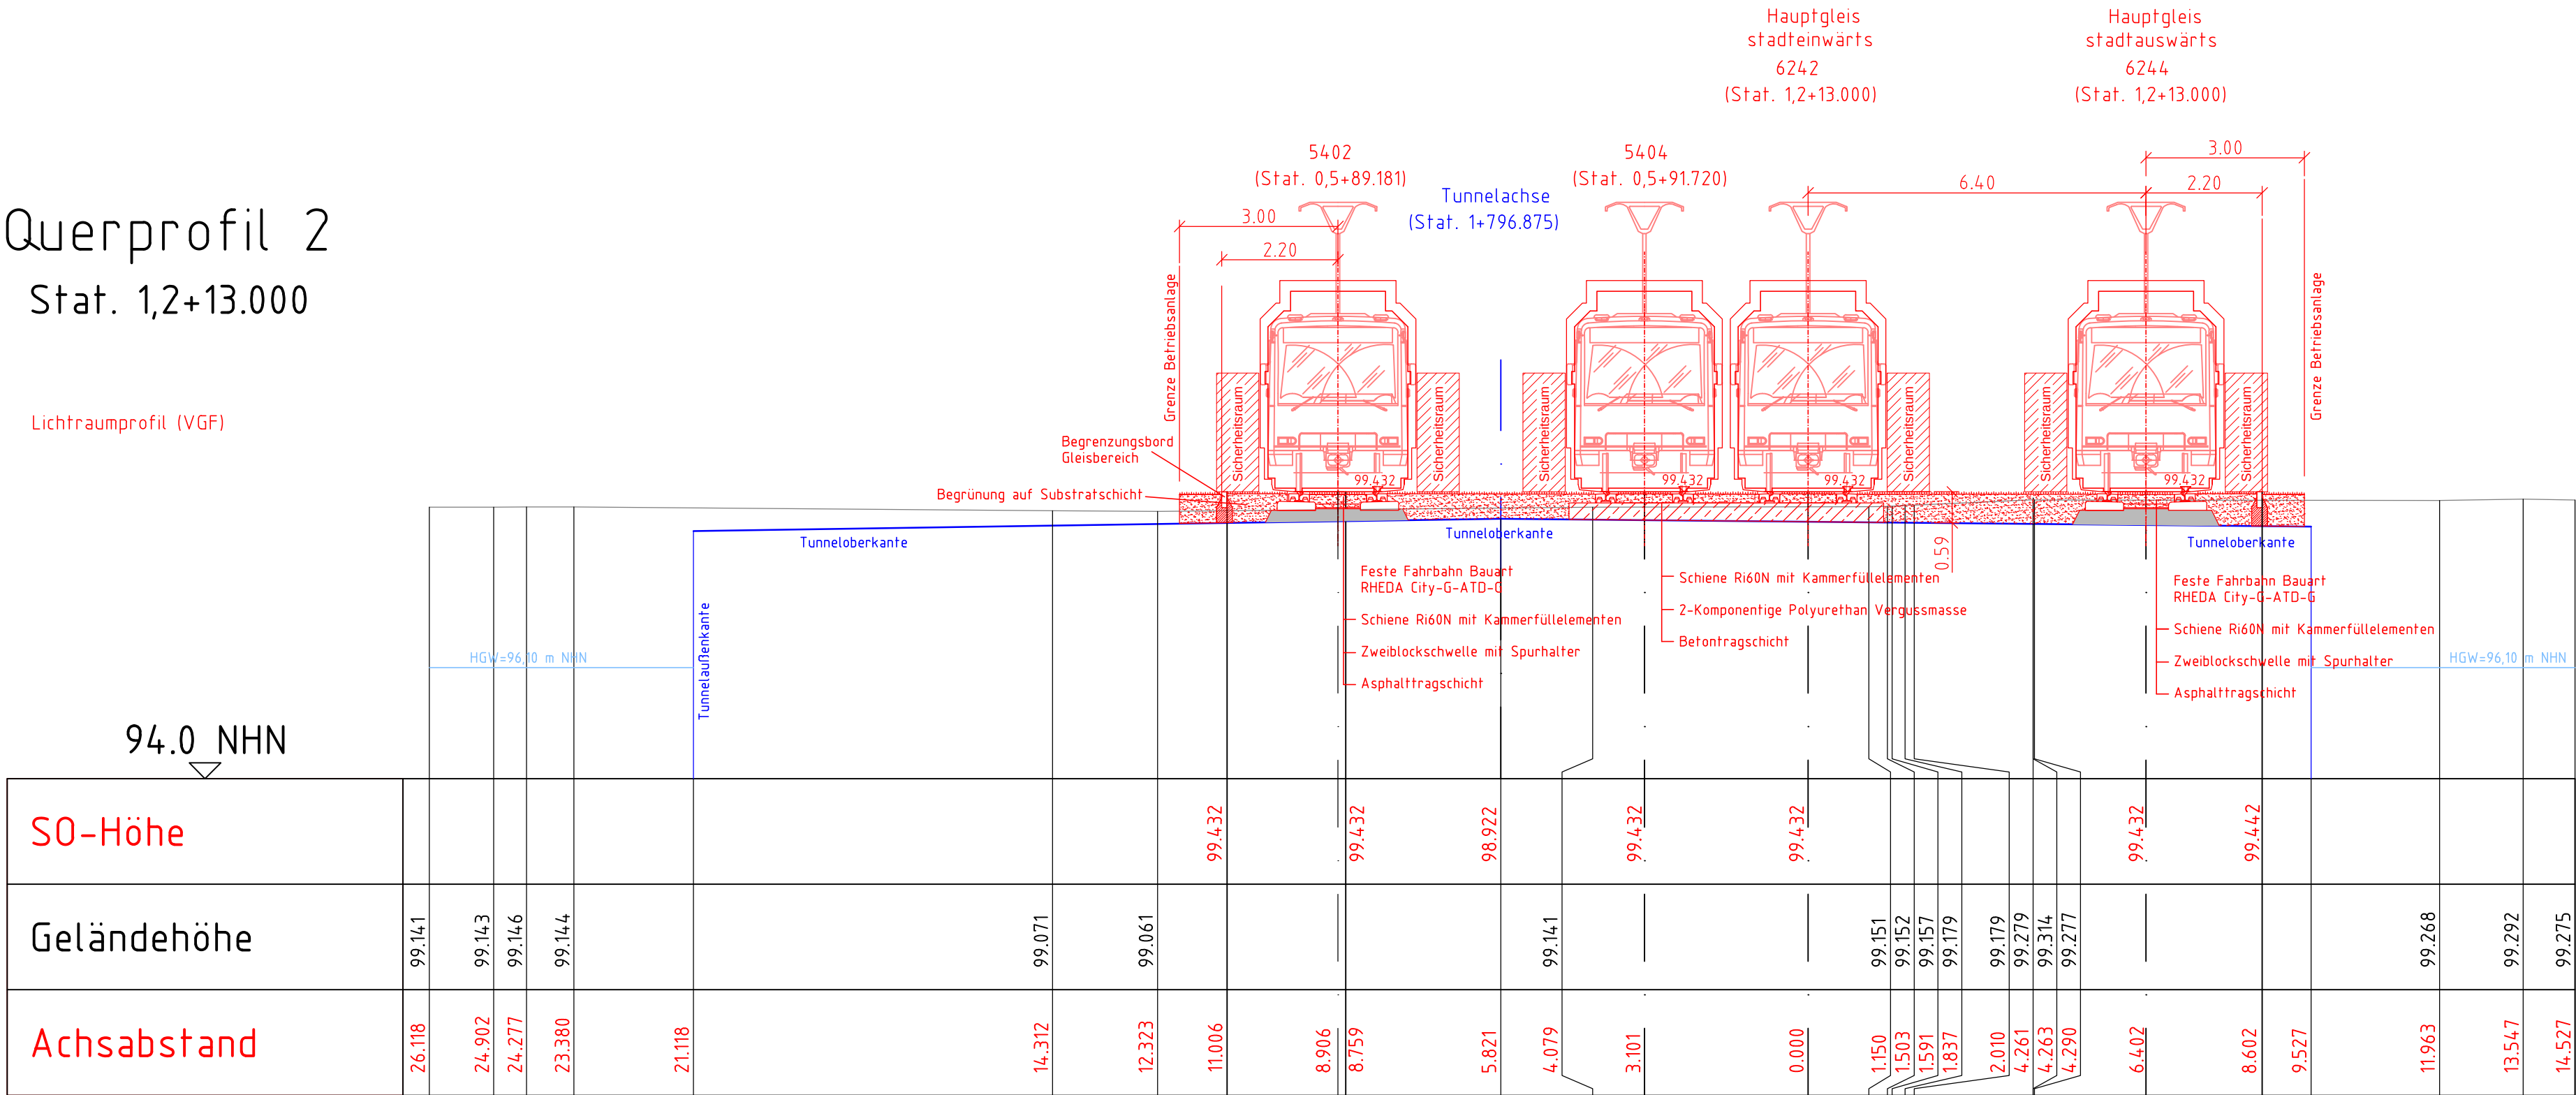

PLANÄNDERUNG

Nr.:	Art der Änderung:	Datum:	Zeichen:

Entwurfsbearbeitung: Stadtbahn Tunnel Riederwald Grontmij GmbH - Schüller-Plan Ingenieurgesellschaft mbH	bearbeitet: gezeichnet:	Sept. 2017 Sept. 2017	Böhlecke Enke
 Grontmij GmbH Hanauer Landstraße 135-137 60314 Frankfurt am Main Tel.: 069-959 21-0 Fax: 069-959 21-204	 Schüller-Plan Ingenieurgesellschaft mbH Lindleystraße 11 60314 Frankfurt am Main Tel.: 069-96 88 57-0 Fax: 069-968857-99	geprüft: Sept. 2017	gez. Lutz

 Hessen Mobil Straßen- und Verkehrsmanagement	 HESSEN	Unterlage Nr.: 16.2 Blatt Nr.: 11 Hessen ID: 03712
Planänderung Tunnel einschließlich AD Erlenbruch, Obere Ebene und Lärmschutz	bearbeitet: gezeichnet: geprüft:	Sept. 2017 Christen
Straße: A 66, Frankfurt a. M. - Hanau Teilabschnitt: Tunnel Riederwald einschl. AD Erlenbruch und AS Borsigallee Beginn: zw. NK 5818 119 u.NK 5818 126 Ende: zw. NK - u.NK 5818 056	Aufgestellt: Fulda, den 20.10.2017 Hessen Mobil - Dezernat Planung und Bau Riederwaldtunnel -	Geprüft: Wiesbaden, den 24.10.2017 Hessen Mobil - Dezernat Steuerung Planung -
i. A. gez. Hilmar Heuser Fachbereichsleiter	i. A. gez. Dr. Thomas Novotny Dezernent	
	Genehmigt: Frankfurt, den 30.10.2017 Hessen Mobil - Dezernat Planung und Bau Riederwaldtunnel -	i. A. gez. Jürgen Semmler Dezernent