Querprofil 3

Stat. 1,3+20.000

Mittelbahnsteig 80 cm ü. SO
Lichtraumprofil (VGF)

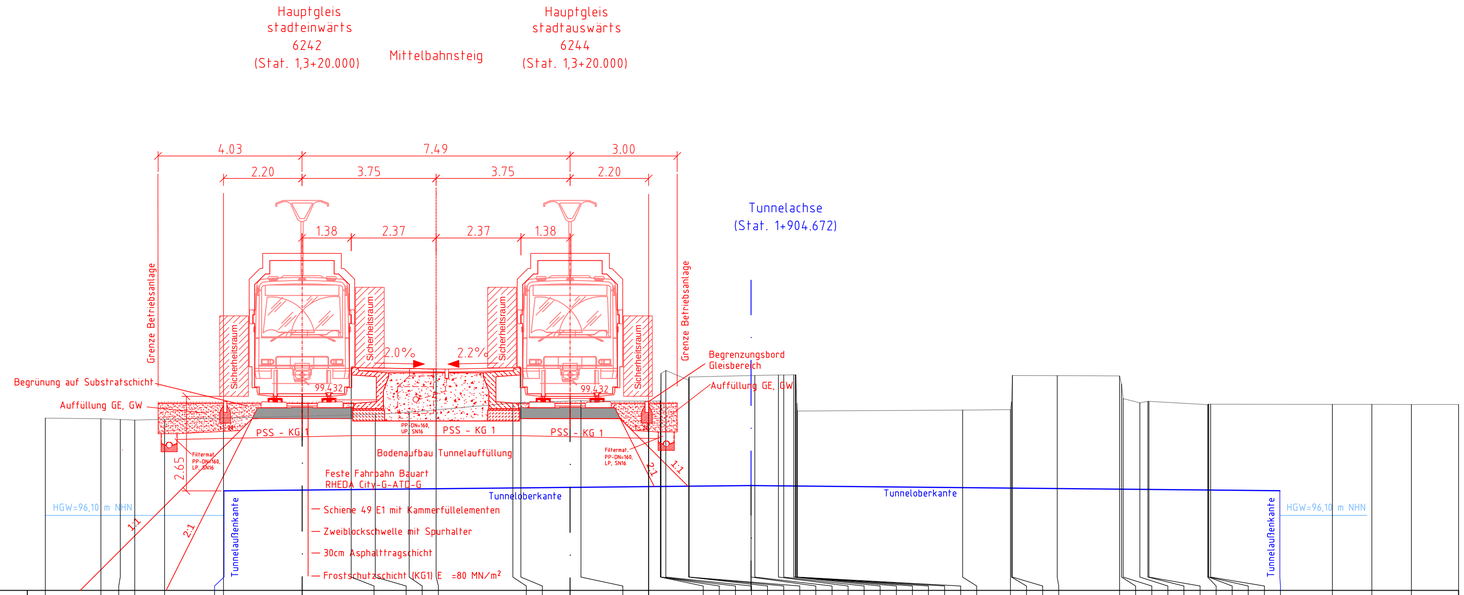

| | | |