


Querprofil 5
Stat. 1,6+30.000
Überfahrt Flinschstraße

Lichtraumprofil (VGF)

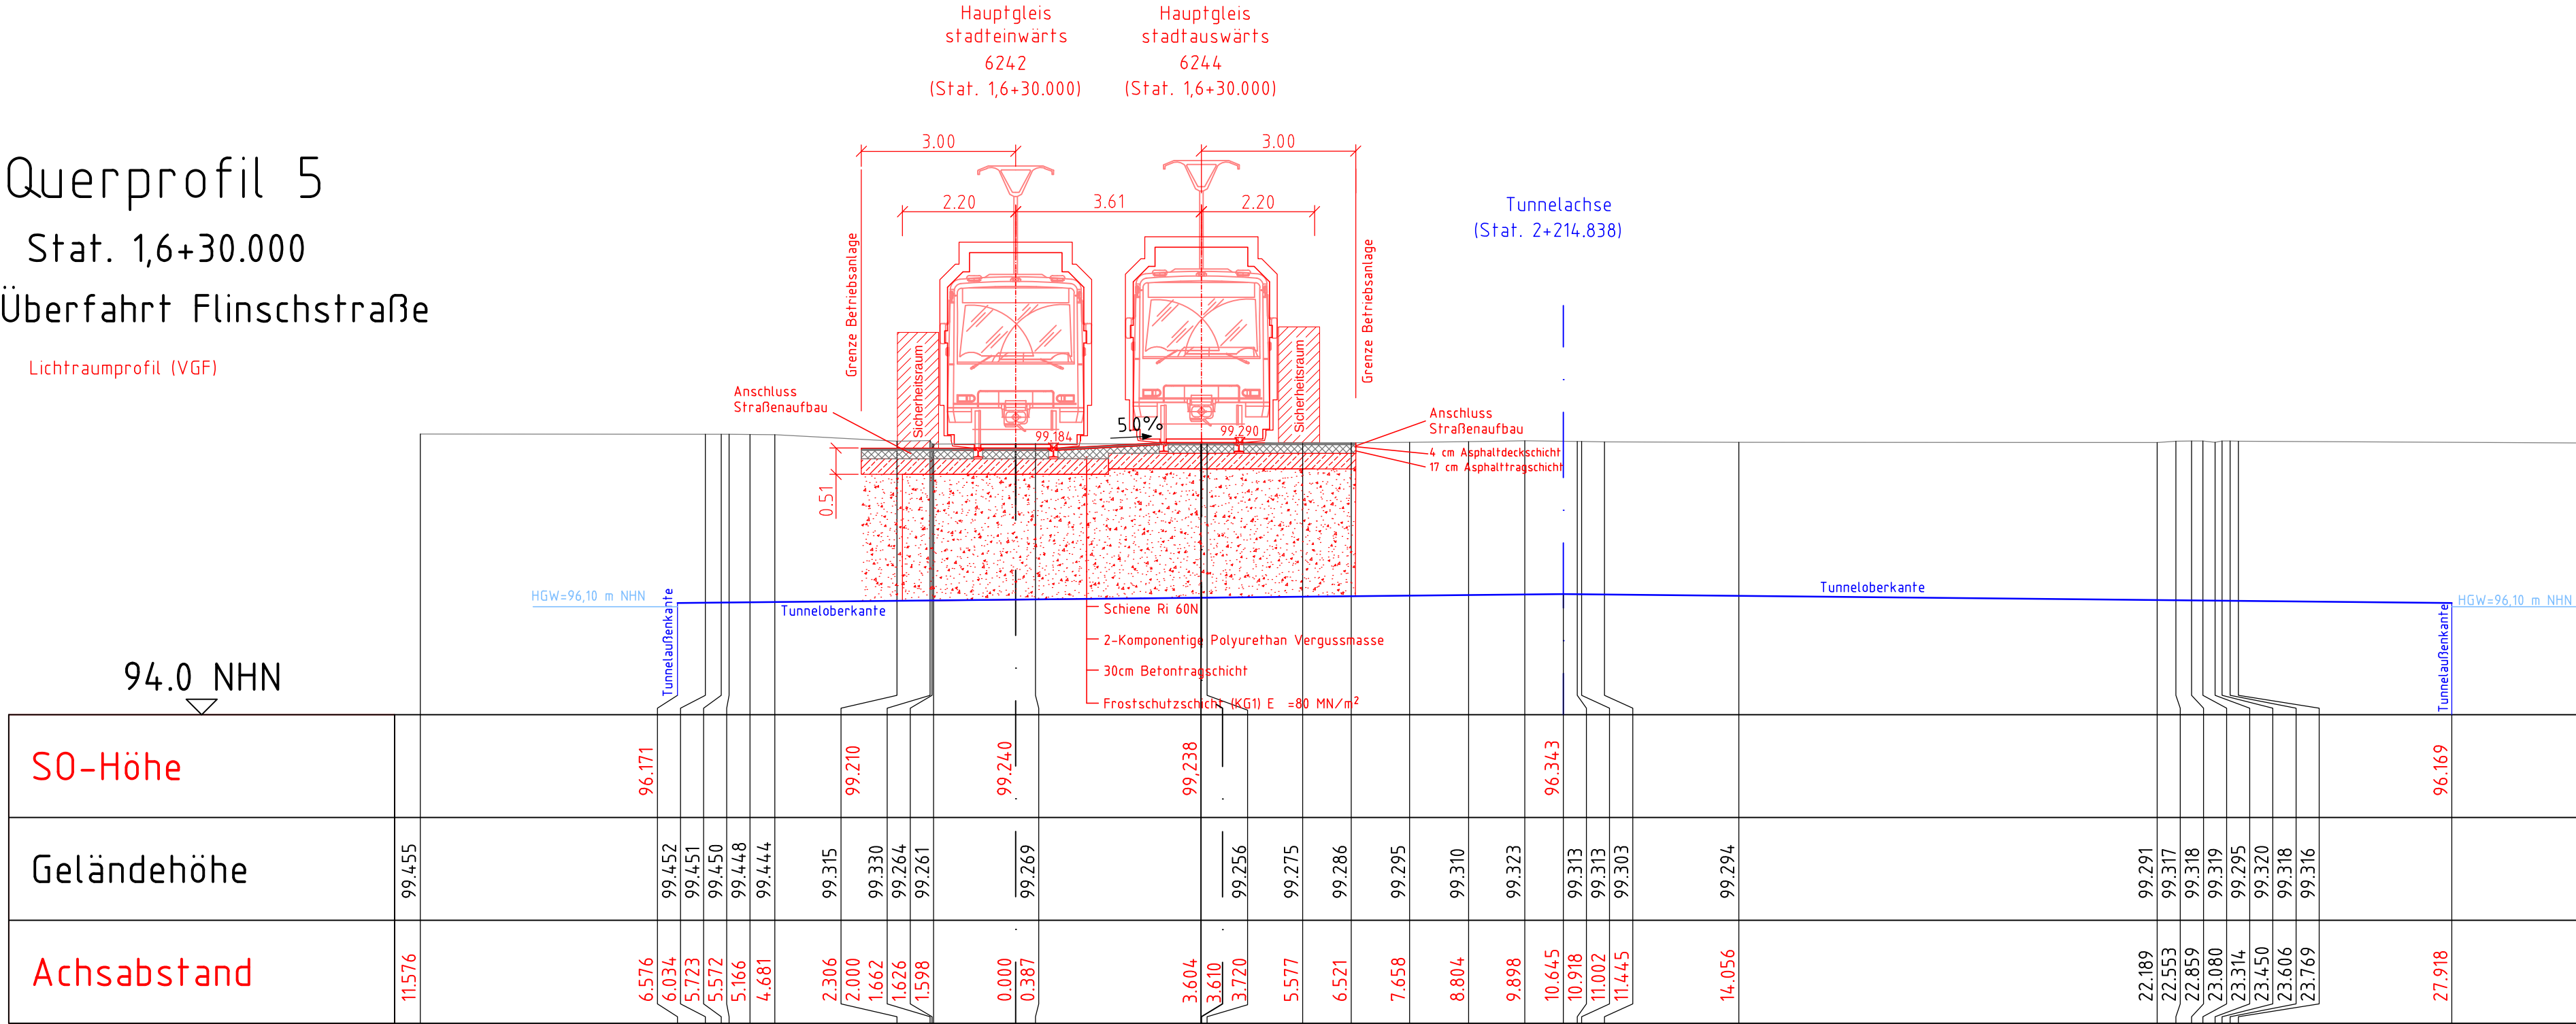

PLANÄNDERUNG

Nr.:	Art der Änderung:	Datum:	Zeichen:

Entwurfsbearbeitung: Stadtbahn Tunnel Riederwald Grontmij GmbH - Schüller-Plan Ingenieurgesellschaft mbH Grontmij Grontmij GmbH Hanauer Landstraße 135-137 60314 Frankfurt am Main Tel.: 069-959 21-0 Fax: 069-959 21-204	bearbeitet: gezeichnet: geprüft: Sept. 2017 Sept. 2017 Sept. 2017 gez. Lutz	Böhlcke Enke
--	---	-----------------

 Hessen Mobil Straßen- und Verkehrsmanagement	 HESSEN	Unterlage Nr.: 16.2 Blatt Nr.: 14 Hessen ID: 03712
Planänderung Tunnel einschließlich AD Erlenbruch, Obere Ebene und Lärmschutz Straße: A 66, Frankfurt a. M. - Hanau Teilabschnitt: Tunnel Riederwald einschl. AD Erlenbruch und AS Borsigallee Beginn: zw. NK 5818 119 u.NK 5818 126 Ende: zw. NK - u.NK 5818 056	bearbeitet: gezeichnet: geprüft: Sept. 2017 Christen	Datum Zeichen
Aufgestellt: Fulda, den 20.10.2017 Hessen Mobil - Dezernat Planung und Bau Riederwaldtunnel - i. A. gez. Hilmar Heuser Fachbereichsleiter	Geprüft: Wiesbaden, den 24.10.2017 Hessen Mobil - Dezernat Steuerung Planung - i. A. gez. Dr. Thomas Novotny Dezernent	Stadtbahn Endzustand Querprofil 5, Stat. 1,6+30 Strecke 6200 Maßstab: 1 : 100
	Genehmigt: Frankfurt, den 30.10.2017 Hessen Mobil - Dezernat Planung und Bau Riederwaldtunnel - i. A. gez. Jürgen Semmler Dezernent	