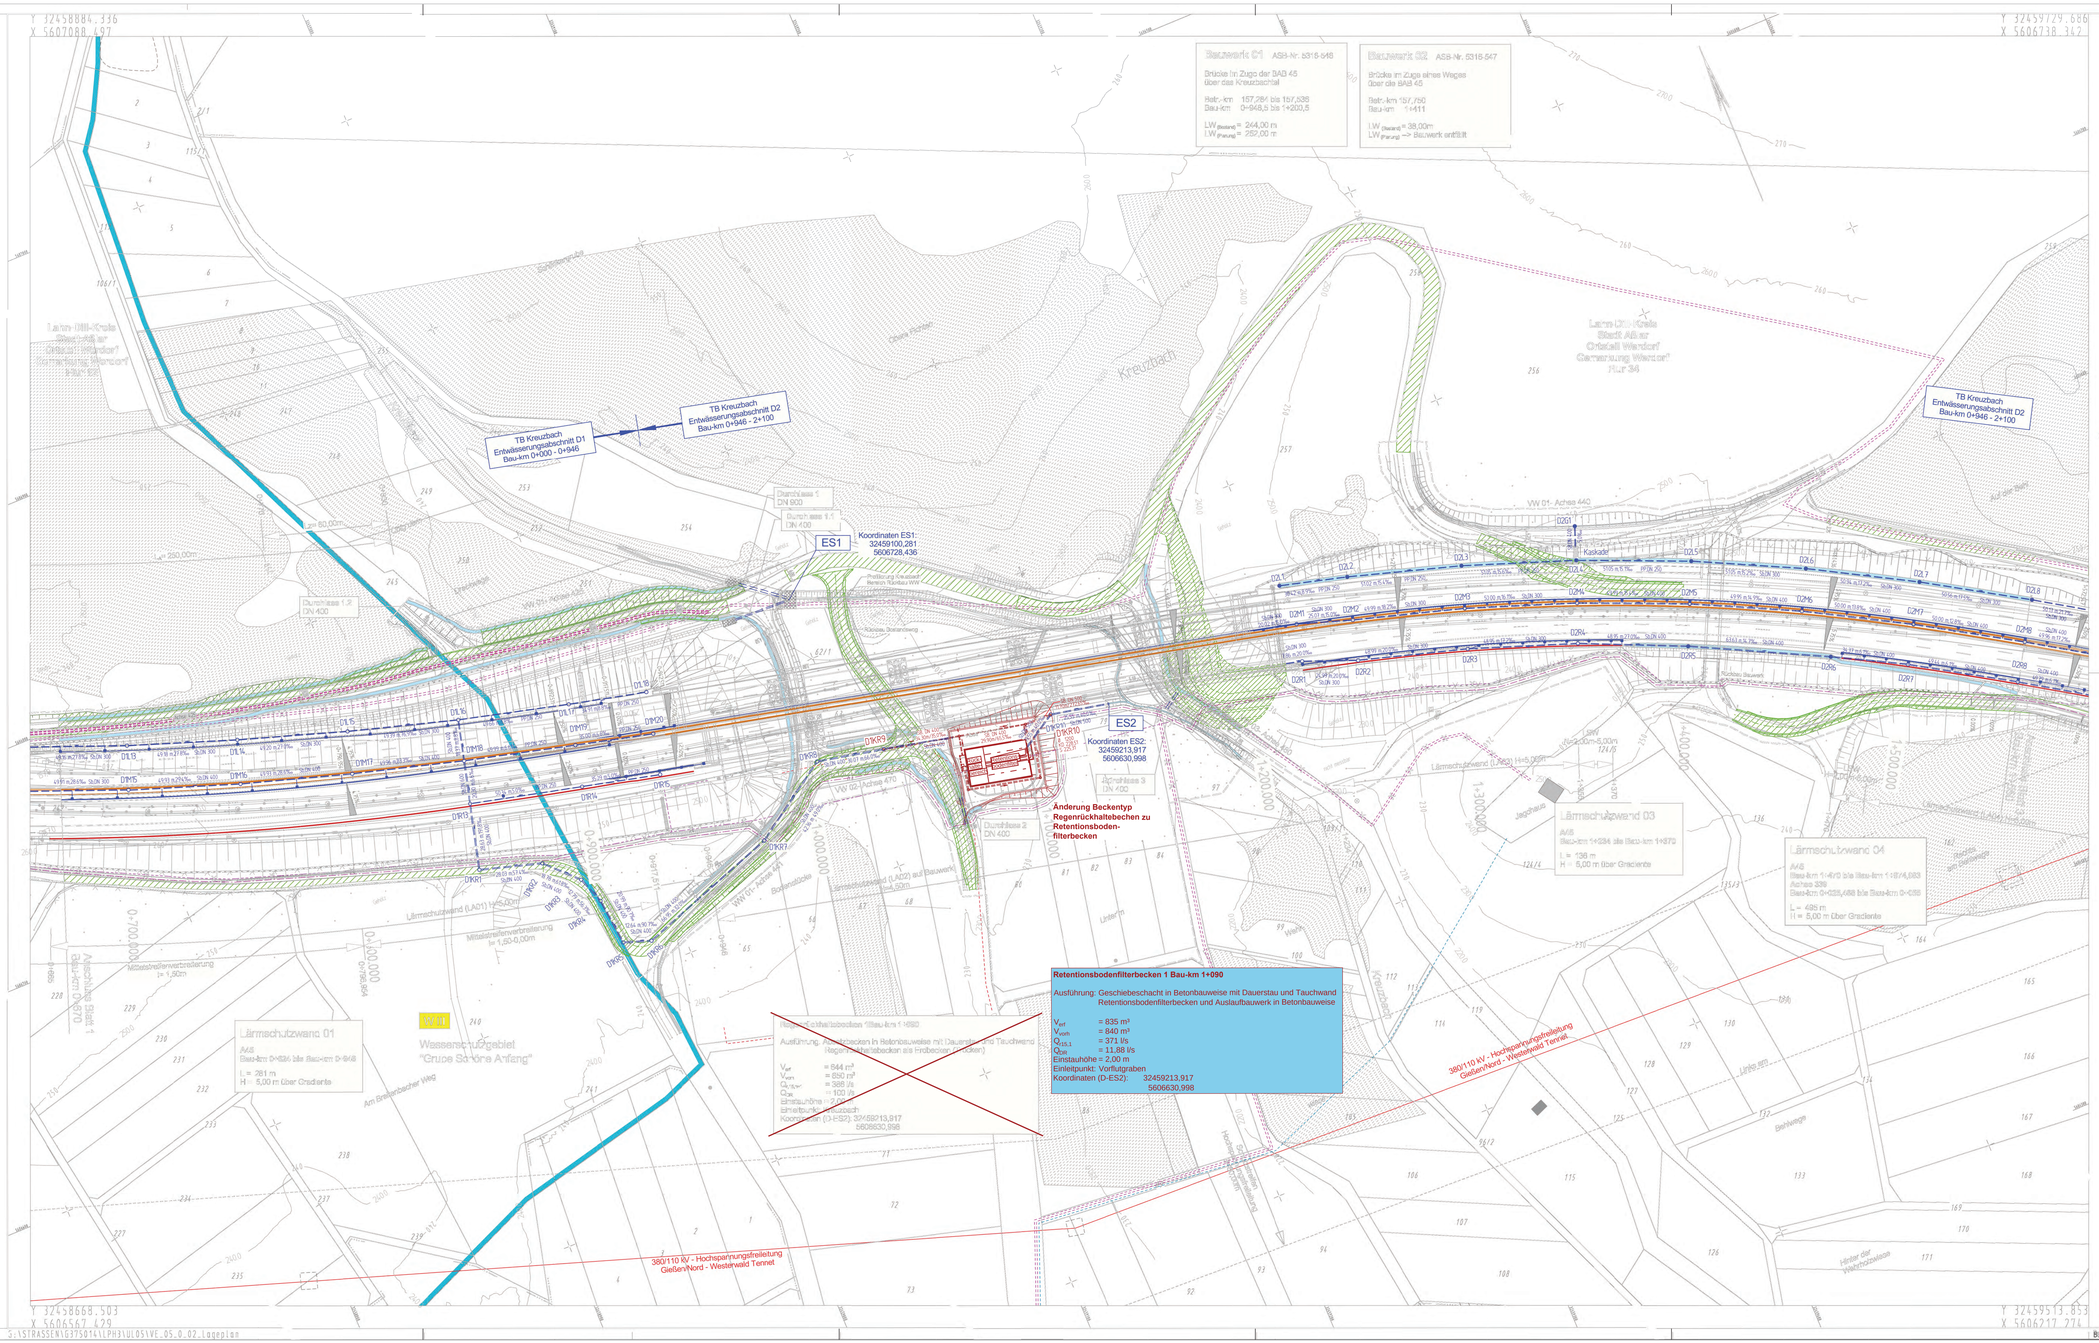

Legende:

Planung

- Einschnittsböschung
- Hochbordabschnitt mit Kennzeichnung/Ausführung
- Mittelstreifen, Achse
- Randbegrenzung
- Dammböschung
- Mulde/Graben mit Fließrichtung
- Mulde/Graben beflastigt
- Bankett
- Bauwerk
- 1:750.000 Bau-km
- Rekultivierung
- Berme
- Schutzeinrichtung
- WW Wirtschaftsweg mit Asphaltbefestigung
- WW Wirtschaftsweg mit Schotterbefestigung
- Bastmähe
- Radweg
- Stützwand
- Lärmschutzwand
- 8000,000 m / 2,000 % / 0,500 % / 176,000 m / 260,000 m — Neigungsbruchpunkt mit Angabe von Ausrundungshalbmesser, Längsneigung und Abstand zum nächsten Neigungsbruchpunkt
- Gradientenknickpunkt
- Gradientenstelpunkt
- 4000,000 / 2,5% — Querneigungskeil mit Angabe der Steilo
- WW / VW Wirtschaftsweg/ Verbindungsweg

sonstiges

- SW.01 Rohrpunkt
- Baum Bestand / Rückbau / Planung
- Rückbaufläche
- Baufeldgrenze
- Wildkreuzzaun
- Freihaltestreifen AFM-Kabel

Verwaltung

- Gemarkungsgrenze
- Flurgrenze
- Flurstück

Versorgungsleitungen:

- AFM-Kabel Bestand/ neu Verlegung
- Stromkabel
- Telekom / Unitymedia (Bestand/Neuverlegung)
- Wasserleitung
- Rückbau Leitung

weitere Gebiete

- Tagbaufläche aus Landschaftspflege
- Bergbaugebiete

Schutzgebiete Wasser

- Überschwemmungsgebiet
- Trinkwasserschutzzone III

Legende Entwässerung:

- gepiert DN 600 R150 KUBIZIT — Straßenentwässerung mit Angabe von Material, Dimension, Länge, Gefälle und Fließrichtung
- Drainageleitung
- DL2 — Ablaufleitungsschacht mit Nummer
- DM6 — Kontrollschacht mit Nummer
- Rohrdurchlass mit Fließrichtung und Böschungsgefälle
- Ein-/Auslaufbereich umpflastert
- ES1 — Einleitstelle mit Nummer

Koordinaten ES1: 32459100,281 5606728,436
Koordinaten ES2: 32459213,917 5606630,998

1cm = 10m
0m 50m

Lagebezugssystem ETRS89 mit UTM-Koordinatenwerten

1. Planänderung

1	2	3

Entwurfsbearbeitung

Dipl.–Ing. Gringel GmbH
Ingenieurbüro für Bauwesen

Schubertstr. 8b
35043 Marburg / Lahn
Telefon (06421) 94818–0
Telefax (06421) 94818–29
marburg@ing-buero-gringel.de

	Datum	Zeichen
bearbeitet	08/2017	Künzel
gezeichnet	08/2017	Menzel
geprüft		
Rev.-Nummer G375014 \ 4 \8.2 \ 2 \ A		

Die Autobahn
Niederlassung Westfalen
Lilienthalstraße 5, 59065 Hamm

bearbeitet	
freigegeben	
Projekt-Nr.	A.12295

Nr.	Art der Änderung	Datum	Zeichen
3	Änderung Beckentyp von Regenrückhalbecken in Retentionsbodenfilterbecken	29.11.2021	Zimmermann

Lagesystem	ETRS89 UTM32	Stand Kataster	
Höhensystem	DHHN 92	Bestandsvermessung	

FESTSTELLUNGSENTWURF

Die Autobahn GmbH des Bundes

A 45 n AK Wetzlar - AS Ehringshausen (n TB Lemptal)
Station: 156+336 bis 158+749

Unterlage / Blatt-Nr.: 8.2 / 2a
Lageplan Entwässerung

PROJIS-Nr.: 06179938 00
Maßstab: 1 : 1´000

Ersatzneubau der Talbrücke Kreuzbach
mit sechsstreifigem Ausbau
von Betr.-km 156,336 bis Betr.-km 158,749
von Bau-km 0+000 bis Bau-km 2+412,665

Aufgestellt: 29.06.2022

Die Leitung
der Niederlassung Westfalen, Außenstelle Dillenburg

i.A. gez. Reichwein

(Eugen Reichwein)

Blattgröße 135x594 | 135 x 0,594 | PLOTM 6HTA04 Diabl: 21 M 1:1000 08.03.2016 14:46