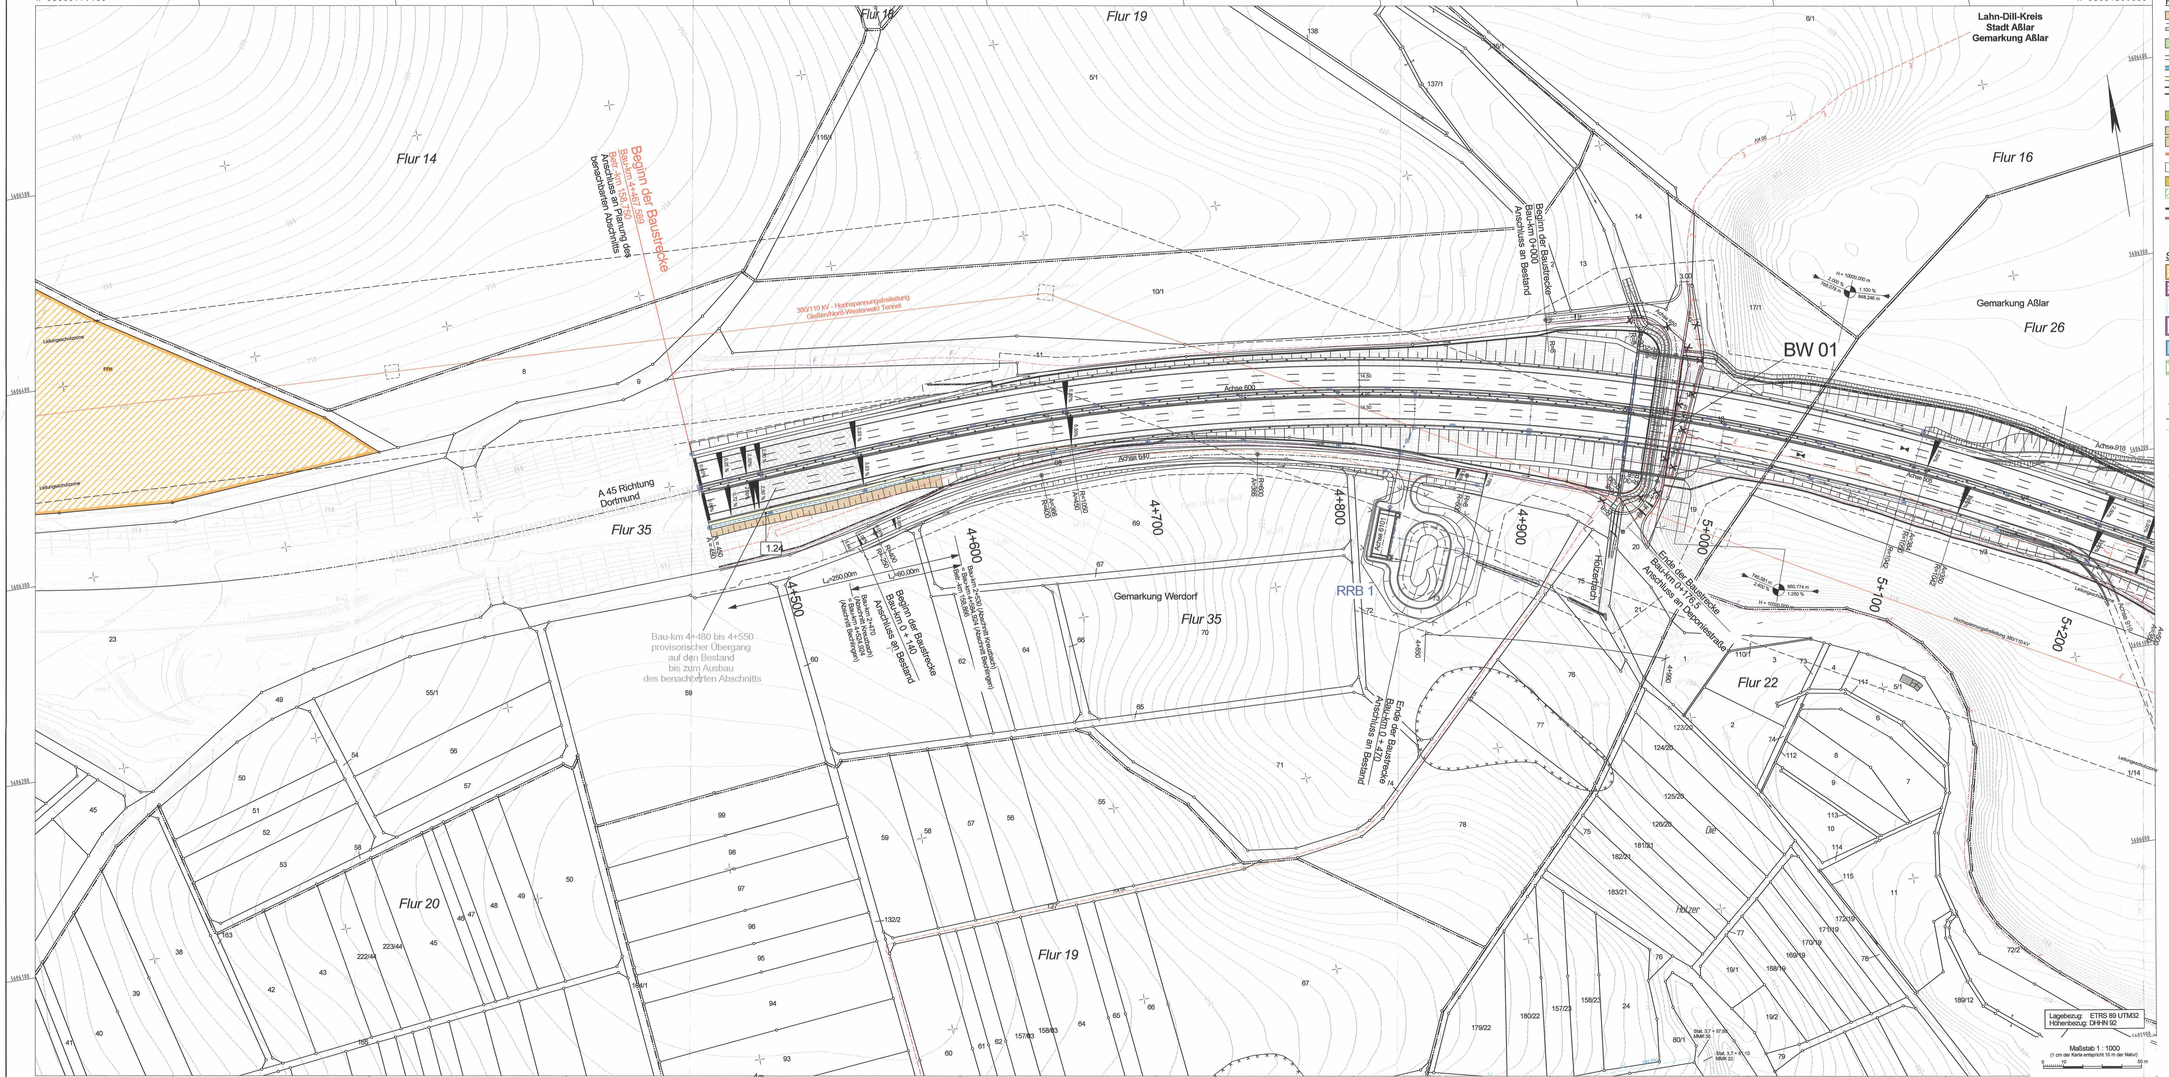
Y 32460116.665
X 5606597.180
Y 32461193.245
X 5606426.666
Y 32460030.000
X 5606050.000
Y 32461106.580
X 5605879.486
Flur 14
Flur 16
Flur 19
Flur 35
Flur 20
Flur 22
Flur 26
Gemarkung Werdorf
Gemarkung Aßlar
Lahn-Dill-Kreis
Stadt Aßlar
Gemarkung Aßlar
Beginn der Baustrecke
Bau-km 0+000
Anschluss an Bestand
Beginn der Baustrecke
Bau-km 0+000
Anschluss an Planung des benachbarten Abschnitts
Bau-km 4+480 bis 4+550
provisorischer Übergang
auf den Bestand
bis zum Ausbau
des benachbarten Abschnitts
Ende der Baustrecke
Bau-km 2+412,5
Anschluss an Deponiestraße
BW 01
RRB 1
A 45 Richtung
Dortmund
Achse 600
Achse 910
Achse 920
Achse