

**Verbindungsweg VW 03  
Achse 480**

H = 125.000 m  
T = 4.978 m  
f = 0.099 m  
km = 0+081.682  
h TS = 228.917 m

ohne Ausrundung  
km = 0+086.682  
h TS = 229.075 m


H = 500.000 m  
T = 5.153 m  
f = 0.027 m  
km = 0+066.000  
h TS = 227.171 m

ohne Ausrundung  
km = 0+093.163  
h TS = 228.953 m



H = 500.000 m  
T = 10.600 m  
f = 0.112 m  
km = 0+044.787  
h TS = 225.247 m

H = 5750.000 m  
T = 7.359 m  
f = 0.005 m  
km = 0+007.361  
h TS = 223.439 m


ohne Ausrundung  
km = 0+000.000  
h TS = 223.103 m

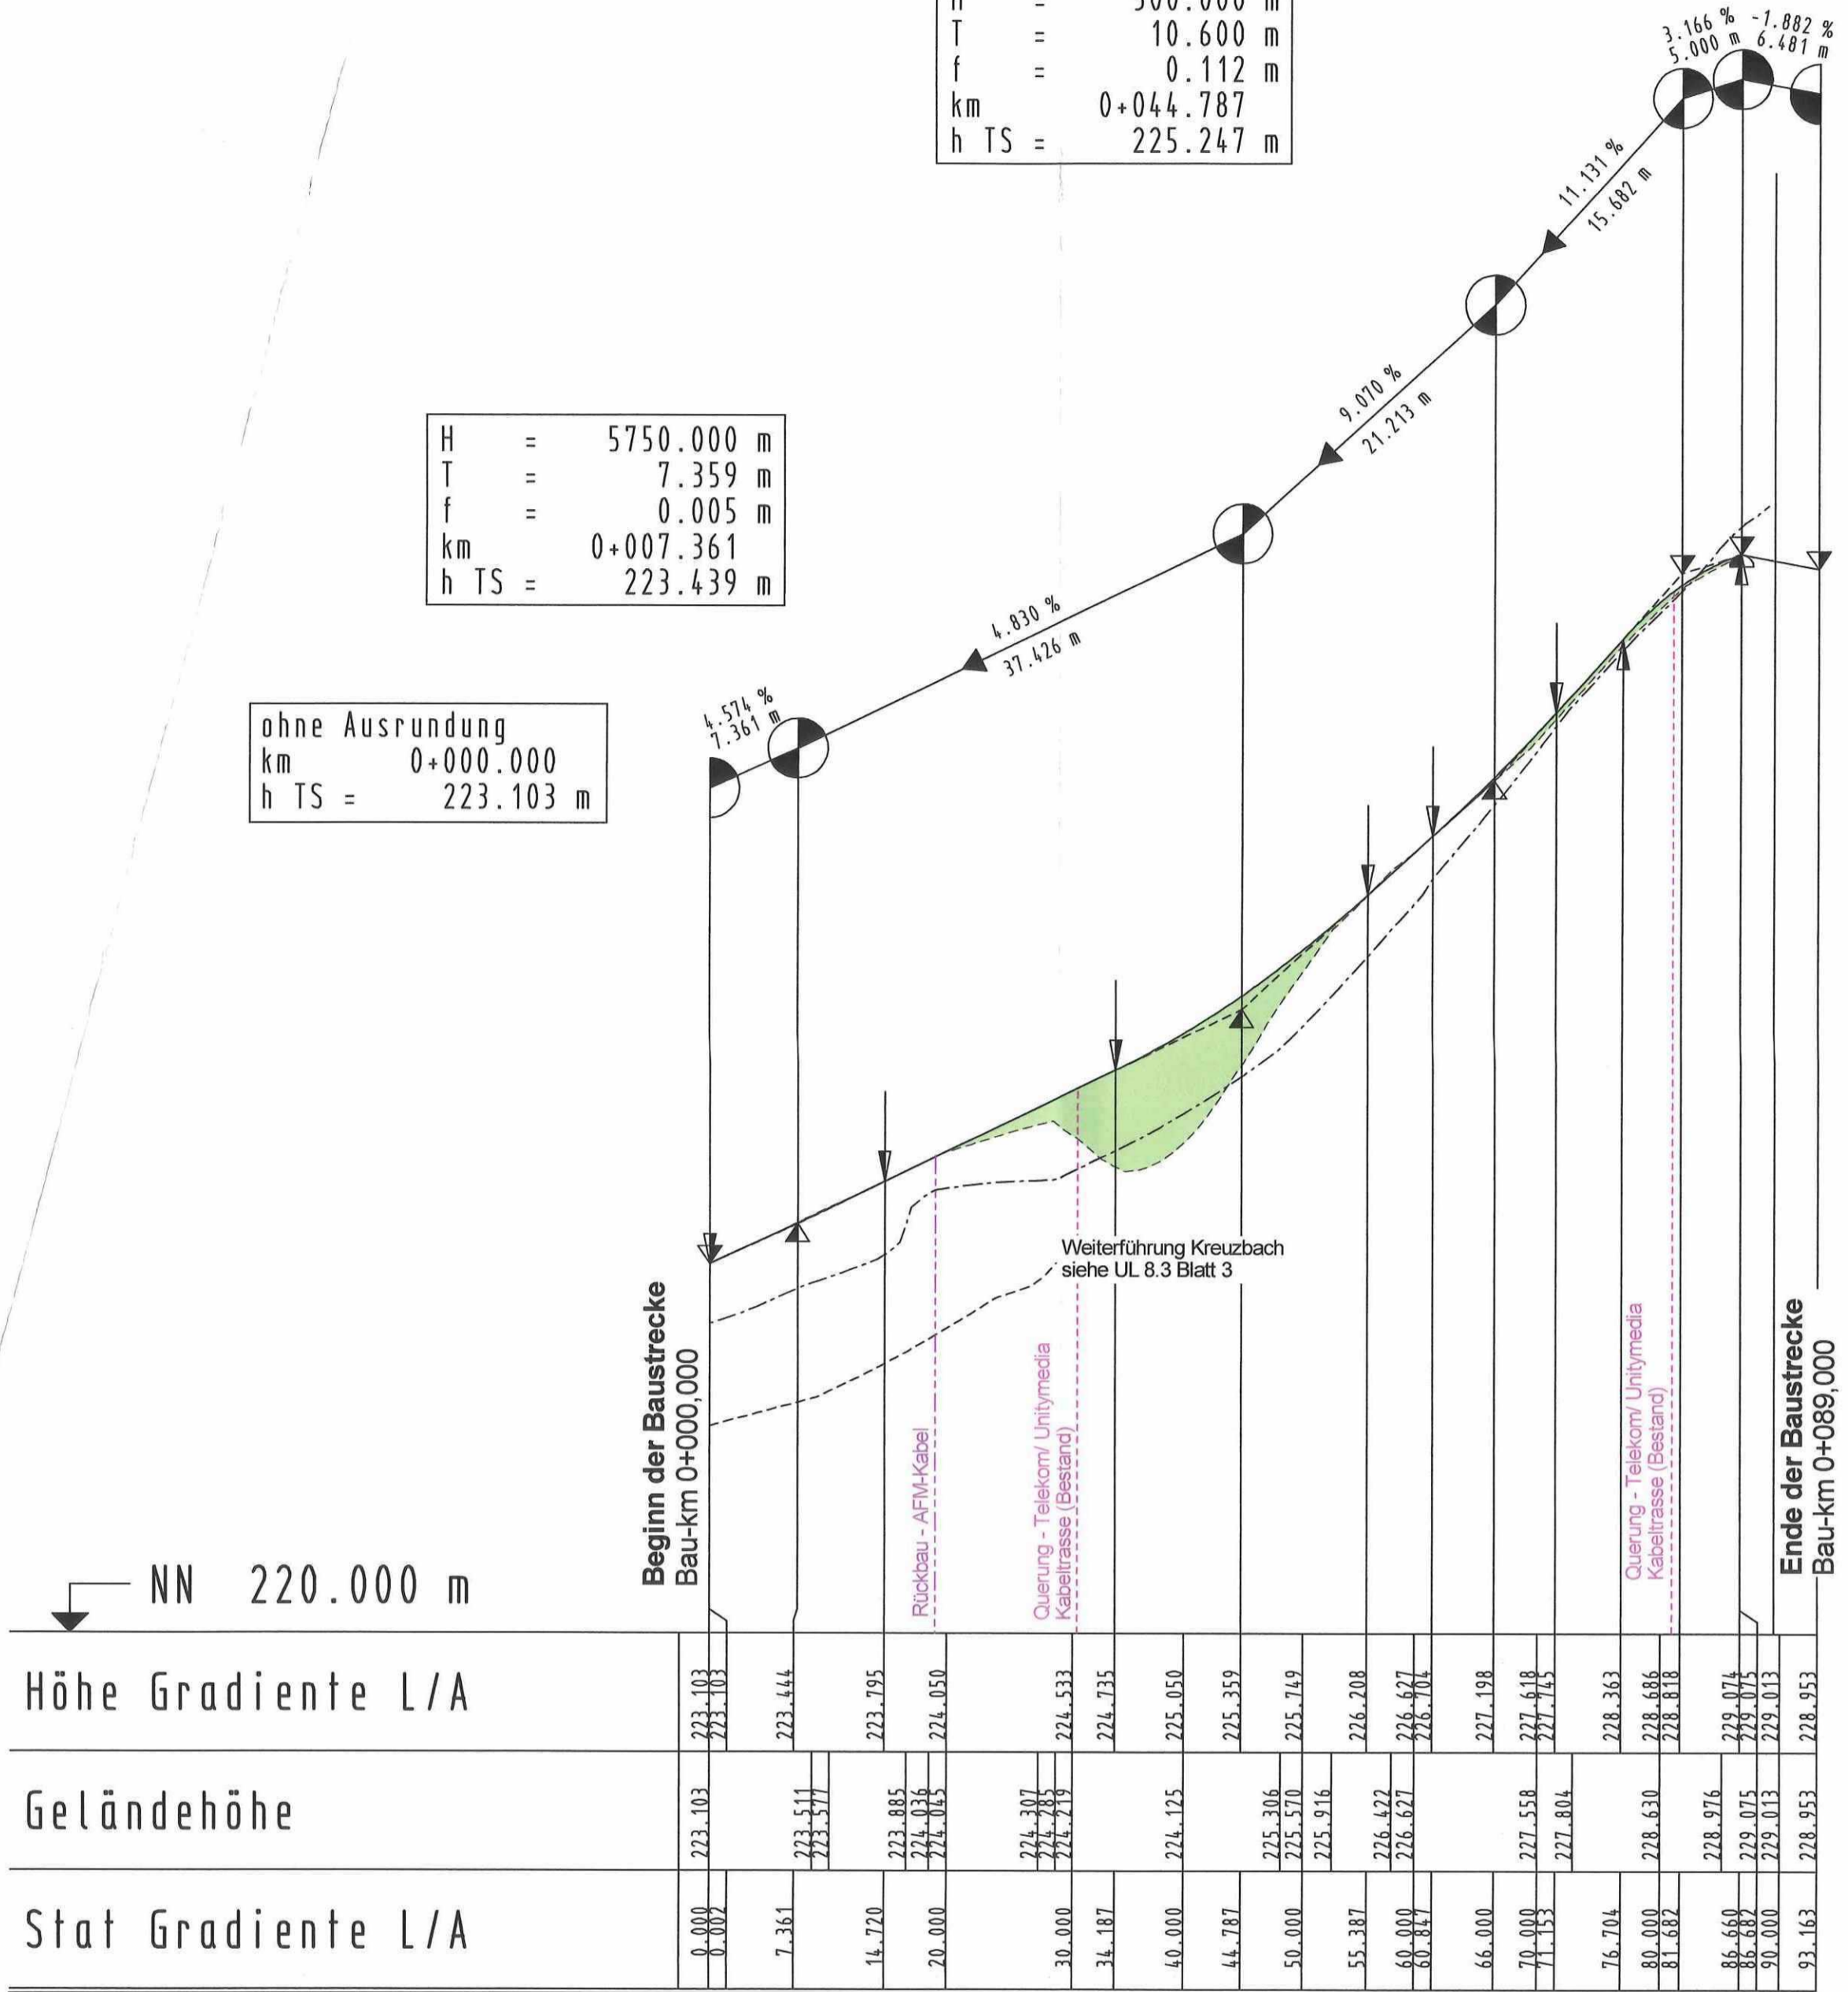

Höhe	Gradiente	L/A
223.103	0.000	0+000
223.439	7.361	0+007.361
223.885	14.722	0+014.722
224.050	20.000	0+022.083
224.533	30.000	0+030.000
224.735	34.187	0+034.187
225.050	40.000	0+040.000
225.359	44.787	0+044.787
225.719	50.000	0+050.000
226.208	55.387	0+055.387
226.477	60.000	0+060.000
227.198	66.000	0+066.000
227.415	70.000	0+070.000
228.363	76.704	0+076.704
228.686	80.000	0+080.000
228.917	81.682	0+081.682
229.075	86.682	0+086.682
229.013	90.000	0+090.000
228.953	93.163	0+093.163

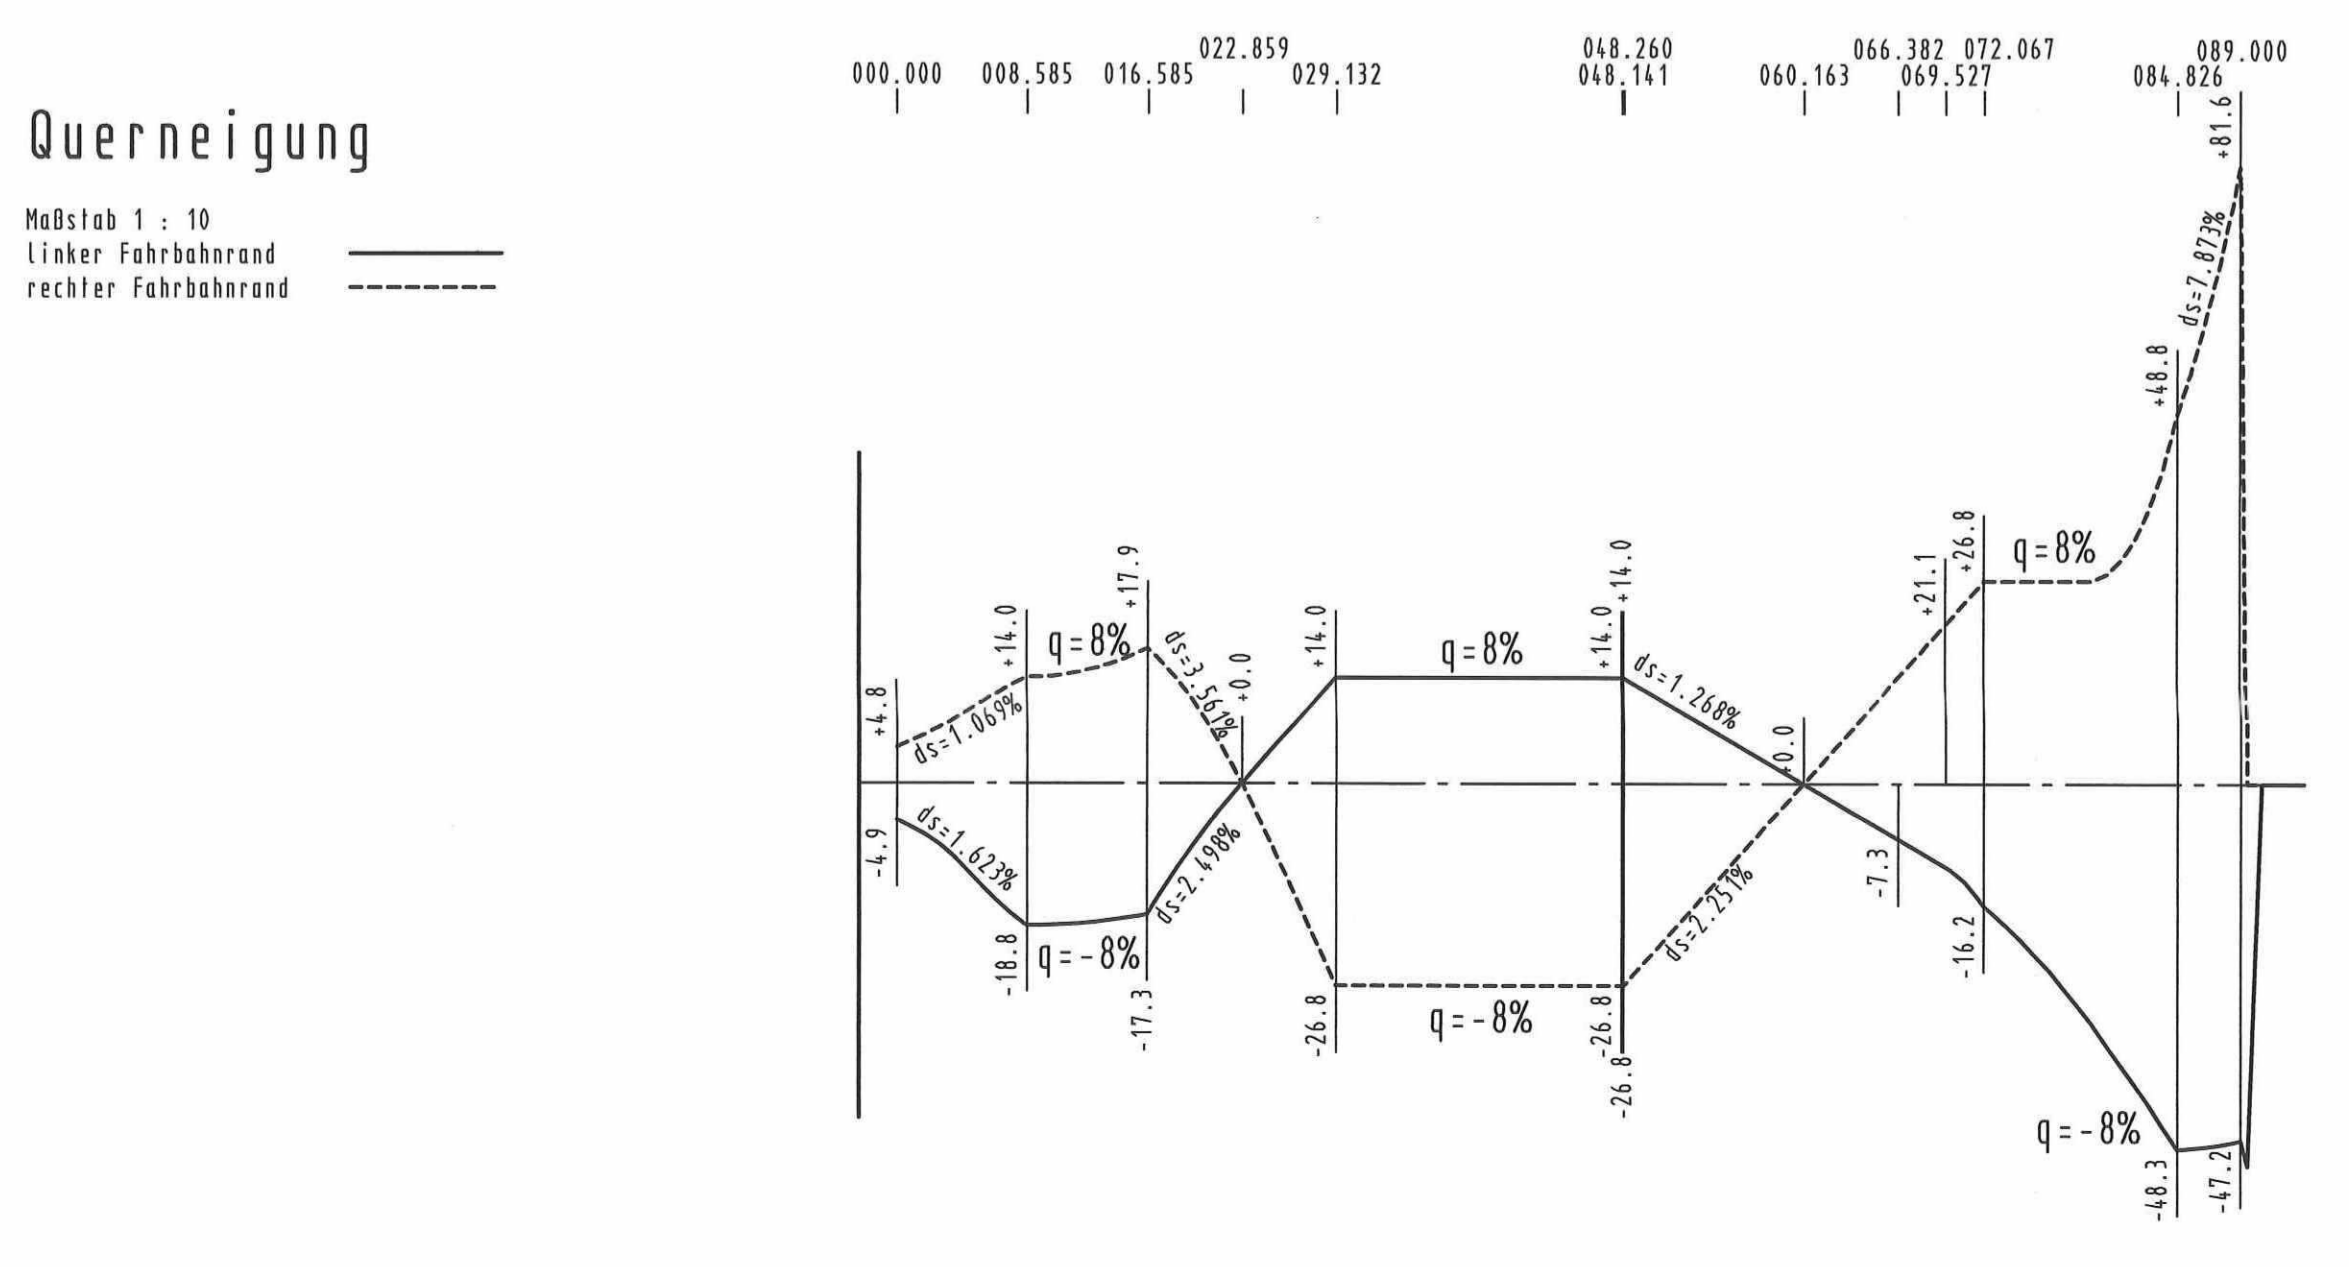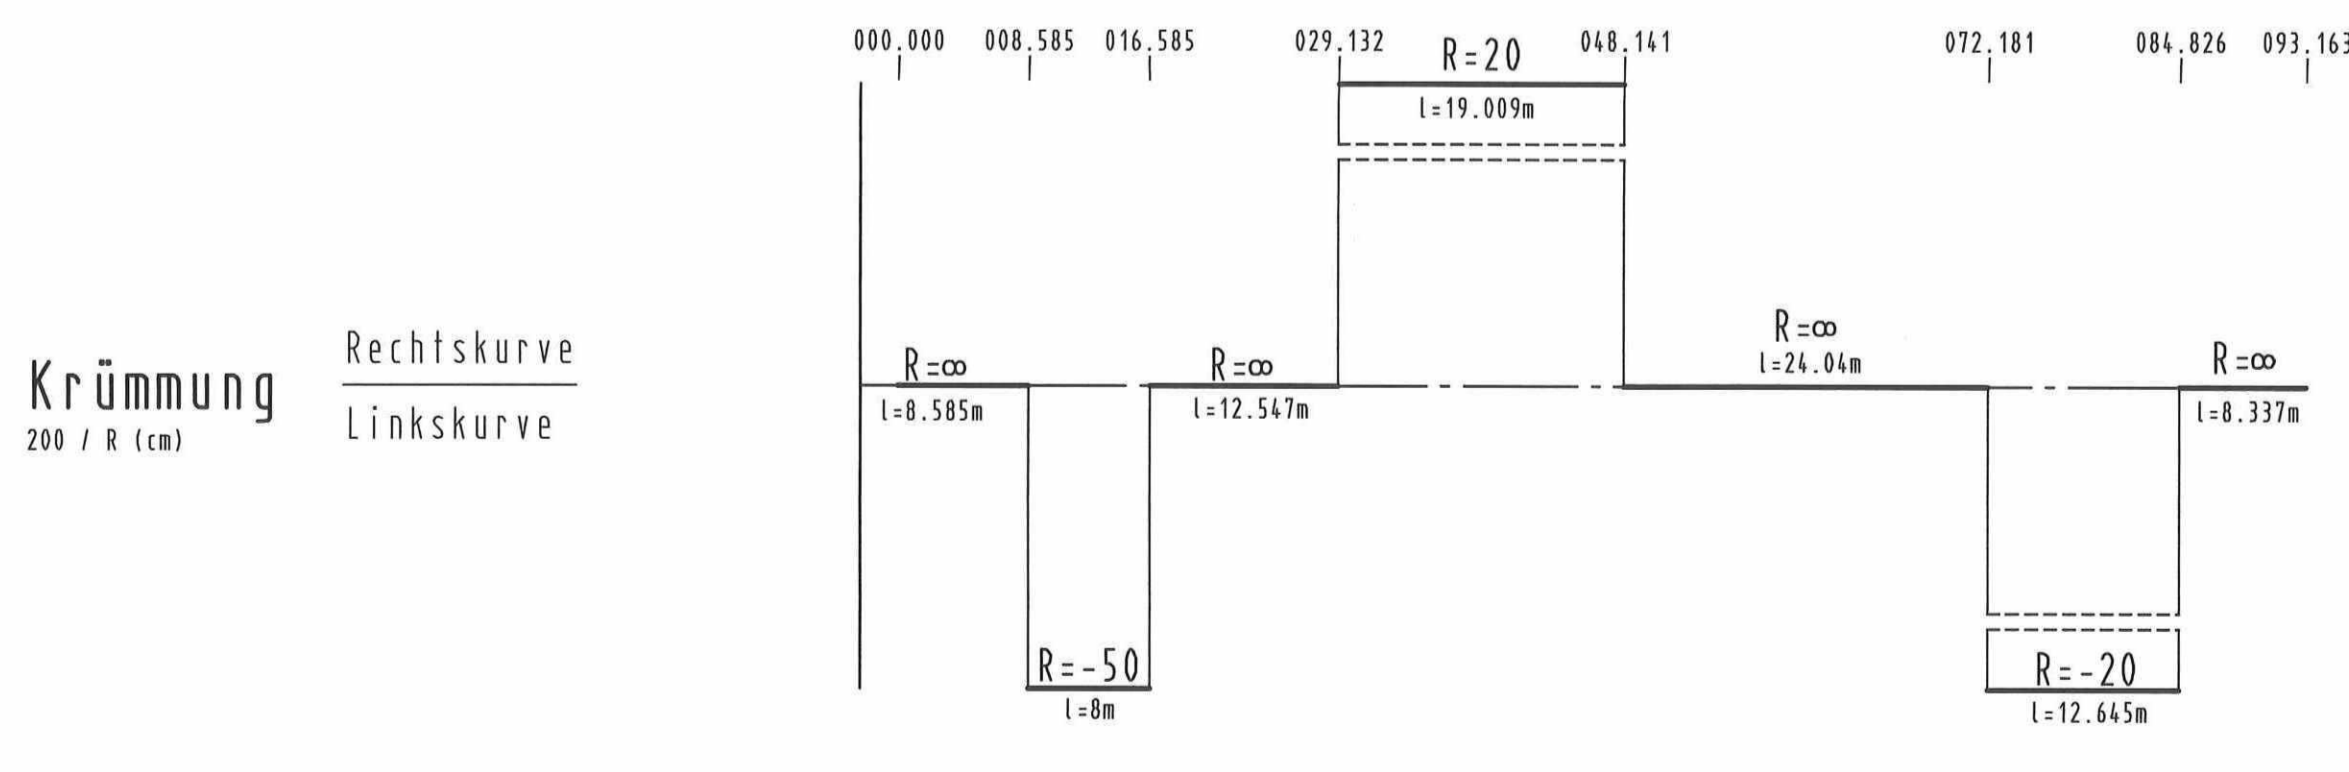

**ZEICHENERKLÄRUNG:**

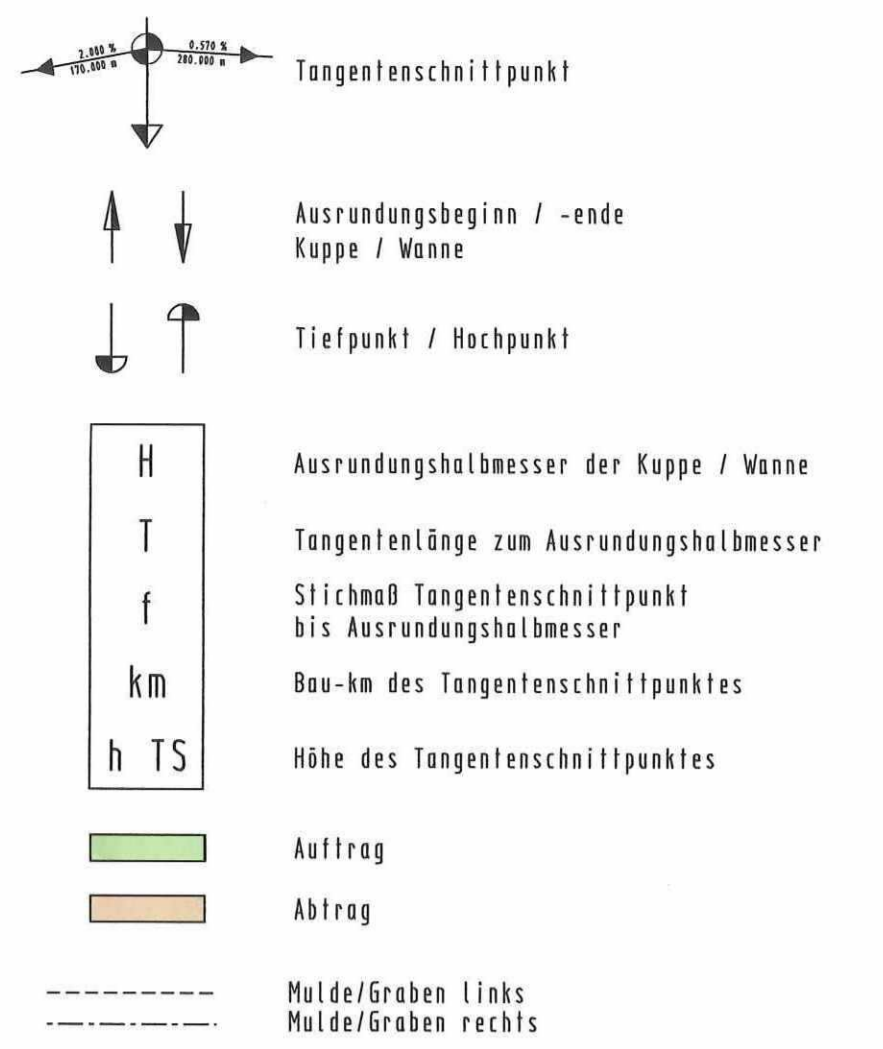

Nr.	Art der Änderung	Datum	Zeichen

**Entwurfsbearbeitung:**  
Dipl.-Ing. Gringel GmbH  
Ingenieurbüro für Bauwesen  
Schubertstr. 8b 35043 Marburg / Lahn Telefon (06421) 94818-0 Telefax 064219 94818-29 marburg@ing-buero-gringel.de

Datum	Zeichen
bearbeitet 03/2018	Künzel
gezeichnet 03/2018	Menzel
geprüft 03/2018	

Rev.-Nummer: G376014/3/6/9/A

**Hessen Mobil**  
Straßen- und Verkehrsmanagement

Datum	Zeichen
bearbeitet:	
gezeichnet:	
geprüft:	

**FESTSTELLUNGSENTWURF**

Straße: A 45      Unterlage / Blatt-Nr.: 6 / 9  
Höhenplan  
Achse 480 - VW 03

Beginn: zw. NK 5316 029 u. NK 5416 038 Betr.-km 156,336  
Ende: zw. NK 5316 029 u. NK 5416 038 Betr.-km 158,749  
Hessen ID: 20854      Maßstab: 1 : 500/50

**Ersatzneubau der Talbrücke Kreuzbach  
mit sechsstreifigem Ausbau**

von Betr.-km 156,336 bis Betr.-km 158,749  
von Bau-km 0+000 bis Bau-km 2+412,665

Aufgestellt:  
Dillenburg, den 30. Juli 2019  
Hessen Mobil  
-Dezernat A 45-

i.A.   
Dezernent

Planfestgestellte Unterlage  
Nr. 6 Bl. 9  
zum  
**Planfeststellungsbeschluss**  
vom 11.01.2024 Gz. 061-k-04#2.203  
Wiesbaden, den 17.01.2024  
Hessisches Ministerium  
für Wirtschaft, Energie, Verkehr  
und Wohnen  
Abt. VI  
Im Auftrag  
Regierungsbeamtin