


MI	64	54
EG	60	56
1.OG	61	57

MI	64	54
EG	63	59
1.OG	65	61

MI	64	54
EG	63	59
1.OG	64	60

MI	64	54
EG	58	55
1.OG	59	55

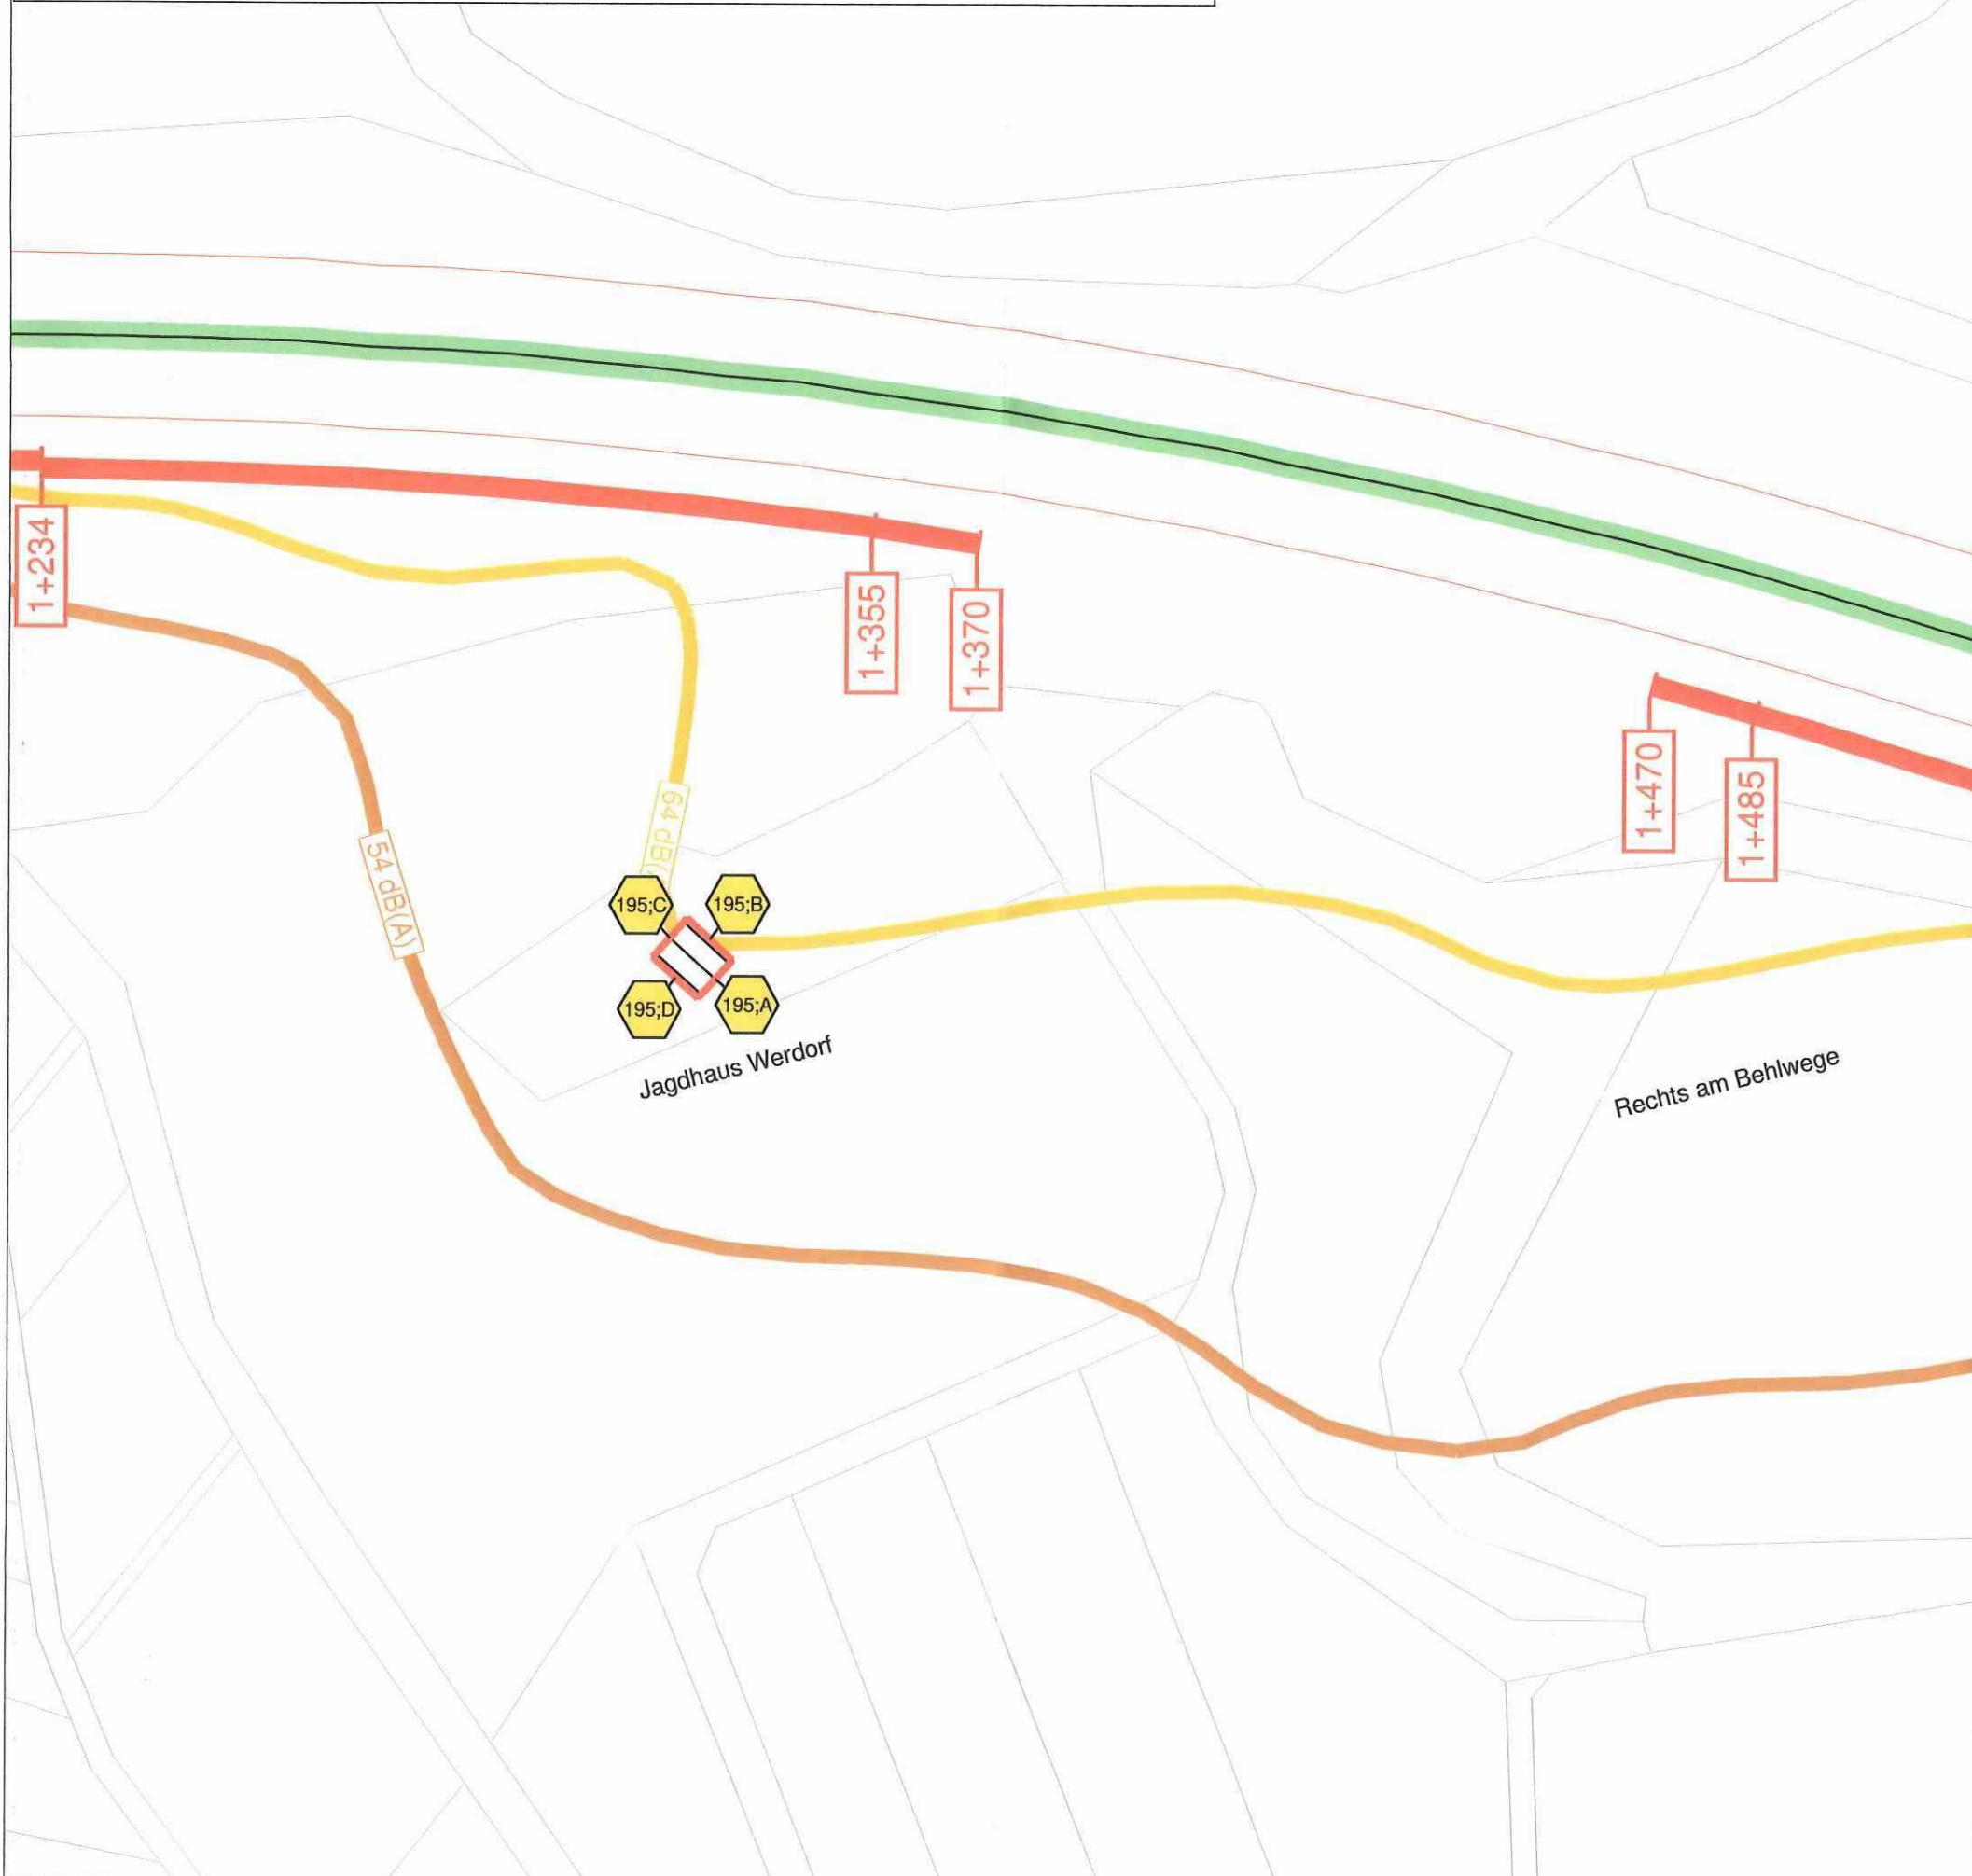

### Zeichenerklärung

- Straßenachse
- Emissionslinie
- Oberfläche
- Mittelstreifen
- geplante Schallschutzwand
- ▨ Hauptgebäude
- ▭ Nebengebäude

### Immissionsschutz

- ① Objekt-Nr. (Immissionsort) ohne Grenzwertüberschreitung
- ② Objekt-Nr. (Immissionsort) mit Grenzwertüberschreitung
- Gebäudeseite mit Grenzwertüberschreitung
- ☐ Pegeltabellen

### Isophone in 2,0 m Höhe über Gelände Nachtzeitraum

— = 54 dB(A) Immissionsgrenzwert Mischgebiet

### Isophone in 2,0 m Höhe über Gelände Tagzeitraum

— = 64 dB(A) Immissionsgrenzwert Mischgebiet

Nr.	Art der Änderung	Datum	Zeichen
-----	------------------	-------	---------

Auftragnehmer/Planverfasser:		Datum	Zeichen
<b>EIBS</b> Entwurfs- und Ingenieurbüro Straßenwesen GmbH Bernhardstraße 92, 01187 Dresden, Tel. (0351) 46610 Dresden, den 19.03.2018	bearbeitet:	03/2018	OI
	gezeichnet:	03/2018	OI
	geprüft:	03/2018	i. A. Oll-S

<b>Hessen Mobil</b> Straßen- und Verkehrsmanagement			Datum	Zeichen
	bearbeitet:			
	gezeichnet:			
	geprüft:			

# FESTSTELLUNGSENTWURF

Straße: A 45	Unterlage / Blatt-Nr.: 7 / 3
Beginn: zw. NK 5316 029 u. NK 5416 038, Strecken-km 156,336	Lageplan der Immissionsschutzmaßnahmen
Ende: zw. NK 5316 029 u. NK 5416 038, Strecken-km 158,749	Berechnungspunkte
Hessen ID: 20854	Maßstab: 1 : 1.000

## Ersatzneubau der Talbrücke Kreuzbach mit sechsstreifigem Ausbau

von Betr.-km 156,336 bis Betr.-km 158,749  
von Bau-km 0+000 bis Bau-km 2+413

**Aufgestellt:**  
Dillenburg, den 30. Juli 2019  
Hessen Mobil  
- Dezernat A 45 -

*(Signature)*  
Dezerhent

Planfestgestellte Unterlage  
Nr. 7 Bl. 3  
zum  
**Planfeststellungsbeschluss**  
vom 11.01.2024 Gz. 061-k-04#2.203  
Wiesbaden, den 17.01.2024

Hessisches Ministerium  
für Wirtschaft, Energie, Verkehr  
und Wohnen  
Abt. VI  
Im Auftrag

*(Signature)*  
Regierungsberrätin

