



Bau-km von 0 + 000.000 bis 0 + 300.000			
V 1	V 2	V 3	
V 5	V 7	V 8 _{AS}	
V 9 _{AS}	V 10 _{AS}	V 12	
V 13	V 14 _{AS}		
A/G1			
A 5	A 7	A 8 _{CEP}	

Bau-km von 0 + 300.000 bis 0 + 700.000			
V 1	V 2	V 3	
V 9 _{AS}	V 10	V 12	V 8 _{AS}
V 13	V 14 _{AS}		
A/G1		A 3	
A 5	A 6		A 8 _{CEP}

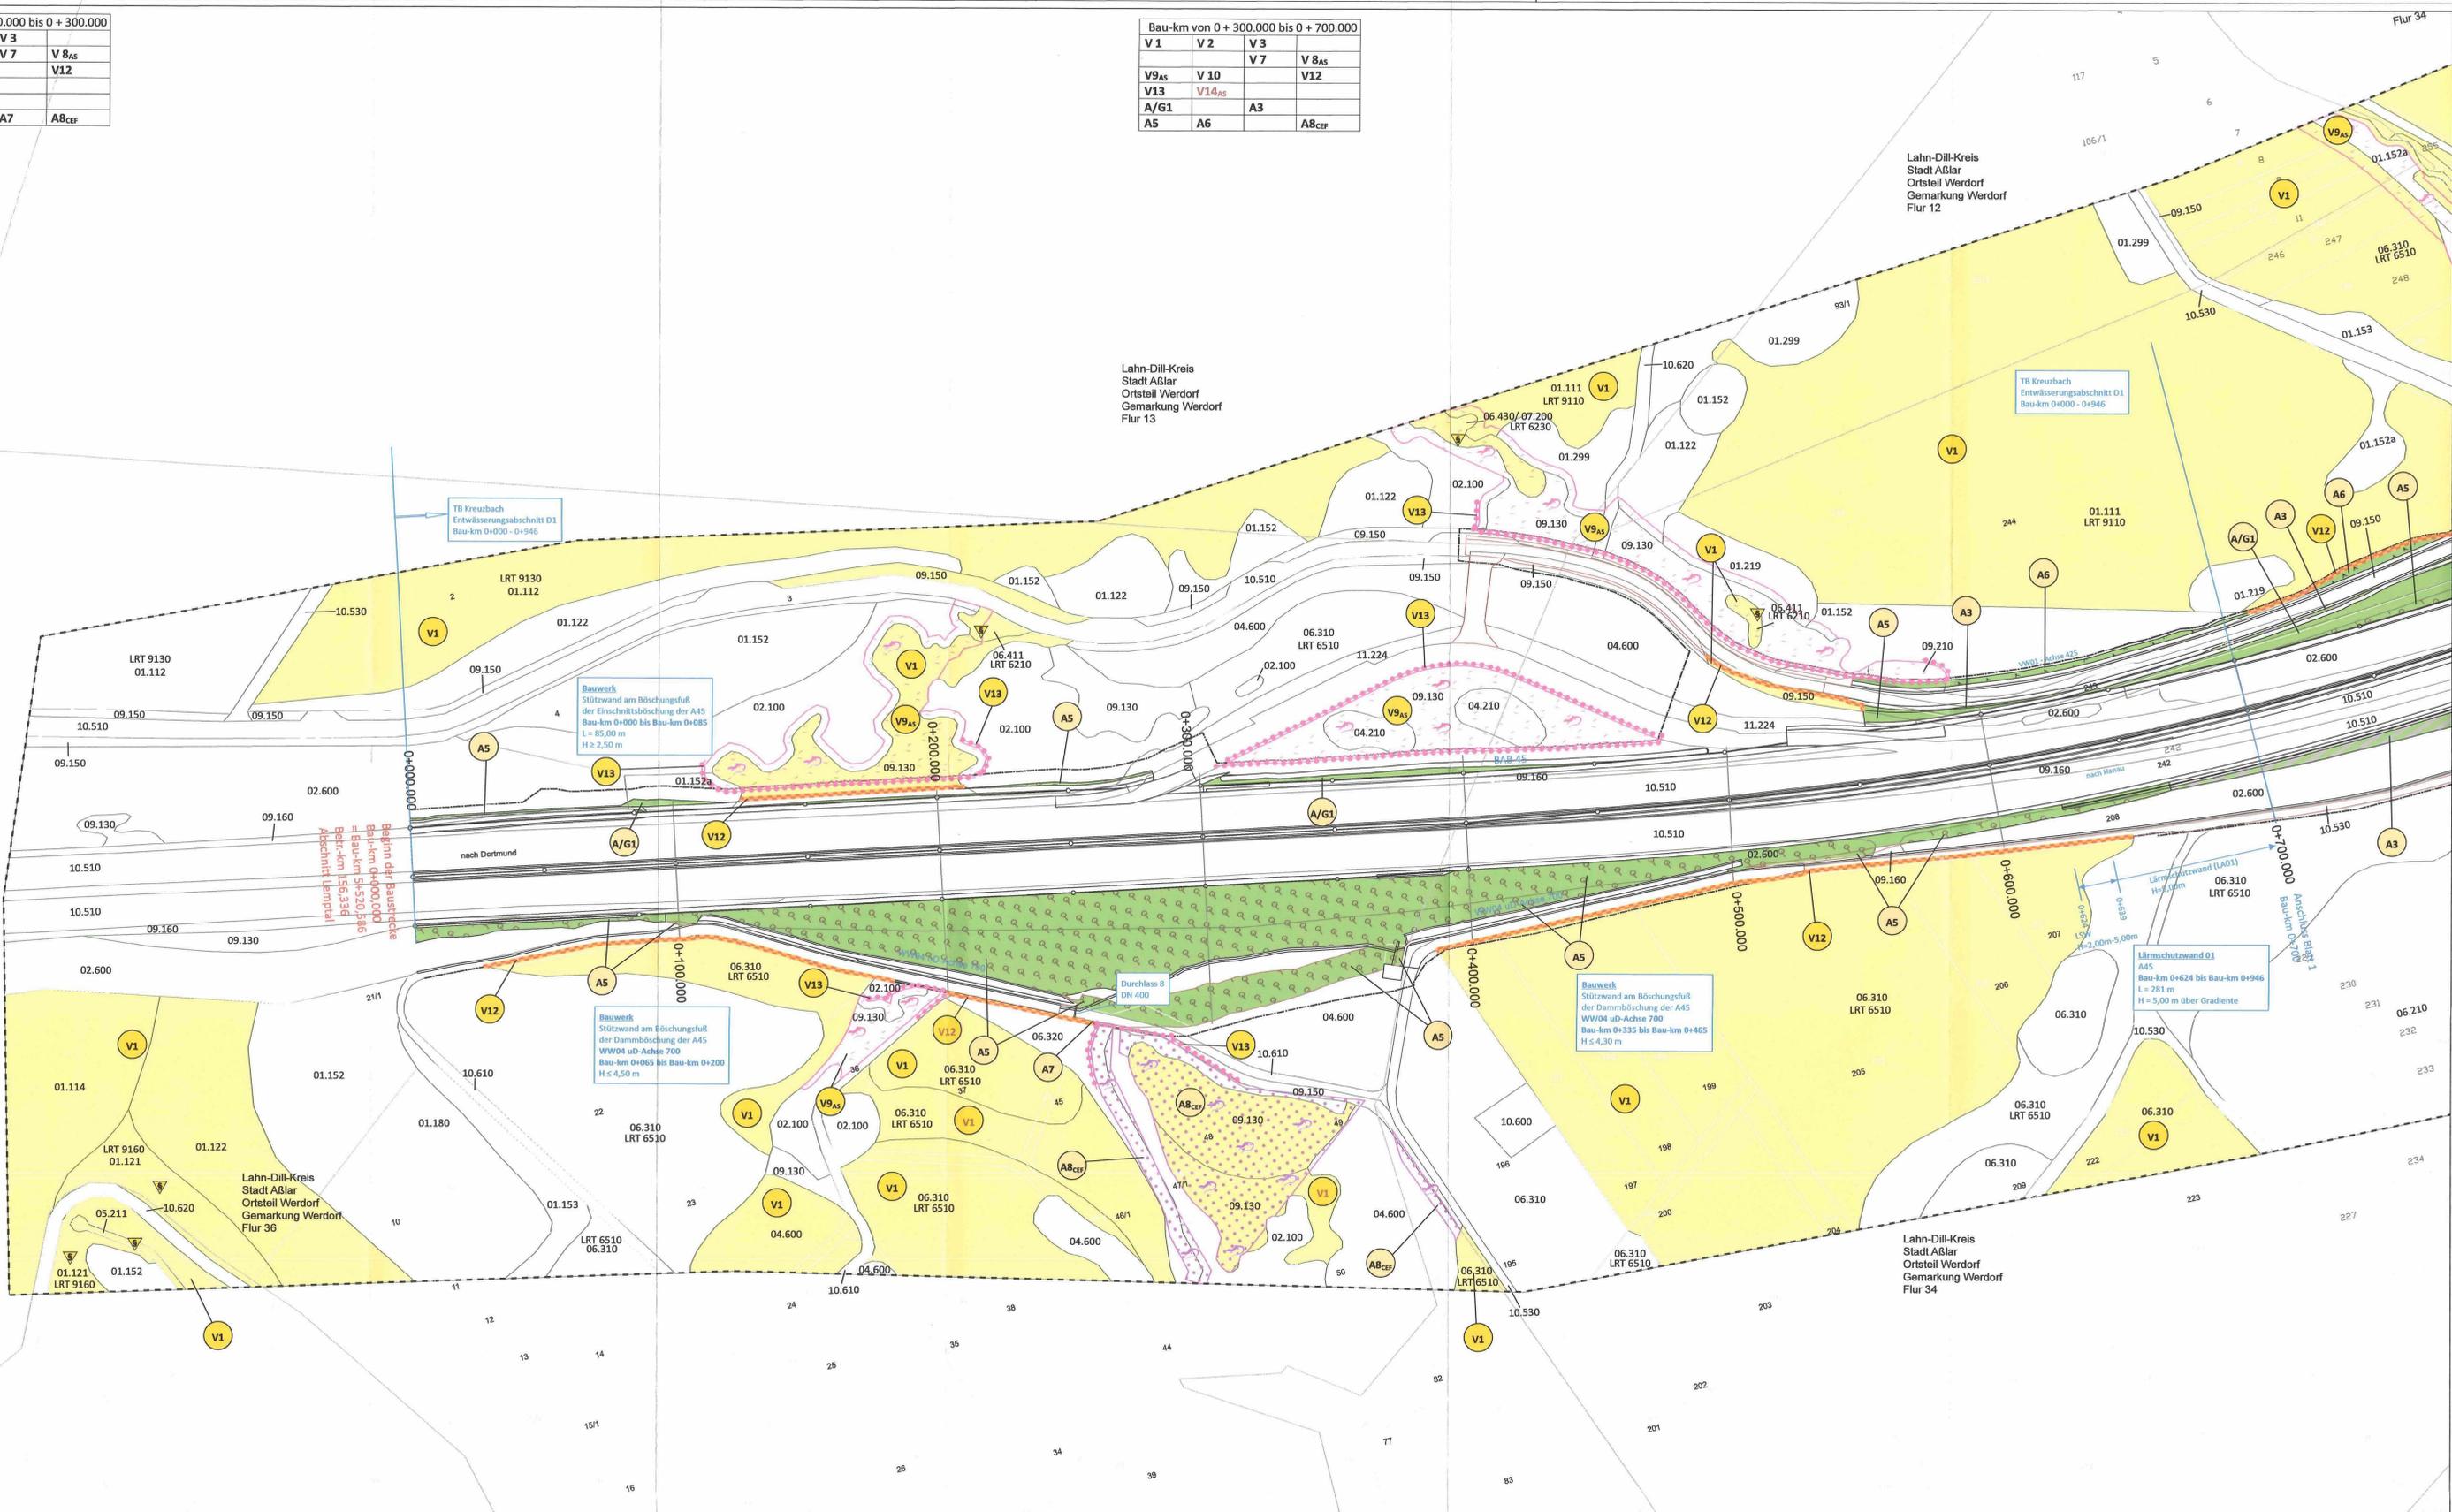

Legende siehe Blatt Nr. 5

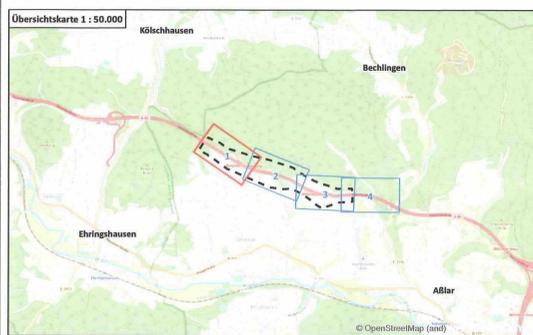

a Änderung Beckentyp Regenrückhaltung		März 2022	DS/FF
Art der Änderung:		Datum:	Zeichen:
überarbeitet		Datum	Zeichen
bearbeitet		März 2019	Feuchter
gezeichnet		März 2019	Herbel
geprüft		März 2019	Lang
		Datum	Zeichen
bearbeitet			
gezeichnet			
geprüft			

Die Autobahn
Niederlassung Westfalen
Außenstelle Dillenburg
Hauptstraße 106-108, 35683 Dillenburg

Feststellungsentwurf
1. Planänderung

Straße: BAB 45
Beginn: NK 5316029 und NK 5416 038, Strecken – km 156,336
Ende: NK 5316029 und NK 5416 038, Strecken – km 156,749
Proj. Nr.: 06179938 00

Unterlage 9.1 a / Blatt-Nr.: 1 a
Maßnahmenplan
Maßstab: 1:1.000

BAB 45 Ersatzneubau der Talbrücke Kreuzbach mit 6-streifigem Ausbau

Aufgestellt: Dillenburg, den **29.06.2022**
Die Leitung der Niederlassung Westfalen, Außenstelle Dillenburg

Planfestgestellte Unterlage Nr. 9.1 Bl. 1a zum **Planfeststellungsbeschluss** vom 11.01.2024 Gz. 0616-04W2-203 Wiesbaden, den 17.01.2024
Hessisches Ministerium für Wirtschaft, Energie, Verkehr und Wohnen
ASt. VI
Im Auftrag
Regierungspräsidentin

(Eugen Reichwein)