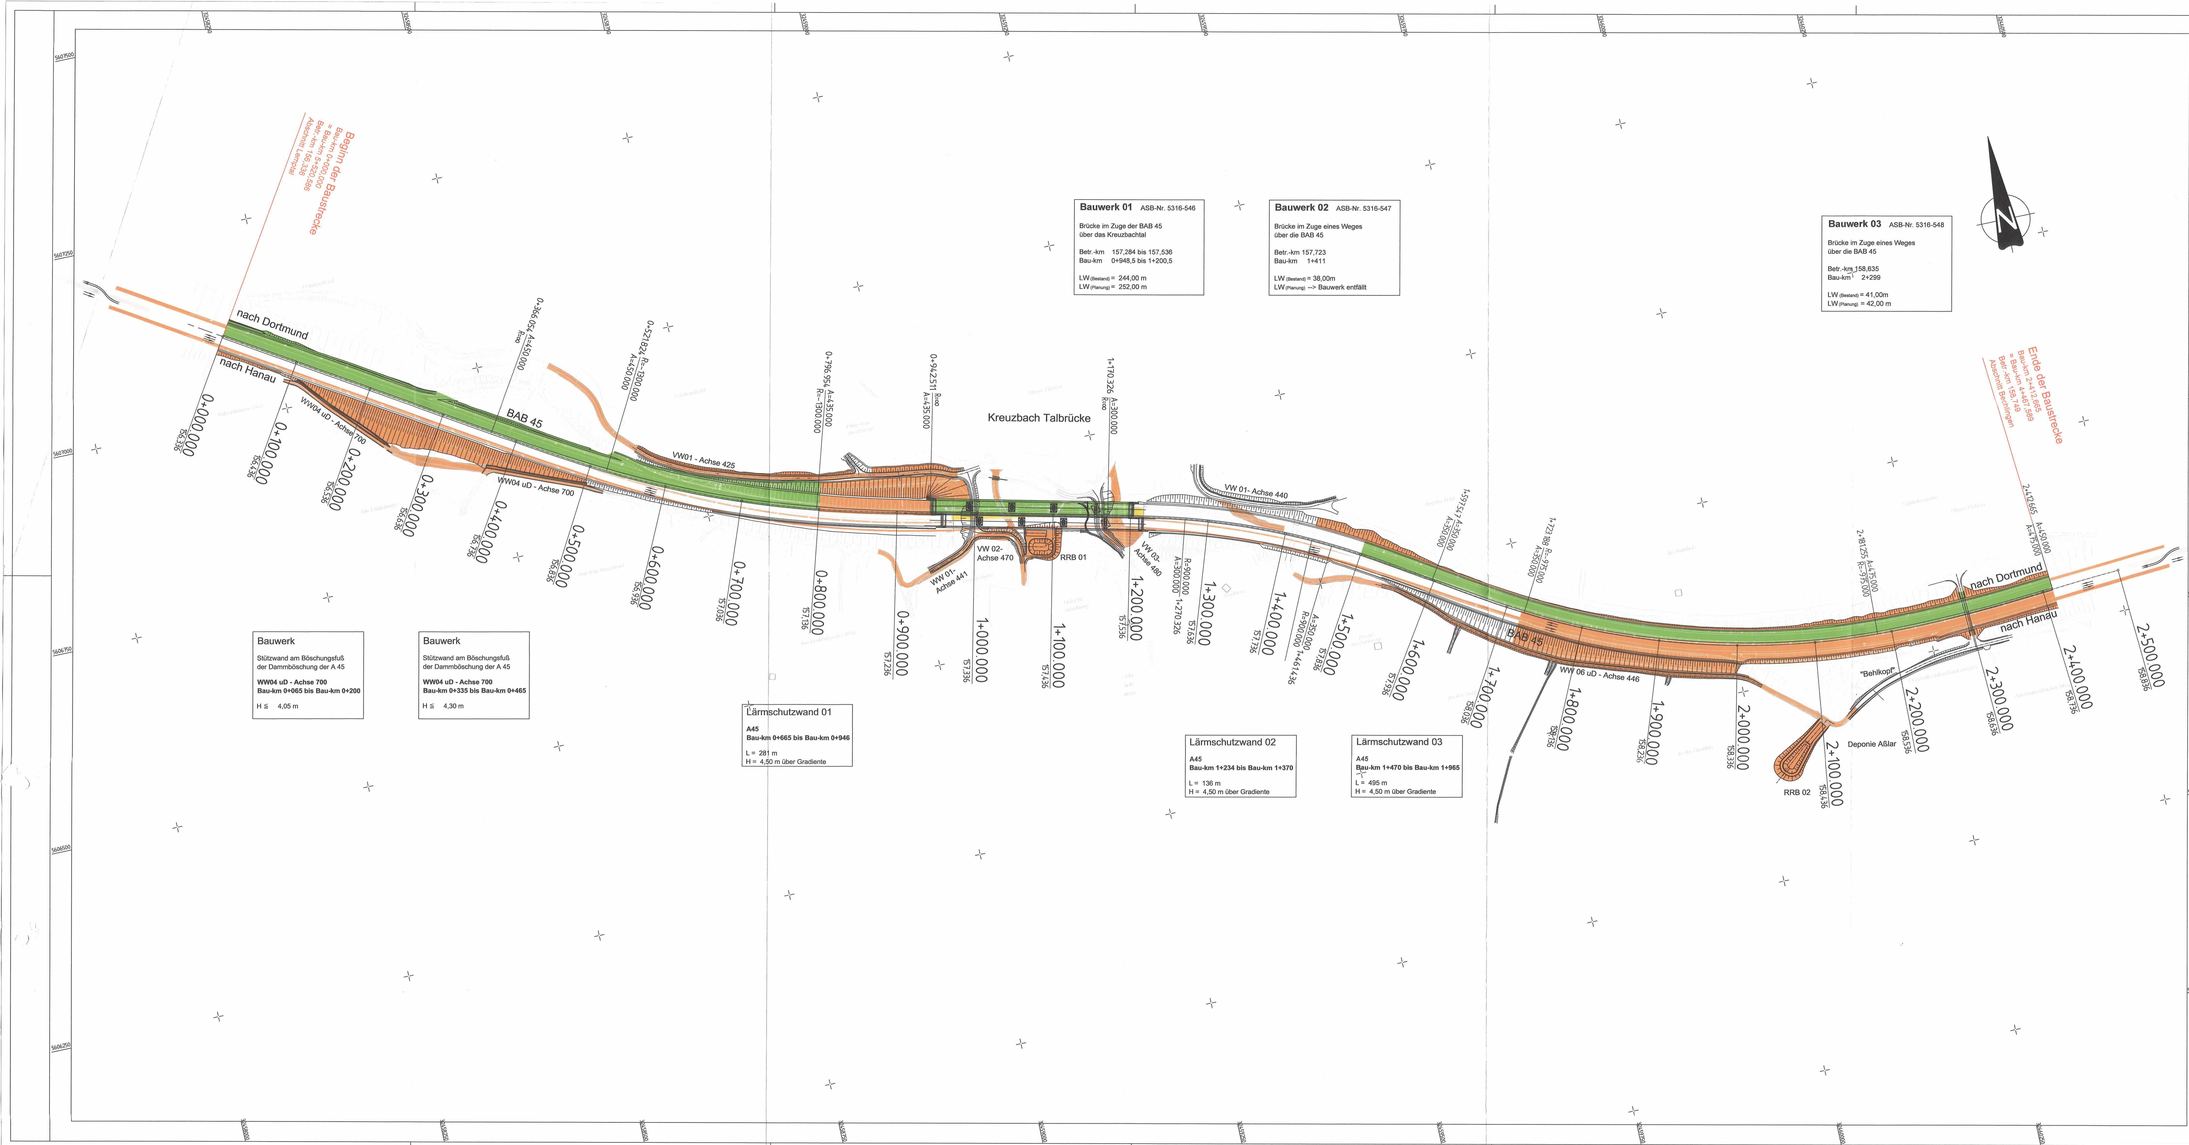

Legende

- aktuelle Baustelle
- bereits Fertiggestellt
- Mittelstreifenüberfahrt
- Rückbau

Bauablauf und Verkehrsführung BAB 45 - TB Kreuzbach

Bauphase 1b:
RF Hanau
Bau-km 1+720 bis Bau-km 2+412
Herstellung Endausbau 3Fahrstreifen einschließl. Lärmschutzwand
Herstellung RRB2

RF Dortmund
Bau-km 0+000 bis Bau-km 0+800
Bau-km 1+500 bis Bau-km 2+412
Herstellung Endausbau 3Fahrstreifen

Rückbau Talbauwerk Kreuzbach RF Dortmund
Neubau Talbauwerk Kreuzbach RF Dortmund
Neubau Widerlager Nord Bauwerk 03

Herstellung Entwässerung RF Dortmund (0+000 - 0+800)
vom D1M1 bis D1M17, vom D1L1 bis D1L15
prov. Anbindung an Bestand Mittelstreifen-EW
Herstellung Entwässerung RF Dortmund (1+500 - 2+412,665)
Verbindung EW Mittelstreifen/RF Dortmund

Verkehrsführung: RF Hanau Bau-km 0-150 bis Bau-km 2+565 DII/2 4+0

zeitweise Vollsperrung für Überbau BW 03 (Wochenende)

1cm = 250m
0m 1000m

Lagebezugssystem ETRS89 mit UTM-Koordinatenwerten

Nr.:	Art der Änderung:	Datum:	Zeichen:

Entwurfsbearbeitung

Dipl.-Ing. Gringel GmbH
Ingenieurbüro für Bauwesen
Schubertstr. 8b
35043 Marburg / Lahn
Telefon (06421) 94818-0
Telefax (06421) 94818-29
marburg@ing-buero-gringel.de

	Datum	Zeichen
bearbeitet:	03/2018	Kunzel
gezeichnet:	03/2018	Menzel
geprüft:	03/2018	

Rev.-Nummer: G1750% \ 4 \ 16.11 \ 5 \ 8

Hessen Mobil
Straßen- und Verkehrsmanagement

HESSEN

	Datum	Zeichen
bearbeitet:		
gezeichnet:		
geprüft:		

FESTSTELLUNGSENTWURF

Straße: A 45

Beginn: NK 5316 029 und NK 5416 038, Betr.-km 156,336
Ende: NK 5316 029 und NK 5416 038, Betr.-km 158,749

Hessen ID: 20854

Unterlage / Blatt-Nr.: 16.1 / 5
Verkehrsführungsplan Bauphase 1b
Maßstab: 1 : 2' 500

Ersatzneubau der Talbrücke Kreuzbach mit sechsstreifigem Ausbau

von Betr.-km 156,336 bis Betr.-km 158,749
von Bau-km 0+000 bis Bau-km 2+412,665

Aufgestellt:
Dillenburg, den 30. Juli 2019
Hessen Mobil
- Dezernat A 45 -

(i. A. Dezernent)

Planfestgestellte Unterlage Nr. 16.1 Bl. 5 zum
Planfeststellungsbeschluss
vom 11.01.2024 Gz. 001-k-0482.203
Wiesbaden, den 17.01.2024
Hessisches Ministerium für Wirtschaft, Energie, Verkehr und Wohnen
Abt. VI
Im Auftrag
Regierungsoberrätin

Plattenfeld 1000x594