

**Verbindungsweg VW 03  
Achse 480**


H	=	125.000 m	ohne Ausrundung	km	0+086.682
T	=	4.978 m	km	0+086.682	h TS = 229.075 m
f	=	0.099 m			
km	=	0+081.682			
h TS	=	228.917 m			

H	=	500.000 m	ohne Ausrundung	km	0+093.163
T	=	5.153 m	km	0+093.163	h TS = 228.953 m
f	=	0.027 m			
km	=	0+066.000			
h TS	=	227.171 m			



H	=	500.000 m
T	=	10.600 m
f	=	0.112 m
km	=	0+044.787
h TS	=	225.247 m

H	=	5750.000 m
T	=	7.359 m
f	=	0.005 m
km	=	0+007.361
h TS	=	223.439 m

ohne Ausrundung	km	0+000.000
h TS	=	223.103 m

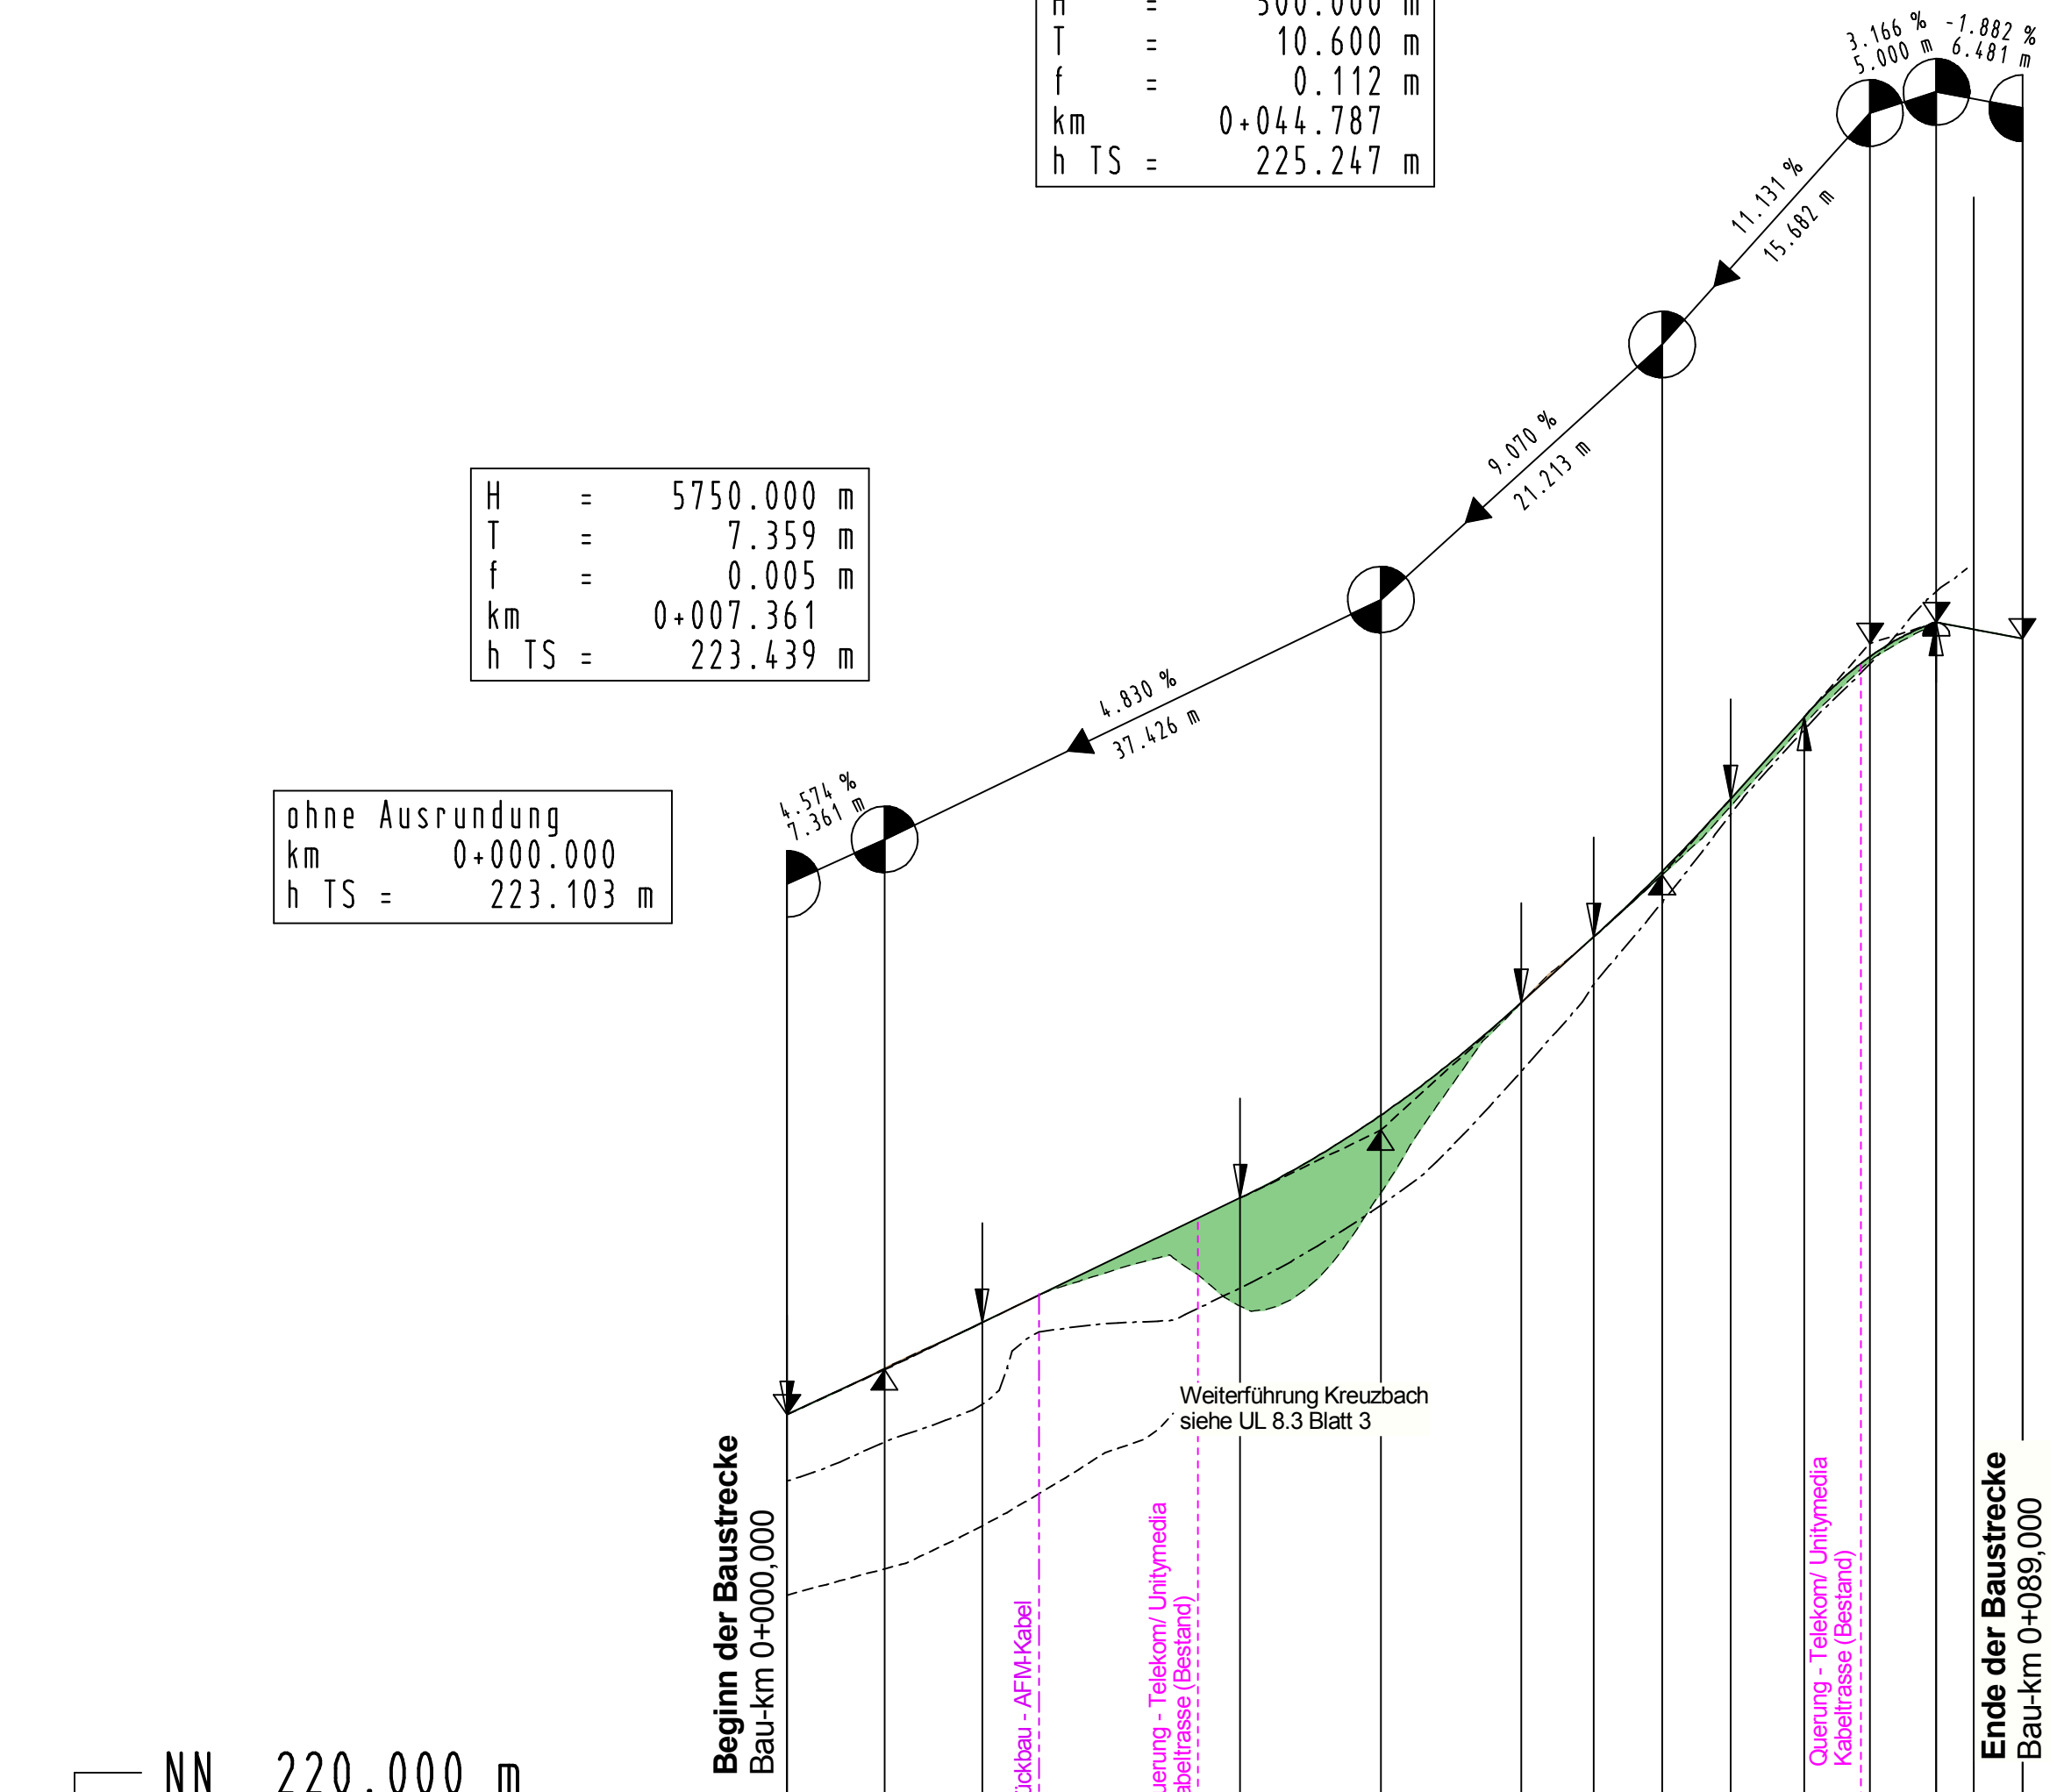

Stat	Gradiente	L/A	0.000	7.361	14.720	20.000	30.000	34.187	40.000	44.787	50.000	55.387	60.000	66.000	70.000	71.853	76.704	80.000	81.682	86.682	91.000	91.163	
Höhe	Gradiente	L/A	223.103	223.103	223.444	223.195	224.050	224.533	224.135	225.050	225.359	225.719	226.208	226.677	227.198	227.618	227.804	228.363	228.686	228.818	228.075	229.013	228.953
Gelände	höhe		223.103	223.511	223.885	224.035	224.307	224.215	224.125	225.306	225.570	225.916	226.172	226.627	227.198	227.558	227.804	228.630	228.686	228.818	229.075	229.013	228.953

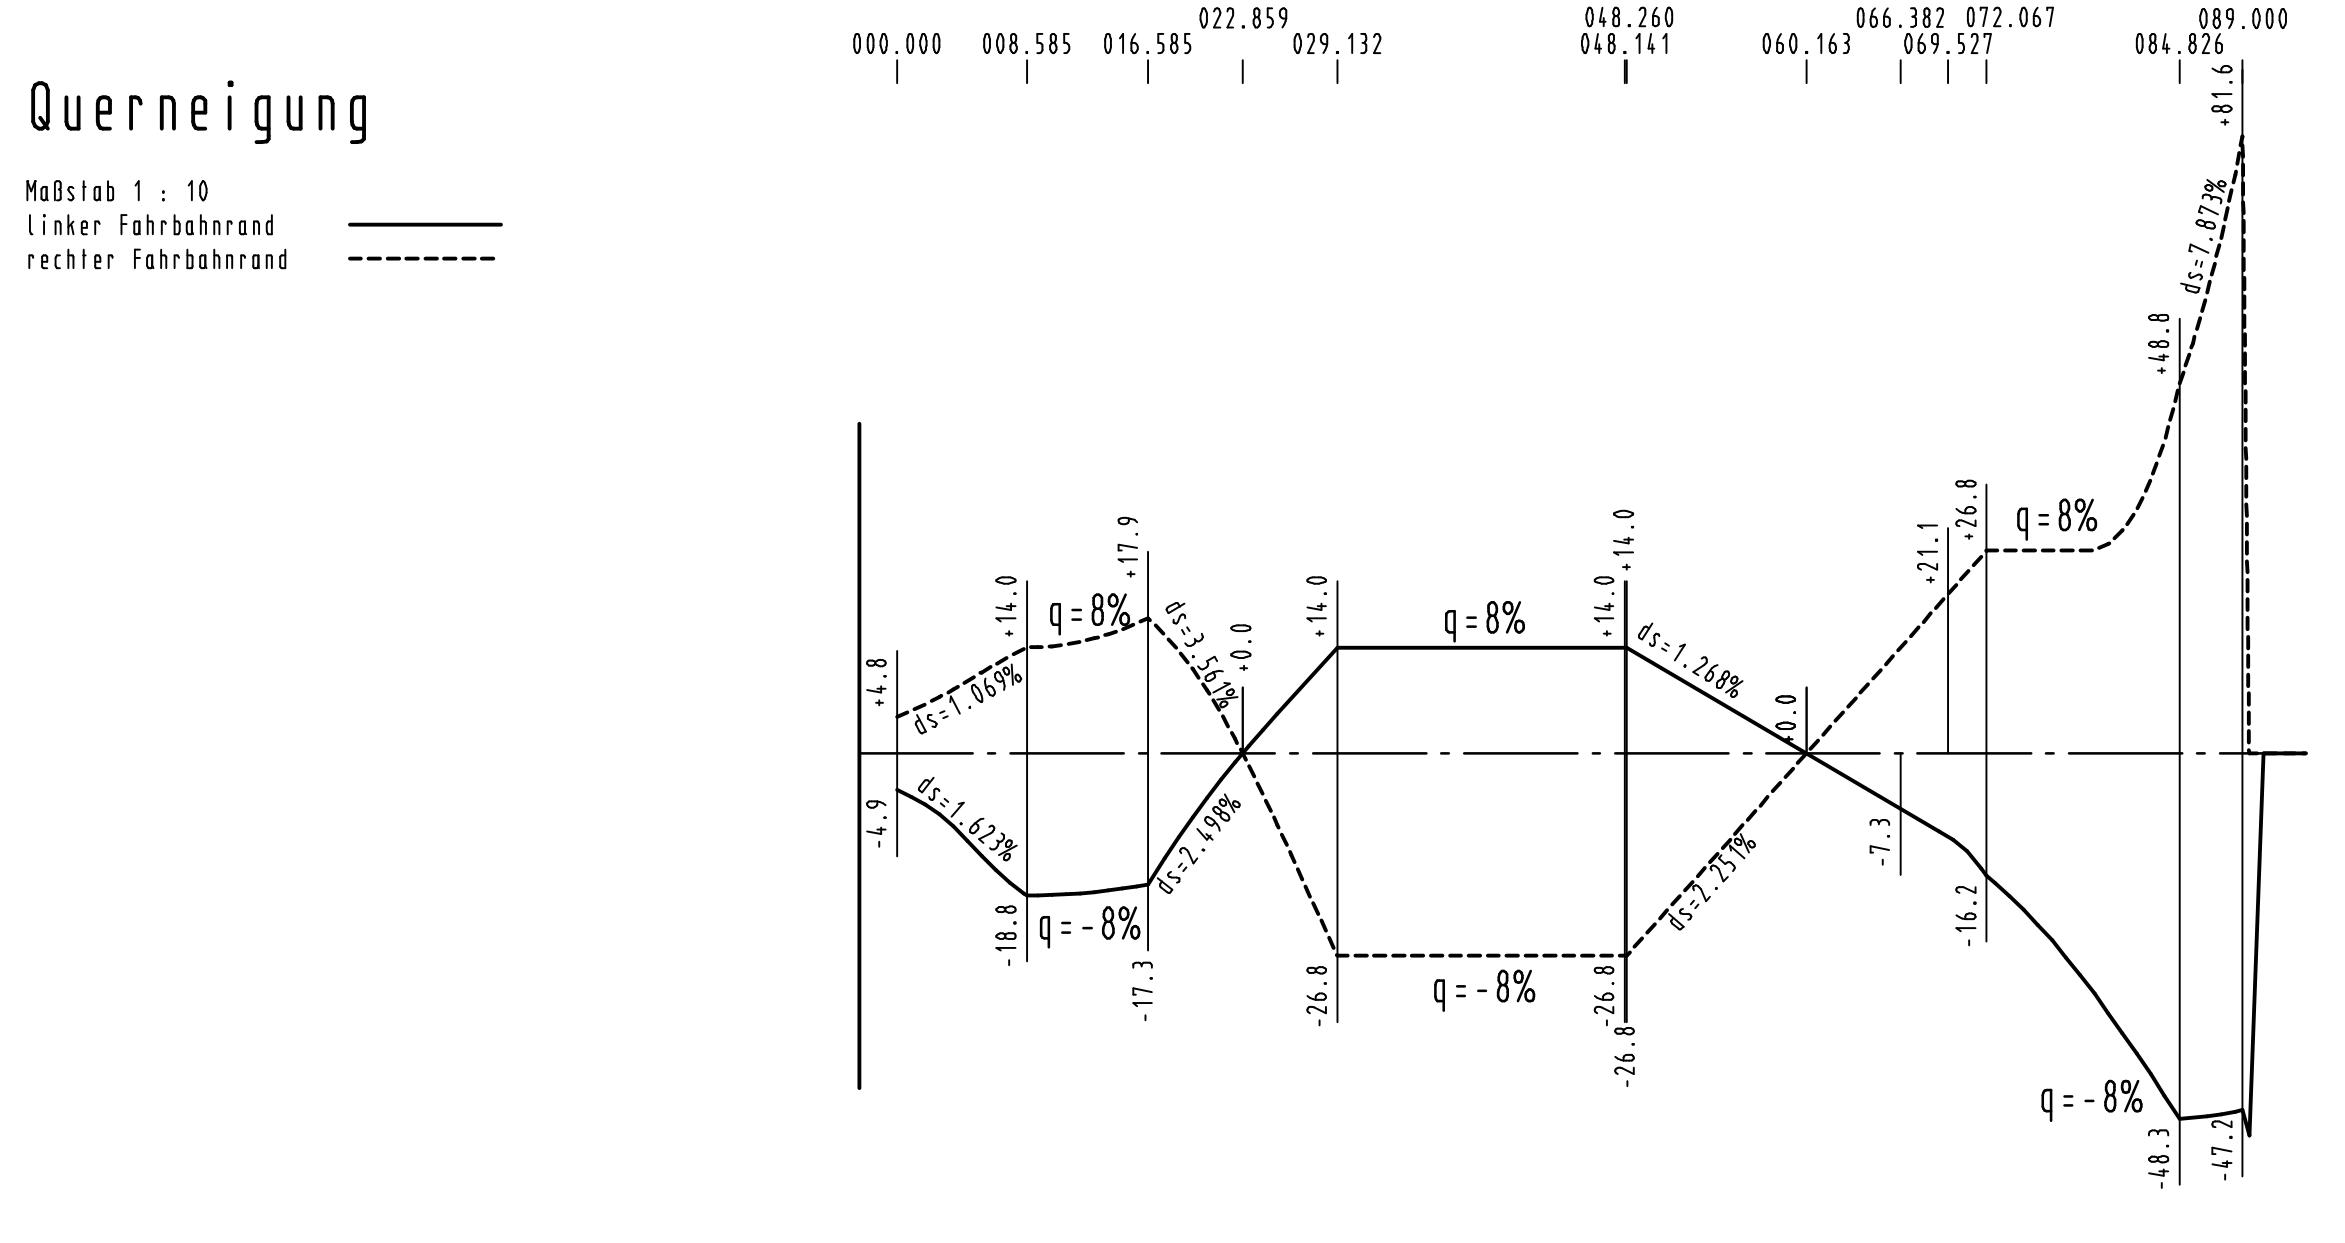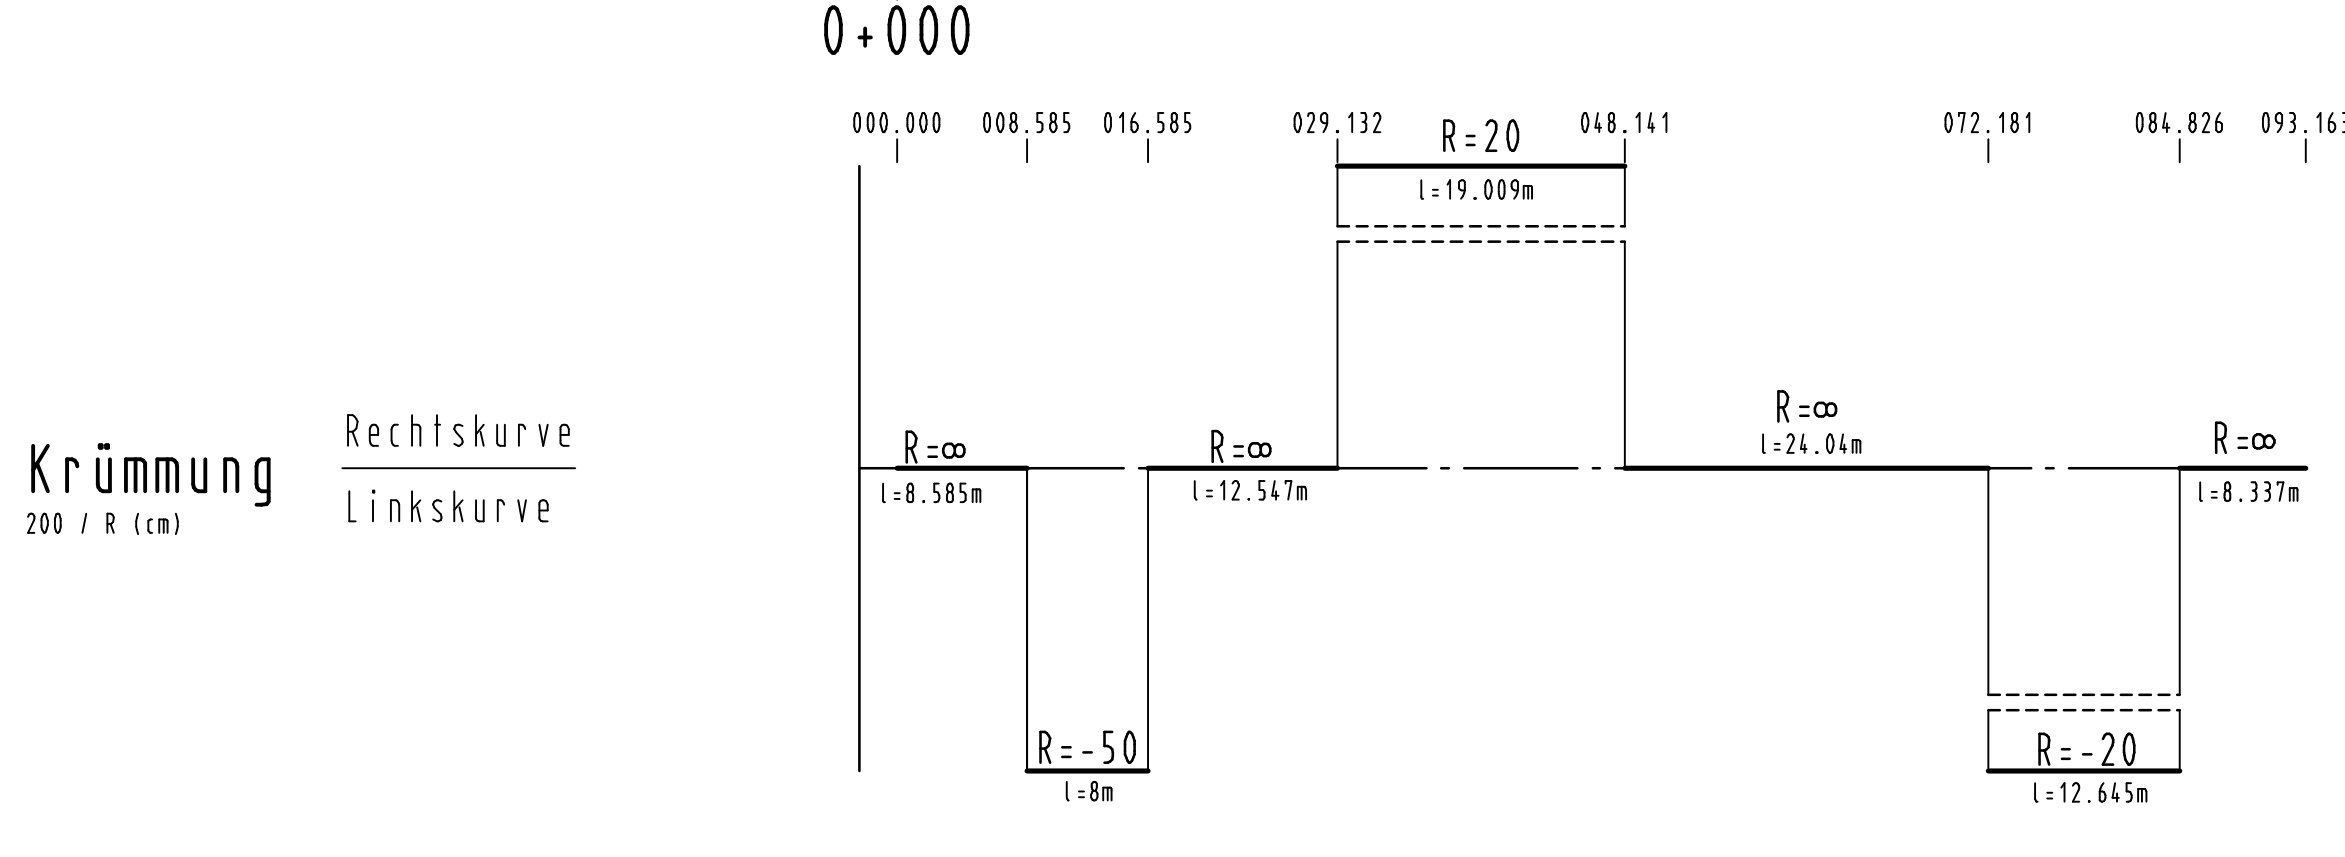

**ZEICHENERKLÄRUNG:**

Nr.	Art der Änderung	Datum	Zeichen

Entwurfsbearbeitung: **Dipl.-Ing. Gringel GmbH**  
Ingenieurbüro für Bauwesen

Arbeitsort: Schubertstr. 8b, 35043 Marburg / Lahn, Telefon (06421) 94818-0, Telefax 064219 94818-29, marburg@ing-buero-gringel.de

Datum	Zeichen
bearbeitet 03/2018	Künzel
gezeichnet 03/2018	Menzel
geprüft 03/2018	

Rev.-Nummer: G375014 / 3 / 6 / 9 / A

**Hessen Mobil**  
**Straßen- und Verkehrsmanagement HESSEN**

Datum	Zeichen
bearbeitet:	
gezeichnet:	
geprüft:	

**FESTSTELLUNGSENTWURF**

**Straße: A 45**

Unterlage / Blatt-Nr.: 6 / 9

Höhenplan  
Achse 480 - VW 03

Beginn: zw. NK 5316 029 u. NK 5416 038 Betr.-km 156,336  
Ende: zw. NK 5316 029 u. NK 5416 038 Betr.-km 158,749  
Hessen ID: 20854

Maßstab: 1: 500/50

**Ersatzneubau der Talbrücke Kreuzbach mit sechsstreifigem Ausbau**

von Betr.-km 156,336 bis Betr.-km 158,749  
von Bau-km 0+000 bis Bau-km 2+412,665

Aufgestellt: Dillenburg, den 30.07.2019  
Hessen Mobil -Dezernat A 45-

i.A. gez. Gräß  
Dezernent