



Ba1	Ba2	Ba3	Ba4	
W1	W2	W3	W4	
T1	T2	T3	T4	T5
T6	T7			

Ba1	Ba2	Ba3	Ba4
B1	B2	B3	
T1	T2		T5
T6			

Legende siehe Blatt Nr. 5

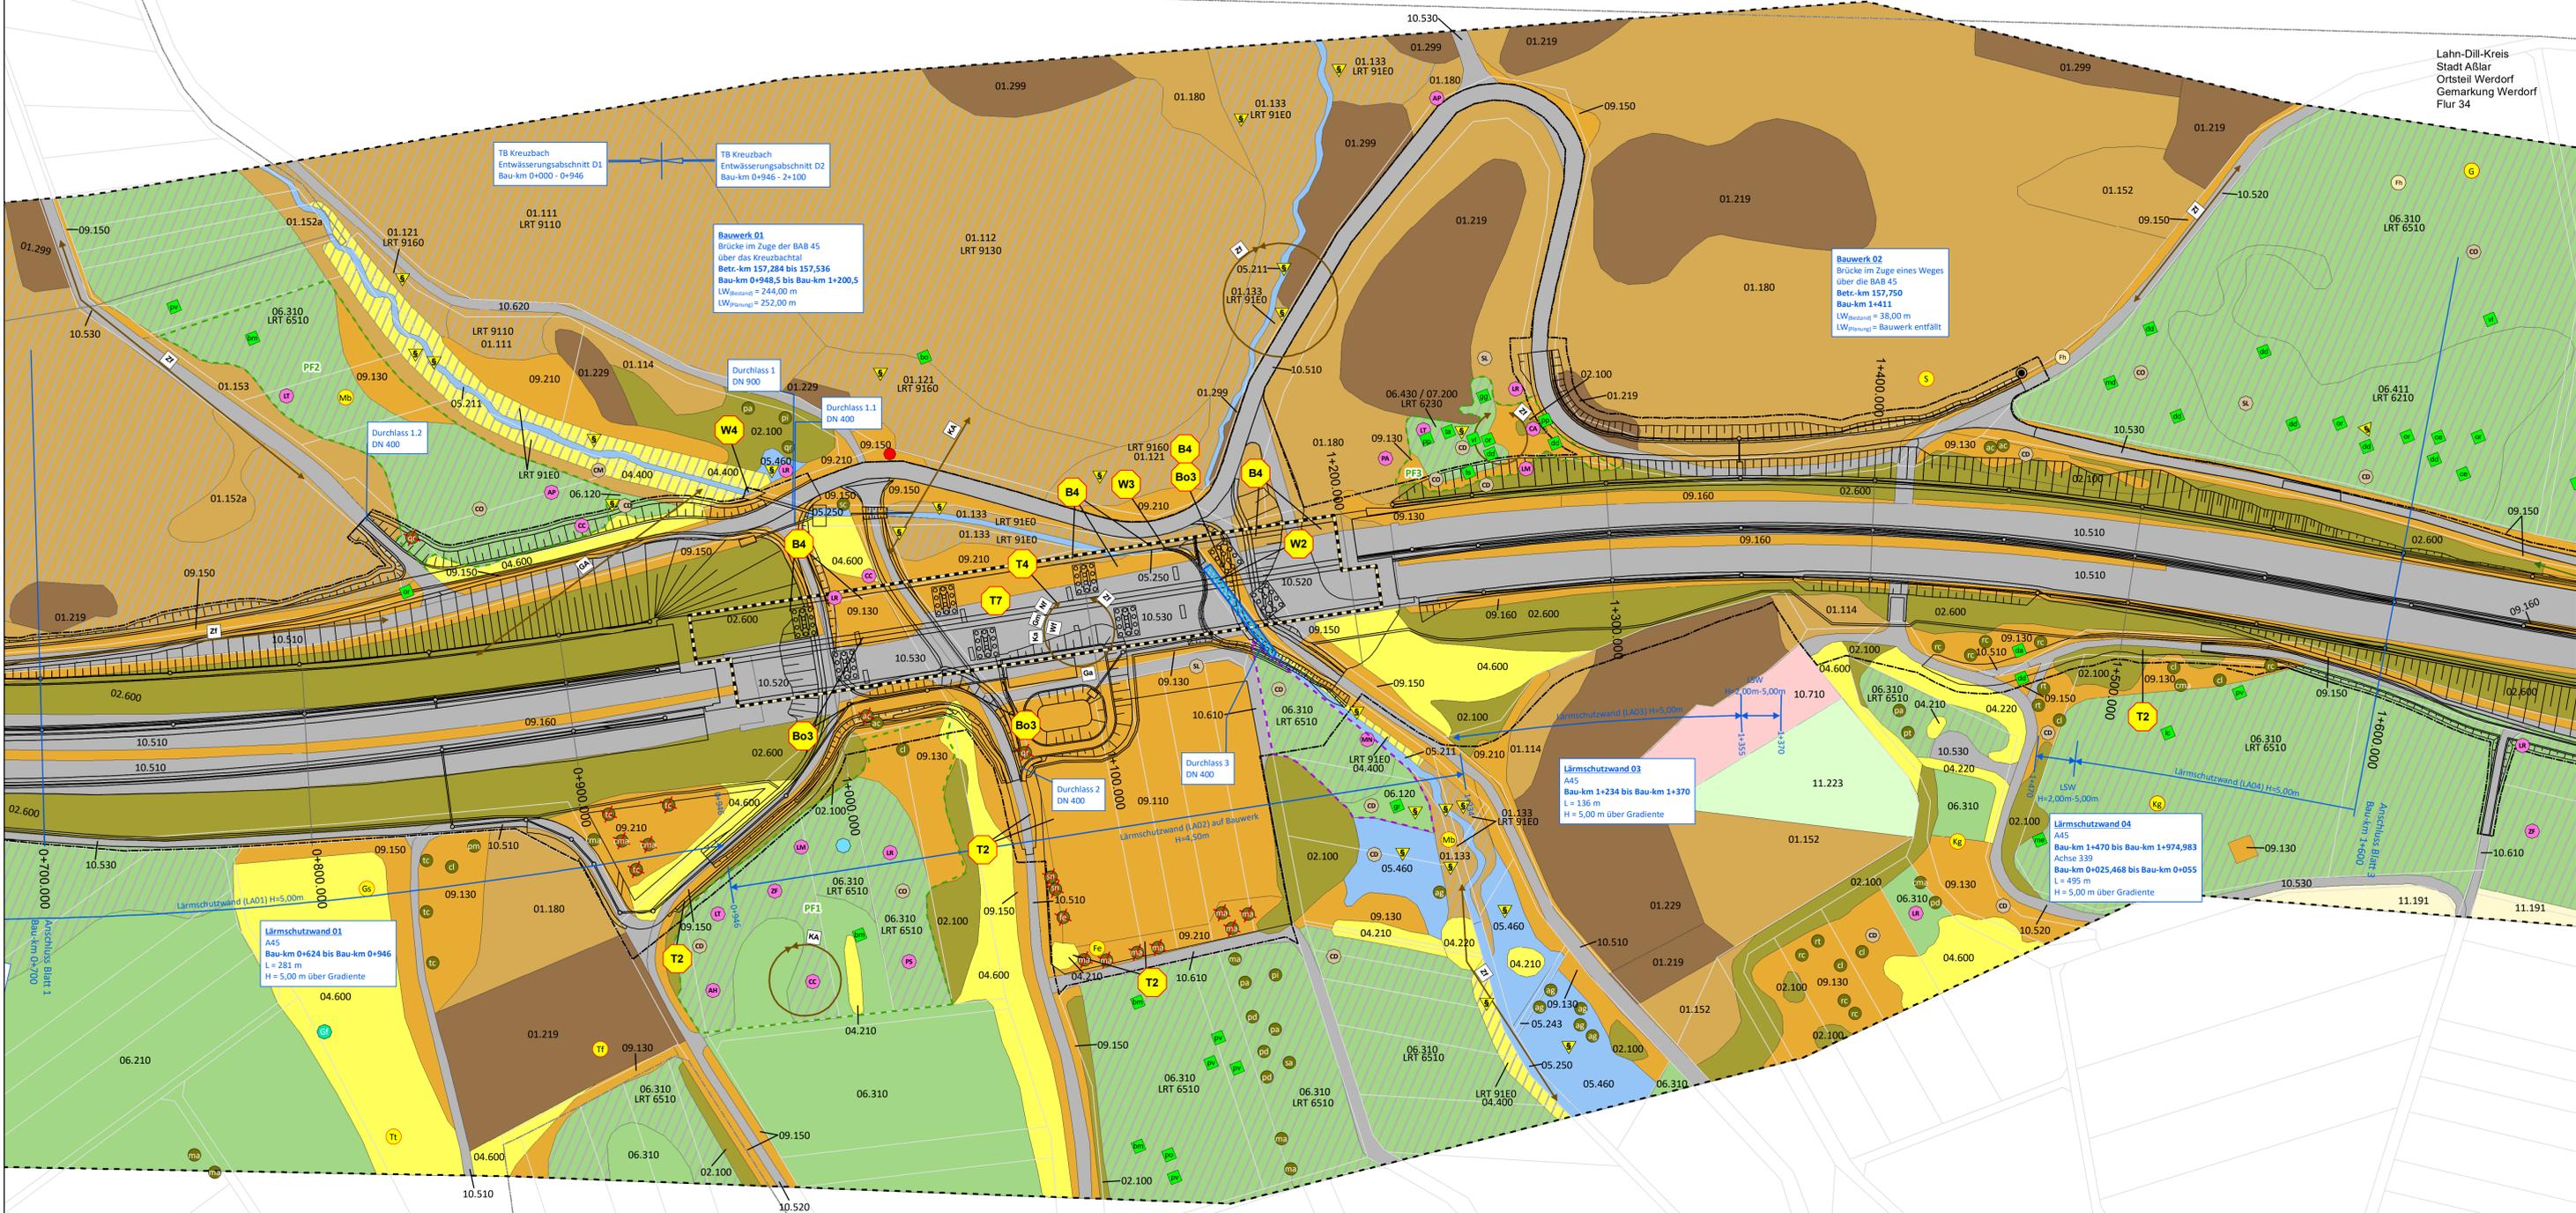

Lahn-Dill-Kreis
Stadt Aßlar
Ortsteil Werdorf
Gemarkung Werdorf
Flur 34

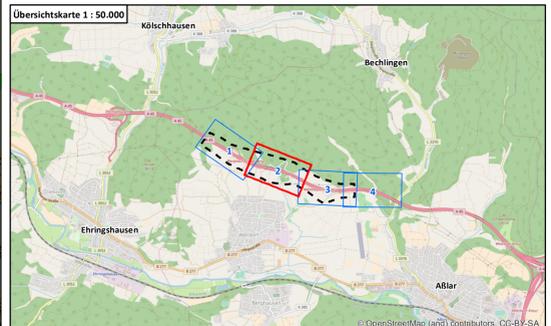

Nr.:		Art der Änderung		Datum:		Zeichen:	
bearbeitet		gezeichnet		geprüft		Datum	
bearbeitet		gezeichnet		geprüft		Zeichen	

FESTSTELLUNGSENTWURF

Straße: BAB 45
 Beginn: NK 5316029 und NK 5416 038, Strecken-km 156,336
 Ende: NK 5316029 und NK 5416 038, Strecken-km 158,749
 Hessen ID: 20854

Unterlage 19.2 / Blatt-Nr.: 2 von 5
 Bestands- und Konfliktplan
 Maßstab: 1:1.000

BAB 45 Ersatzneubau der Talbrücke Kreuzbach mit 6-streifigem Ausbau

Aufgestellt: 30.07.2019
 Dillenburger, den
 Hessen Mobil
 - Dezernat BAB 45 -

gez. Grab
 Dezernent

NATUR PLANUNG
 Biedrichstraße 8c
 Tel.: (06036) 9 89 36-10
 mail@naturplanung.de

61200 Wolfersheim
 Fax: (06036) 9 89 36-11
 www.naturplanung.de

Hessen Mobil
 Straßen- und Verkehrsmanagement