











29436400

29436400

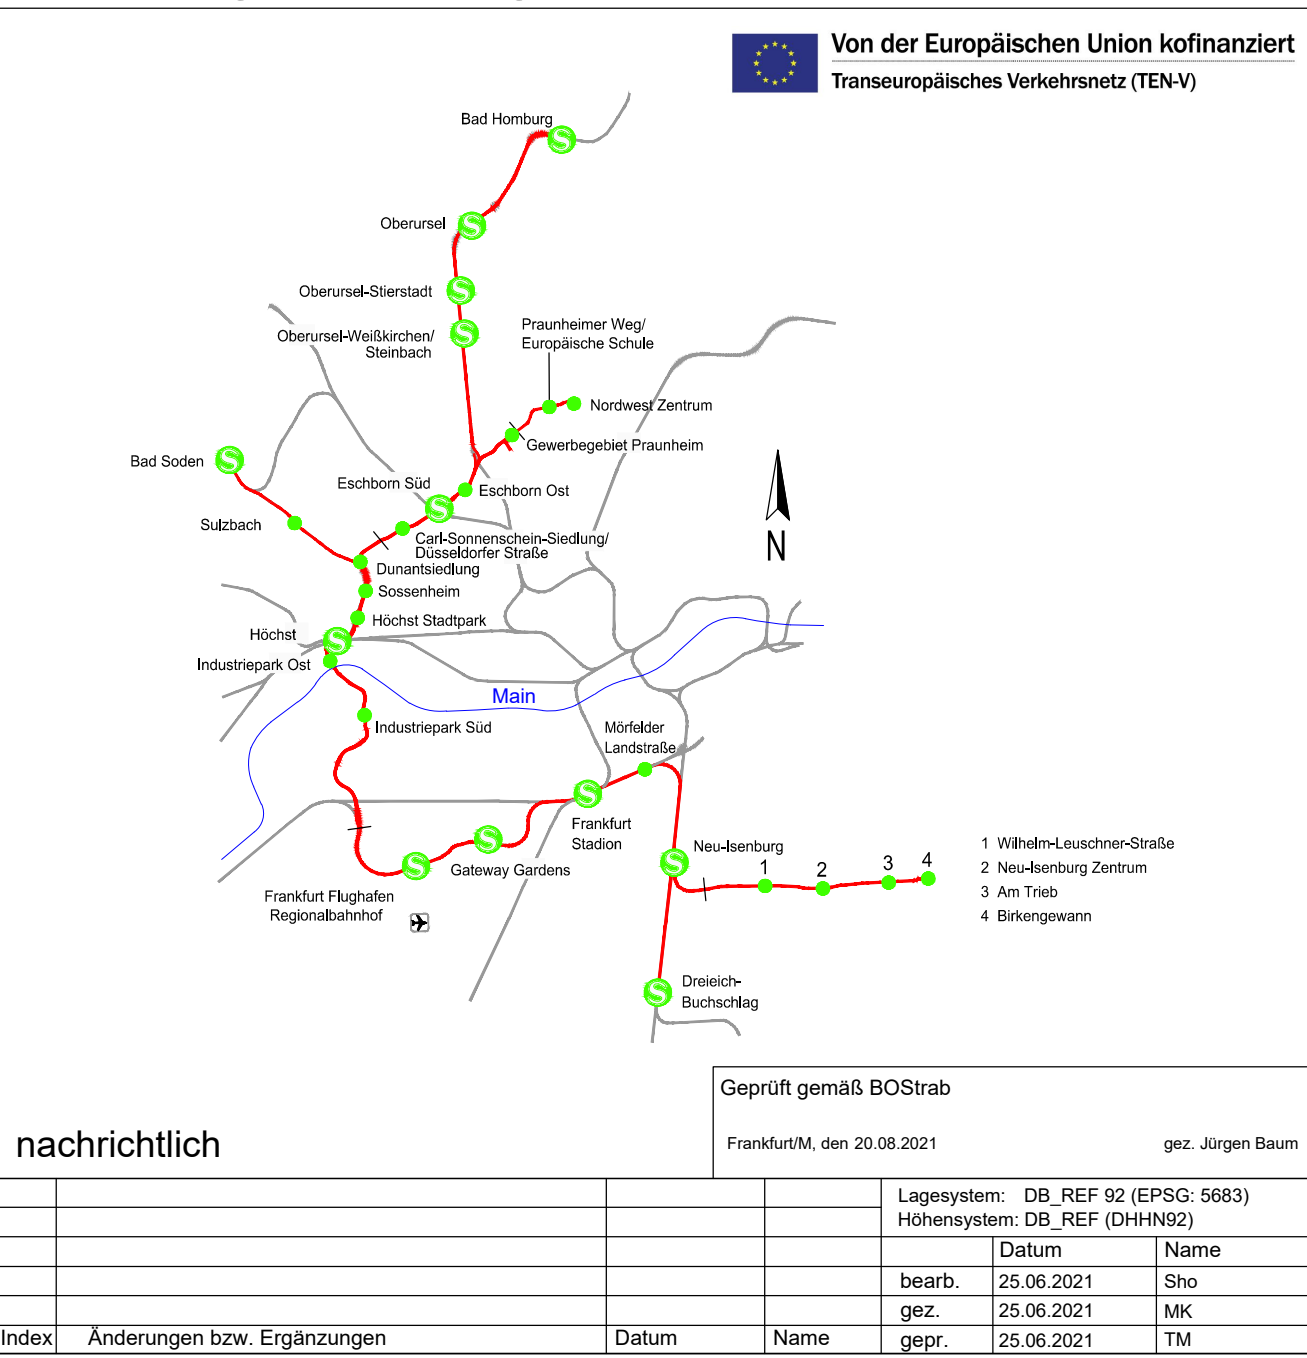
P:\Bahn\3005604_Regionaltangente_West\3_Planung_ab_11.2016\1h_42_PfAMitte9-Anlagen\02_Übersichtskarte_Energieversorgung





Legende

bestehender Haltepunkt S-Bahn (Nutzung durch RTW geplant)	 Höchst
bestehender Haltepunkt S-Bahn (Neubau eines Bahnsteigs für RTW geplant)	 Eschb. Süd
bestehender Haltepunkt S-Bahn	 S
geplanter Haltepunkt der RTW	 Eschb. Ost
bestehender Haltepunkt	 Niederursel
bestehende Bahn- oder U-Bahn-Strecke	
Ortsbezeichnung	Praunheim
Bezeichnung Gewässer	 Main
Bezeichnung Bundesautobahn	 5
Bezeichnung S-Bahn-Linie	 S1
15 kV AC	
750 V DC	
Luftbild:	Hessisches Landesamt für Bodenmanagement und Geoinformation Stand 05/2016 Befliegung 08/2012 und 08/2015

Regionaltangente West / PfA Mitte



nachrichtlich		Geprüft gemäß BOSTrab	
Frankfurt/M, den 20.08.2021		gez. Jürgen Baum	
		Lagesystem: DB_REF 92 (EPSG: 5683)	
		Höhensystem: DB_REF (DHHN92)	
		Datum	
		Name	
		bearb. 25.06.2021	
		Sho	
		gez. 25.06.2021	
		MK	
Index		Änderungen bzw. Ergänzungen	
Datum		Name	
gepr. 25.06.2021		TM	
Genehmigungsplanung			
Vorhabenträger		Planverfasser	
 RTW Planungsgesellschaft mbH Stiftstraße 9-17 60313 Frankfurt		 Planungsgemeinschaft RTW Geschäftsführung c/o Schüler-Plan Ingenieurgesellschaft mbH Lindleystraße 11 60314 Frankfurt	
Frankfurt/M, den 20.08.2021		gez. Horst Amann	
Frankfurt/M, den 20.08.2021		gez. I.A. Thorsten Meyer	
Maßstab 1:40.000		Übersichtskarte	
Format 590x594 mm		Gesamtübersicht RTW Energieversorgung	
Anlage 2.4		Blatt 001	
Ausgabe vom 25.06.2021			
Planaufsteller	-	Phase	-
SPI	-	4	-
Gewerk	-	OV	-
Planart	-	UK	-
PSP-Code	-	02_00_00_000	-
lfd. Nr.	-	004	-
Index	-	-	-
Format	-	.pdf	-