

Legende

- Gemarkungsgrenze
- Flurgrenze
- Flurstücksgrenze
- Flurstücksnummer
- Bestand
- Kastenrinne
- Beleuchtung
- Geländer
- Rampe
- Treppe
- Aufzug
- Überdachung mit Fundament (Anlage 8.4, nachrichtlich)
- Oberleitungsmast (nachrichtlich)
- Lichtsignalanlage LSA


- Leiteinrichtung für Blinde und Sehbehinderte (schematische Darstellung)
- Leiteinrichtung für Blinde und Sehbehinderte in PU (schematische Darstellung)
- Lärmschutzwand (Anlage 8.1-8.3, nachrichtlich)

- Amphibienleiteinrichtung (nachrichtlich)
- Planung (nachrichtlich)
- tangierende Planung (nachrichtlich)

- Rückbau (zur Planfeststellung beantragt)
- Wirtschaftsweg inklusive Bankett, mit Angabe der Querneigung, befestigt wenn nicht anders angegeben
- Entwässerungsmulde
- Böschung


- Fahrgastunterstand EBO mit (nachrichtlich):
 - Infovitine und Multifunktionsautomat
 - Bereich für Rollstuhlfahrer
 - Sitzgelegenheiten
- Dynamische Fahrgastinformation (nachrichtlich)
- Stationsschild (nachrichtlich)
- Abfallbehälter (nachrichtlich)

- Plangrundlagen:
 - Amtliches Liegenschaftskatasterinformationssystem Stand 11 / 2019
 - Topografie Stand 09 / 2013 bis 2019
 - Leitungstrassenbestandsauskunft Stand 11 / 2019
 - Baumkataster Stadt Frankfurt Stand 2016
 - Weitere spezifische Plangrundlagen siehe Erläuterungsbericht
- Hinweis:
 - Beleuchtung, Geländer, Leiteinrichtung, Lichtsignalanlagen und Entwässerungsanlagen sind schematisch dargestellt und werden in der Ausführungsplanung detailliert.
 - Zugangsbauwerke und PU sind Anlage 13 zu entnehmen.
 - Im Bahnsteigplan ist nur der Bahnsteigrelevante Rückbau aufgenommen. Rückbau sonstiger Oberflächen / Einbauten ist Anlage 5 zu entnehmen.

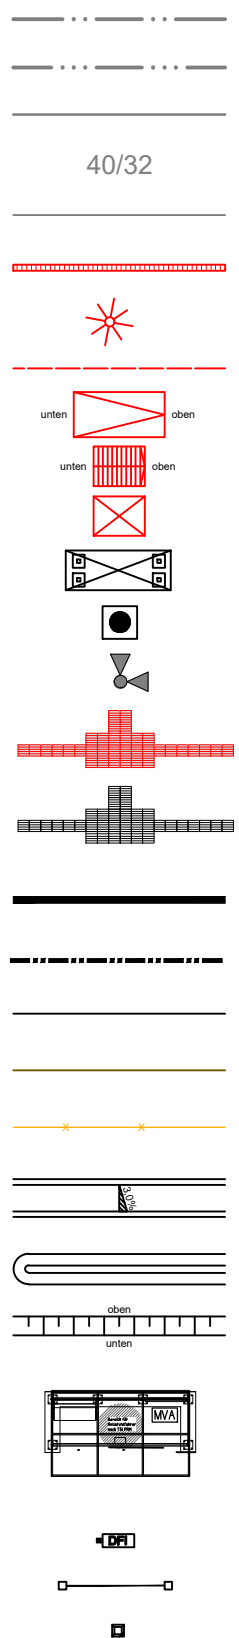

Regionaltangente West / PfA Mitte

1. Änderung

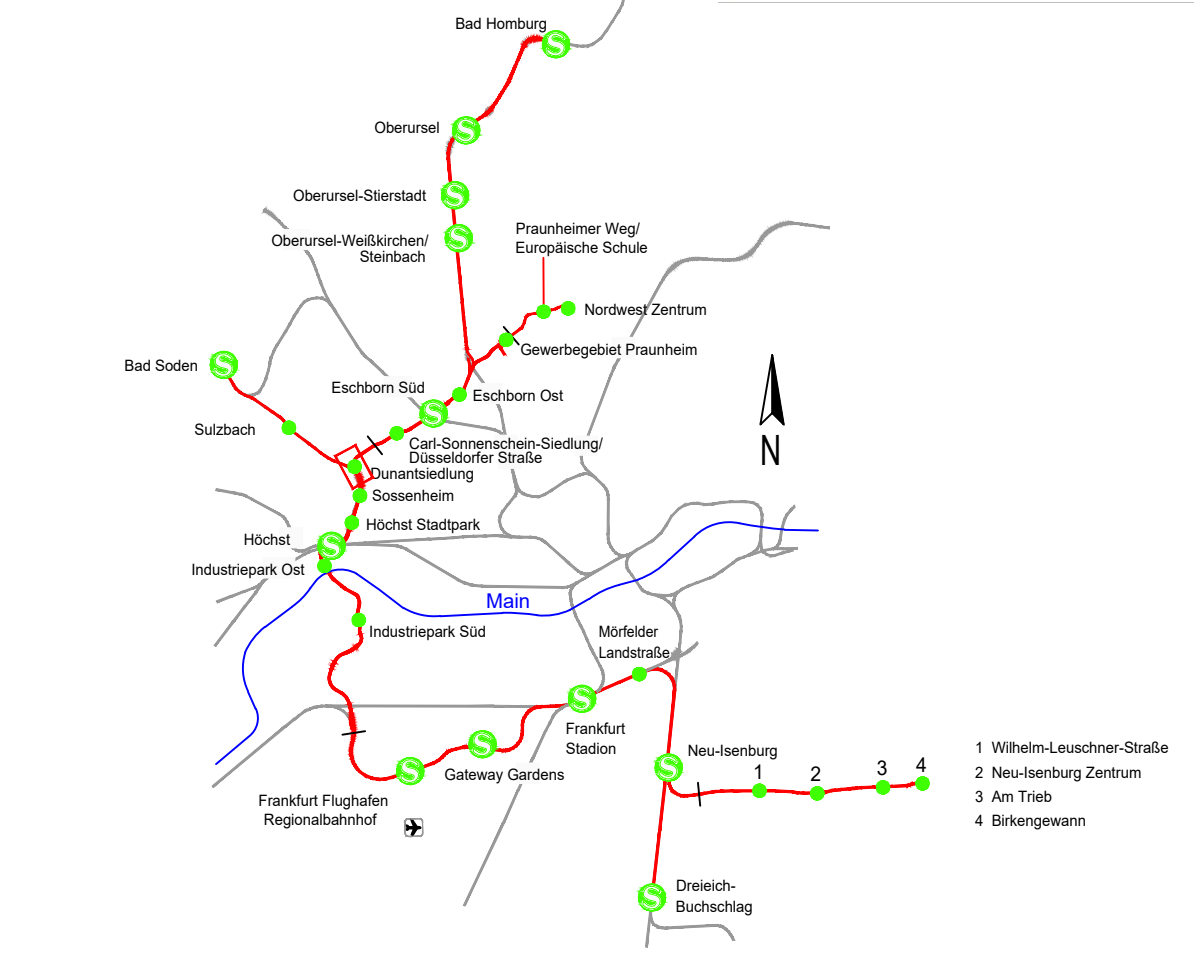

Geprüft gemäß BOSrAb
Frankfurt/M, den 18.01.2023
gez. Christian Wallner

		Lagesystem: DB_REF 92 (EPSG: 5683) Höhensystem: DB_REF (DHHN92)	
		Datum	Name
a	1. Änderung im Verfahren	15.11.2022	TM
0	Antragsfassung	15.10.2021	TM
Index	Änderungen bzw. Ergänzungen	Datum	Name
		gepr.	15.11.2022
			XY
			TM

Genehmigungsplanung

Vorhabenträger

RTW Planungsgesellschaft mbH
Siffrstraße 9-17
60313 Frankfurt

Planverfasser

Planungsgesellschaft RTW
Geschäftsführung
c/o Schüller-Plan Ingenieurgesellschaft mbH
Lindleystraße 11
60314 Frankfurt

gepr. Horst Amann

gepr. I.A. Thorsten Meyer

Maßstab 1:200	Bahnsteigplan Station Dunantsiedlung EBO		Anlage 8.1a
Format 1050x344 mm	Bau-km 8,1+03 - 8,2+08		Blatt 001
Planaufsteller		Ausgabe vom 15.11.2022	
SPI	Phase 4	Gewerk BA	Planart BS
		PSP-Code 02_08_02_001	lfd. Nr. 001
		Index A	Format pdf