


### Legende

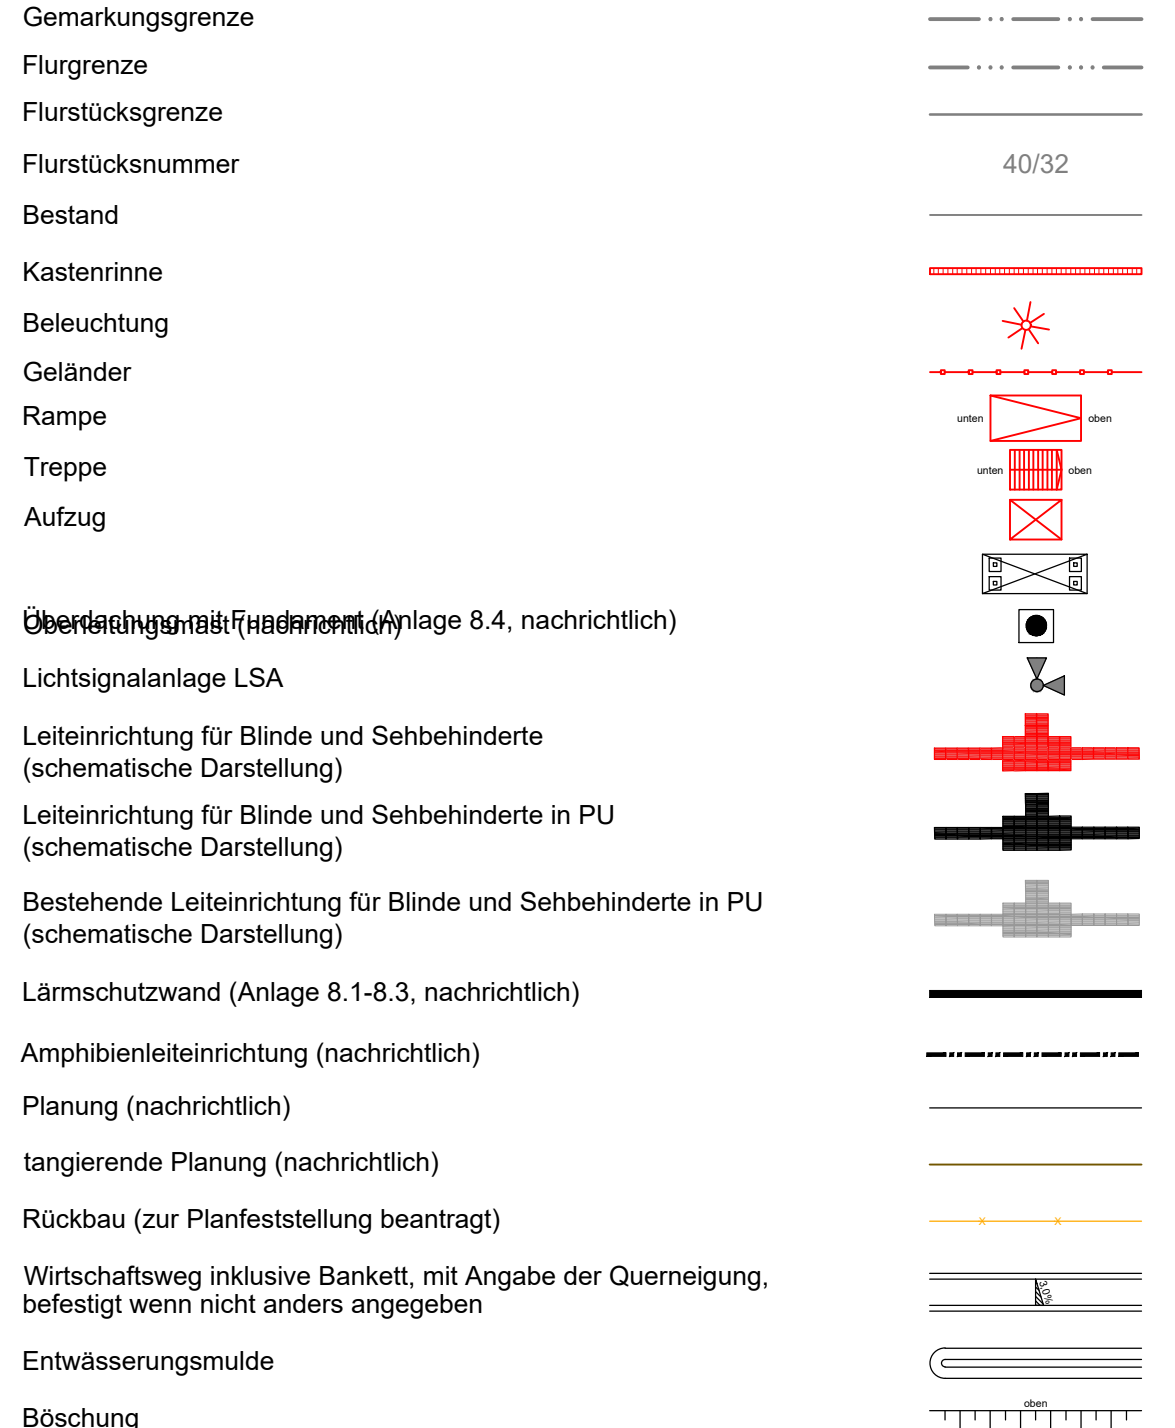

Überbauung mit Haltepunktanlage 8.4, nachrichtlich

Lichtsignalanlage LSA

Leiteinrichtung für Blinde und Sehbehinderte (schematische Darstellung)

Leiteinrichtung für Blinde und Sehbehinderte in PU (schematische Darstellung)

Bestehende Leiteinrichtung für Blinde und Sehbehinderte in PU (schematische Darstellung)

Lärmschutzwand (Anlage 8.1-8.3, nachrichtlich)

Amphibienleiteinrichtung (nachrichtlich)

Planung (nachrichtlich)

tangierende Planung (nachrichtlich)

Rückbau (zur Planfeststellung beantragt)

Wirtschaftsweg inklusive Bankett, mit Angabe der Querneigung, befestigt wenn nicht anders angegeben

Entwässerungsmulde

Böschung

Fahrgastunterstand BOStrab (nachrichtlich) mit:

- Multifunktionsautomat
- Infovitrine
- Sitzgelegenheiten

Hüllkurve des Fahrzeuges U5 mit 5cm Sicherheitszuschlag

Dynamische Fahrgastinformation (nachrichtlich)

Stationsschild (nachrichtlich)

Abfallbehälter (nachrichtlich)

Plangrundlagen:


- Amtliches Liegenschaftskatasterinformationssystem Stand 11 / 2019
- Topografie Stand 09 / 2013 bis 2019
- Leitungstrassenbestandsauskunft Stand 11 / 2019
- Baumkataster Stadt Frankfurt Stand 2016
- Weitere spezifische Plangrundlagen siehe Erläuterungsbericht

Hinweis:

- Beleuchtung, Geländer, Leiteinrichtung, Lichtsignalanlagen und Entwässerungsanlagen sind schematisch dargestellt und werden in der Ausführungsplanung detailliert.
- Zugangsbauwerke und PU sind Anlage 13 zu entnehmen.
- Im Bahnsteigplan ist nur der Bahnsteigrelevante Rückbau aufgenommen.
- Rückbau sonstiger Oberflächen / Einbauten ist Anlage 5 zu entnehmen.

### Regionaltangente West / PfA Mitte

#### 1. Änderung

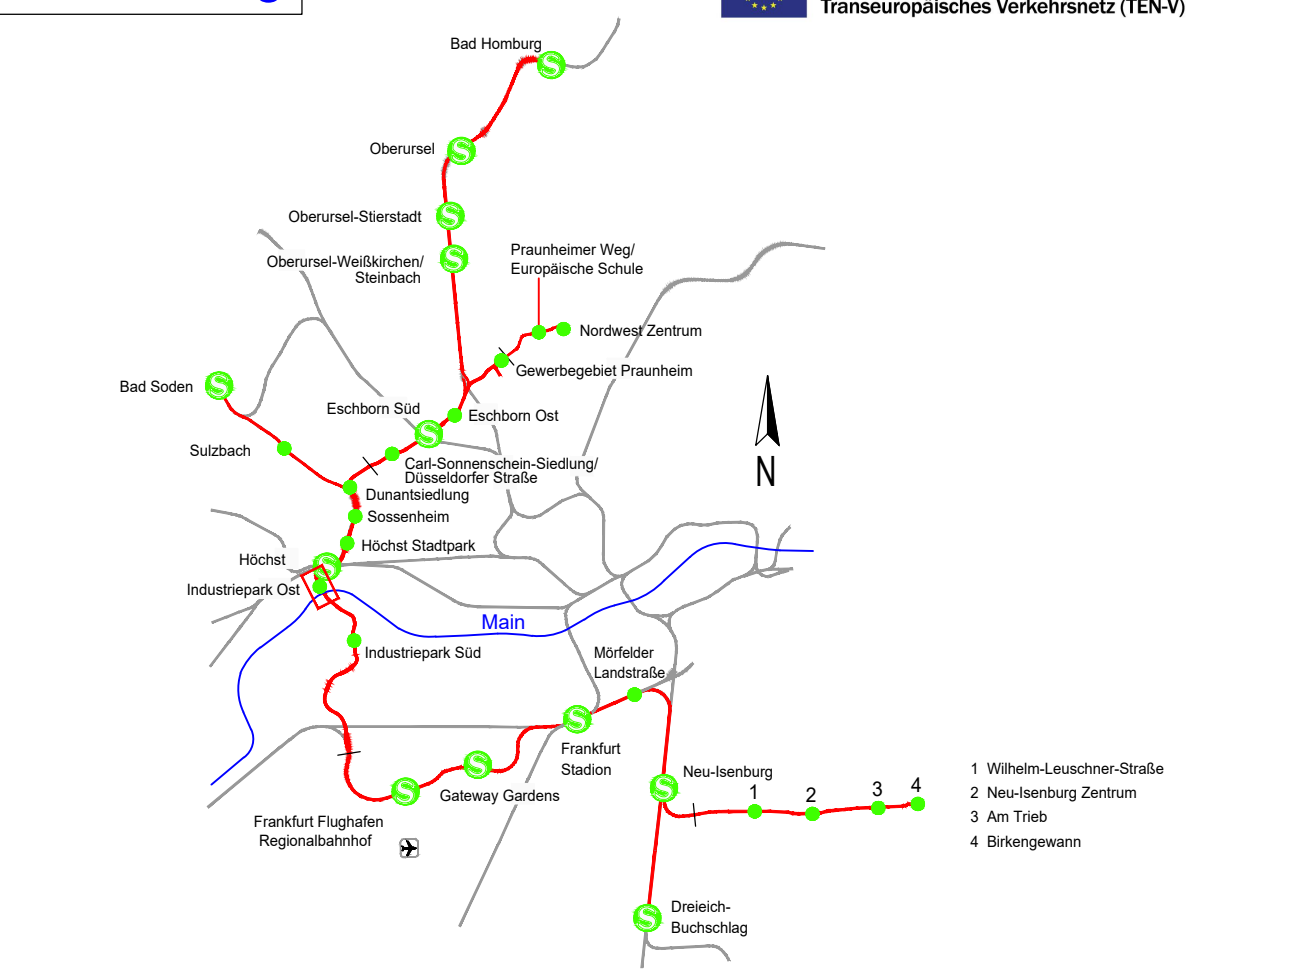

Geprüft gemäß BOStrab		FrankfurtM, den 18.01.2023		gez. Christian Walner	
				Lagesystem: DB_REF 92 (EPSG: 5683)	
				Höhenystem: DB_REF (DHHN92)	
				Datum	
				Name	
a 1. Änderung im Verfahren		15.11.2022	TM	bearb.	15.11.2022 Sho
0 Antragsfassung		15.10.2021	TM	gez.	15.11.2022 XY
Index Änderungen bzw. Ergänzungen		Datum	Name	gepr.	15.11.2022 TM

### Genehmigungsplanung

Vorhabenträger		Planverfasser	
RTW REGIONALTANGENTE WEST RTW Planungsgesellschaft mbH Sihlfeldstraße 9-17 60313 Frankfurt		Schüller-Plan Ingenieurbüro SWECO DB E&C GmbH PGRTW Planungsgesellschaft RTW Geschäftsführung c/o Schüller-Plan Ingenieurbüro Lindleystraße 11 60314 Frankfurt	
FrankfurtM, den 18.01.2023		gez. Horst Amann	
FrankfurtM, den 18.01.2023		gez. I.A. Thorsten Meyer	
Maßstab 1:200		Bahnsteigplan Haltepunkt Industriepark Ost BOStrab	
Format 1350x337 mm		Bau-km 10,8+78 - 11,0+40	
Planautor		Ausgabe vom 15.11.2022	
SP1		a	
Phase 4		Index	
Gewerk BA		Format pdf	
Planart BS			
PSP-Code 02_08_03_002			
Itd. Nr. 001			