3859823

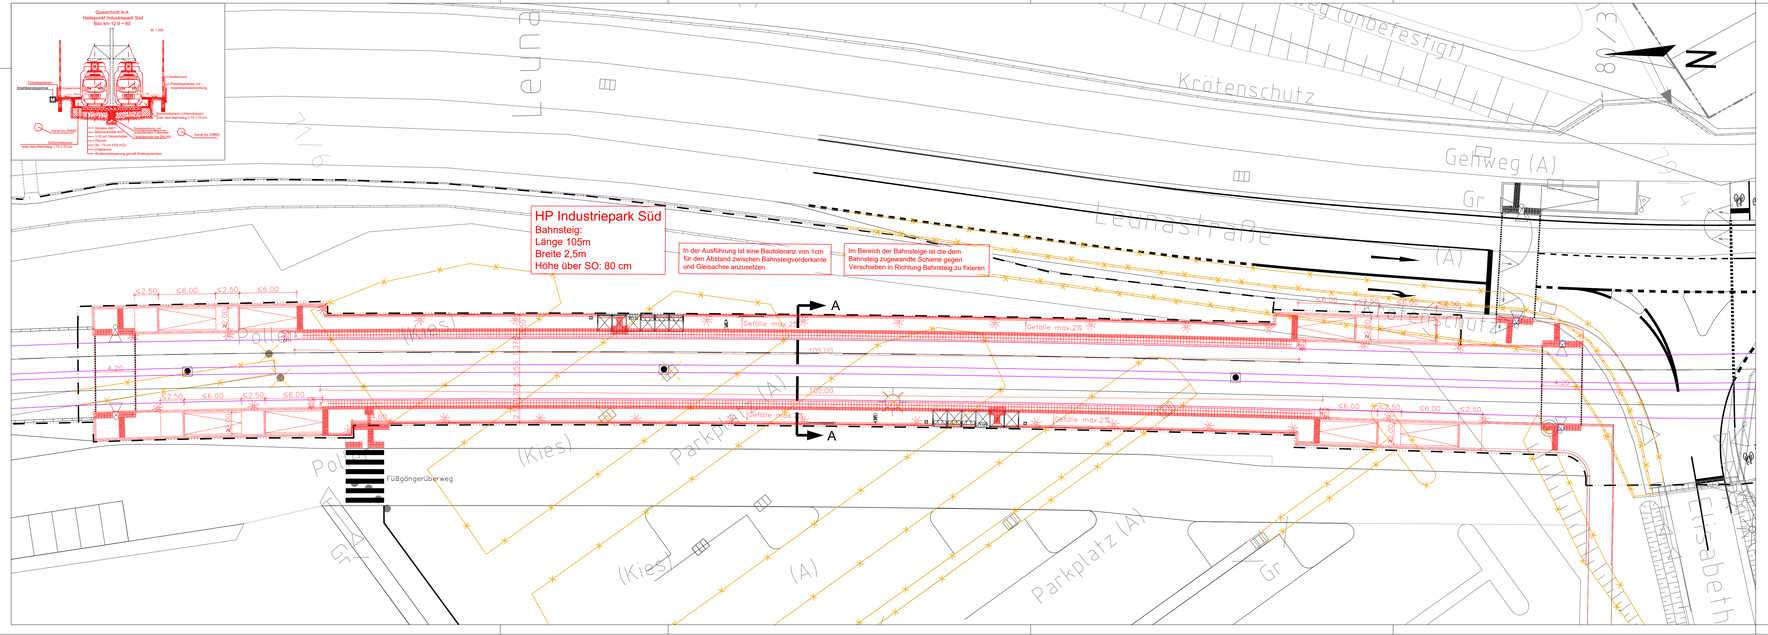

Legende

- Gemarkungsgrenze
- Flurgrenze
- Flurstücksgrenze
- Flurstücksnummer — 40/32
- Bestand
- Kastenrinne
- Beleuchtung
- Geländer
- Rampe
- Treppe
- Aufzug
- Überdachung mit Fundament (Anlage 8.4, nachrichtlich)
- Lichtsignalanlage LSA
- Leiteinrichtung für Blinde und Sehbehinderte (schematische Darstellung)
- Leiteinrichtung für Blinde und Sehbehinderte in PU (schematische Darstellung)
- Bestehende Leiteinrichtung für Blinde und Sehbehinderte in PU (schematische Darstellung)
- Lärmschutzwand (Anlage 8.1-8.3, nachrichtlich)
- Amphibienleiteinrichtung (nachrichtlich)
- Planung (nachrichtlich)
- tangierende Planung (nachrichtlich)
- Rückbau (zur Planfeststellung beantragt)
- Wirtschaftsweg inklusive Bankett, mit Angabe der Querneigung, befestigt wenn nicht anders angegeben — 5%
- Entwässerungsmulde
- Böschung
- Fahrgastunterstand BOStrab (nachrichtlich) mit:
  - Multifunktionsautomat
  - Infovitrine
  - Sitzgelegenheiten
- Hüllkurve des Fahrzeuges U5 mit 5cm Sicherheitszuschlag
- Dynamische Fahrgastinformation (nachrichtlich) — DFI
- Stationsschild (nachrichtlich)
- Abfallbehälter (nachrichtlich)

Plangrundlagen:
- Amtliches Liegenschaftskatasterinformationssystem Stand 11 / 2019
- Topografie Stand 09 / 2013 bis 2019
- Leitungstrassenbestandsauskunft Stand 11 / 2019
- Baumkataster Stadt Frankfurt Stand 2016
- Weitere spezifische Plangrundlagen siehe Erläuterungsbericht

Hinweis:
- Beleuchtung, Geländer, Leiteinrichtung, Lichtsignalanlagen und Entwässerungsanlagen sind schematisch dargestellt und werden in der Ausführungsplanung detailliert.
- Zugangsbauwerke und PU sind Anlage 13 zu entnehmen.
- Im Bahnsteigplan ist nur der Bahnsteigrelevante Rückbau aufgenommen. Rückbau sonstiger Oberflächen / Einbauten ist Anlage 5 zu entnehmen.

Regionaltangente West / PfA Mitte

1. Änderung

Von der Europäischen Union kofinanziert
Transeuropäisches Verkehrsnetz (TEN-V)

Geprüft gemäß BOStrab
Frankfurt/M, den 16.01.2023
gez. Christian Wallner

					Lagesystem: DB_REF 92 (EPSG: 5683)
					Höhensystem: DB_REF (DHHN92)
					Datum / Name
a	1. Änderung im Verfahren	15.11.2022	TM	bearb.	15.11.2022 Sho
0	Antragsplanung	15.10.2021	TM	gez.	15.11.2022 XY
Index	Änderungen bzw. Ergänzungen	Datum	Name	gegr.	15.11.2022 TM

Genehmigungsplanung

Vorhabenträger
RTW Planungsgesellschaft mbH
Stiftstraße 9-17
60313 Frankfurt
Frankfurt/M, den 16.01.2023 gez. Horst Amann

Planverfasser
Schüßler-Plan Ingenieurgesellschaft mbH
sweco
DB Netz AG
PG RTW
Planungsgemeinschaft RTW
Gesellschaftsvertrag
c/o Schüßler-Plan Ingenieurgesellschaft mbH
Lindleystraße 11
60314 Frankfurt
Frankfurt/M, den 16.01.2023 gez. i.A. Thorsten Meyer

Maßstab 1:200
Format 1315x337 mm

Bahnsteigplan
Haltepunkt Industriepark Süd BOStrab

Anlage 8.6a

Blatt 001

Bau-km 12,8+86 - 13,0+46

Ausgabe vom 15.11.2022

Planaufsteller	-	Phase	-	Gewerk	-	Planart	-	PSP-Code	-	Ifd. Nr.	-	Index	Format
SPI	-	4	-	BA	-	BS	-	02_06_03_003	-	001	-	a	pdf