


-  Signalausleger

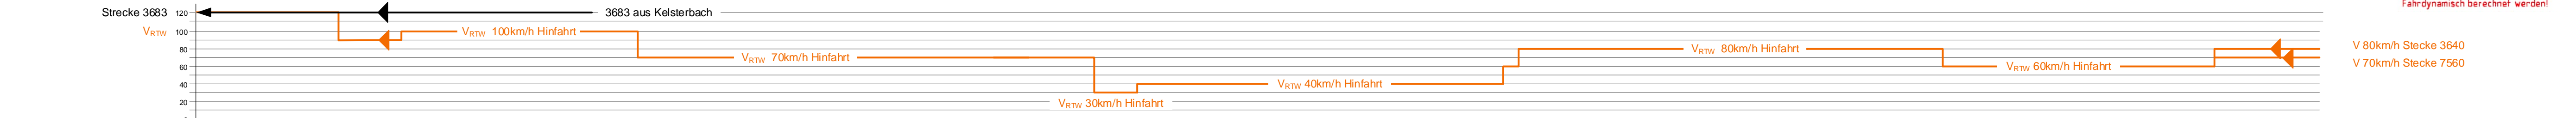

nachrichtlich

|                |                   |  |
|----------------|-------------------|--|
| Vorhabenträger | Planungsressource |  |
|----------------|-------------------|--|

|   |   |
|---|---|
| <br><b>RTW</b><br>RECHNUNGSANFANGTE WEST<br>RTW Planungsgesellschaft mbH<br>Saffordstraße 11<br>60314 Frankfurt | <br><b>PGRTW</b><br>Planungsgemeinschaft RTW<br>Geschäftsführung<br>c/o Schüler-Plan Ingenieurgesellschaft mbH<br>Lindleystraße 11<br>60314 Frankfurt |
|---|---|

|        |                                |             |            |
|--------|--------------------------------|-------------|------------|
| Form   | Vorbehaltlich der Freigabe LfB | Anlage      | 5.1a       |
| Format | VLST                           | Blatt       | 001        |
| 420x97 | Strecke 3640, 7560, 3683       | Ausgabe vom | 08.06.2021 |