



Le

- | | |
|--|--|
| | Gemarkungsgrenze |
| | Flurgrenze |
| | Flurstücksgrenze |
| | Flurstücksnummer |
| | Bestand |
| | Planung (zur Planfeststellung beantragt) |
| | Kastenninne |
| | Beleuchtung |
| | Geländer |
| | Rampe |
| | Treppe |
| | Aufzug |
| | Überdachung mit Fundament (Anlage 8.4, nachrichtlich) |
| | Oberleitungsmast (nachrichtlich) |
| | Lichtsignalanlage LSA |
| | Leiteinrichtung für Blinde und Sehbehinderte (schematische Darstellung) |
| | Leiteinrichtung für Blinde und Sehbehinderte in P (schematische Darstellung) |
| | Lärmschutzwand (Anlage 8.1-8.3, nachrichtlich) |
| | Amphibieleiteinrichtung (nachrichtlich) |
| | Planung (nachrichtlich) |
| | tanigierende Planung (nachrichtlich) |
| | Rückbau (zur Planfeststellung beantragt) |
| | Wirtschaftsweg inklusive Bankett, mit Angabe der Befestigung wenn nicht anders angegeben |
| | Entwässerungsmulde |
| | Böschung |
| | Fahrgastunterstand BÖStrab mit: |
| | • Multifunktionsautomat |
| | • Infovitrine |
| | • Sitzgelegenheiten |
| | Hölkurve des Fahrzeuges U5 mit 5cm Sicherheitszuschlag |
| | Dynamische Fahrgastinformation |
| | Stationsschild |
| | Abfallbehälter |

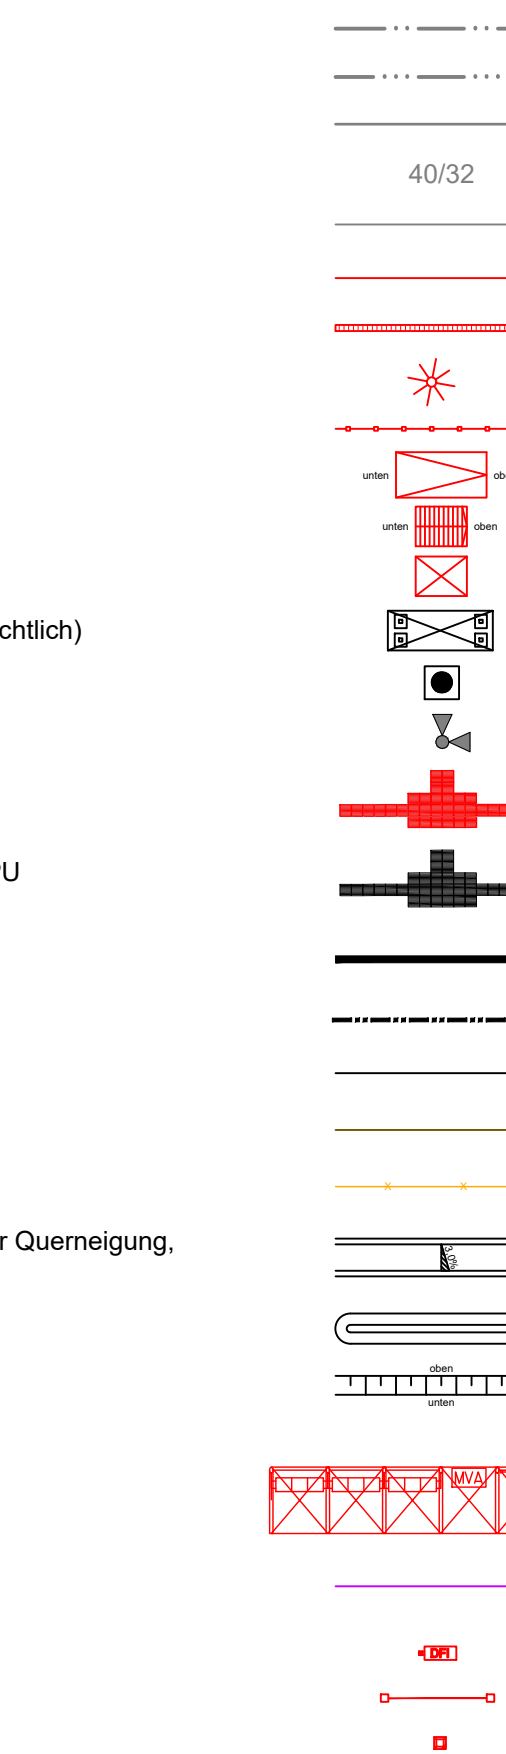

Regionaltangente West / PfA Mi

 Von der Europäischen Union
Transennationales Verkehrsnetz

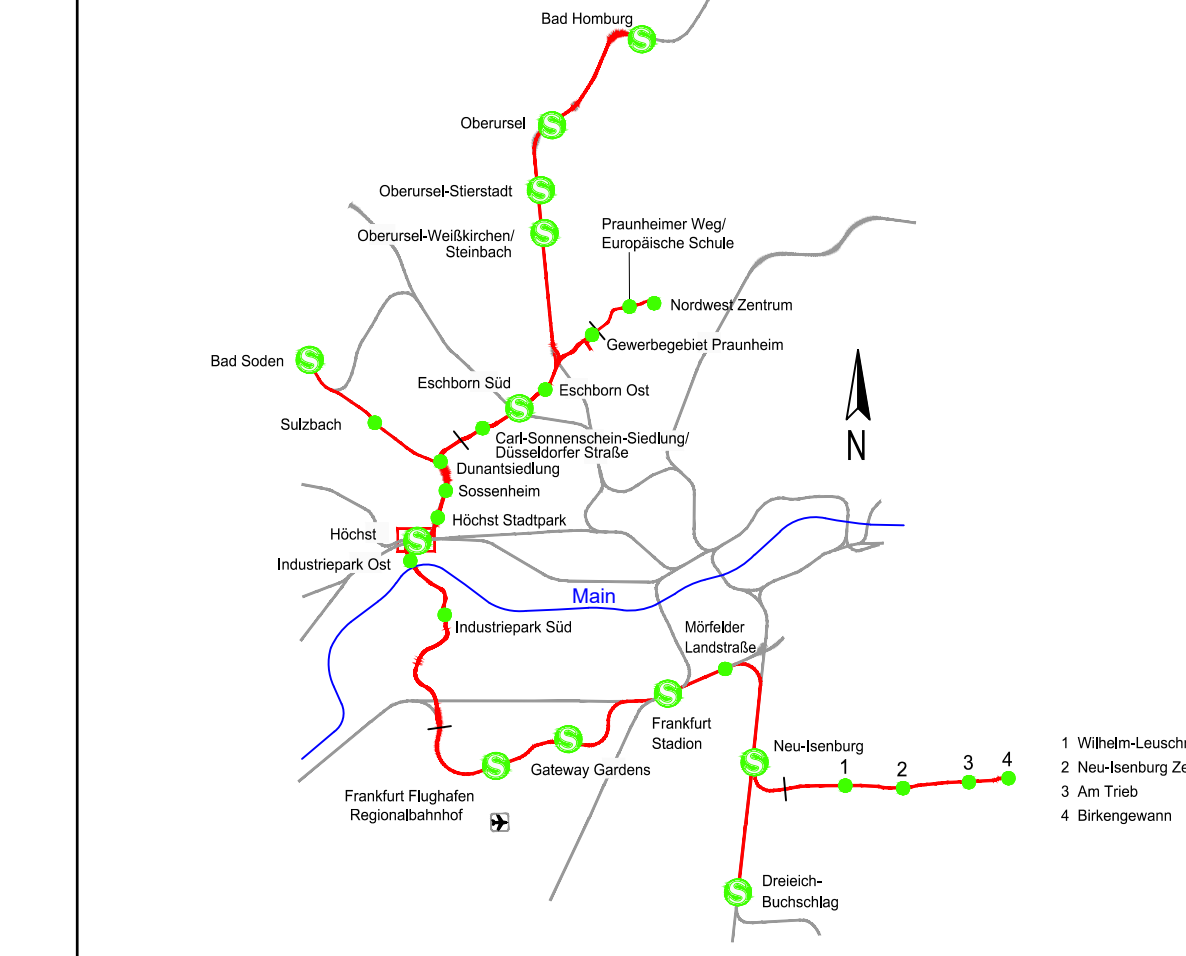

				Geprüft gemäß BÖStab	
				FiankurMm den 20.06.2021	
					Lagesystem: DB_REF
					Höhenstystem: DB_REF
					Datum
					25.06.2021
					bearb.
					gez.
					25.06.2021
Index	Änderungen bzw. Ergänzungen	Datum	Name	gepr.	25.06.2021

Genehmigungsplanung

<p>Vorhabenbezeichnung</p>  <p>RTW Regionaltransportwerkstatt West</p> <p>RTW Planungsgesellschaft mbH Siedestraße 11 60313 Frankfurt</p>	<p>Pflanzenfresser</p>   <p>Planungsgesellschaft RTW Geschäftsbereich für Schüller Lindengraben 11 6076 Frankfurt</p>	  <p>SWECO DB Bau & Transport</p>
<p>Frankfurt/MT, vom 20.08.2021</p> <p>gac. Horst Amann</p>	<p>Frankfurt/MT, vom 20.08.2021</p> <p>gac. I.A. Thomaas-Meyer</p>	
<p>Maßstab 1:200</p>	<p>Bahnsteigplan Bahnhof Höchst BoStB</p>	<p>Anlage</p>
<p>Format 203x290 mm</p>	<p>Bau-Km 10,2+27 - 10,3+32</p>	<p>Blatt</p>
<p>Plannummer</p>	<p>Phase Geometrie Planart PNP-Code BG-Nr.</p>	<p>Ausgabe vom: 25.08.2021</p>
<p>101</p>	<p>01</p>	<p>01</p>