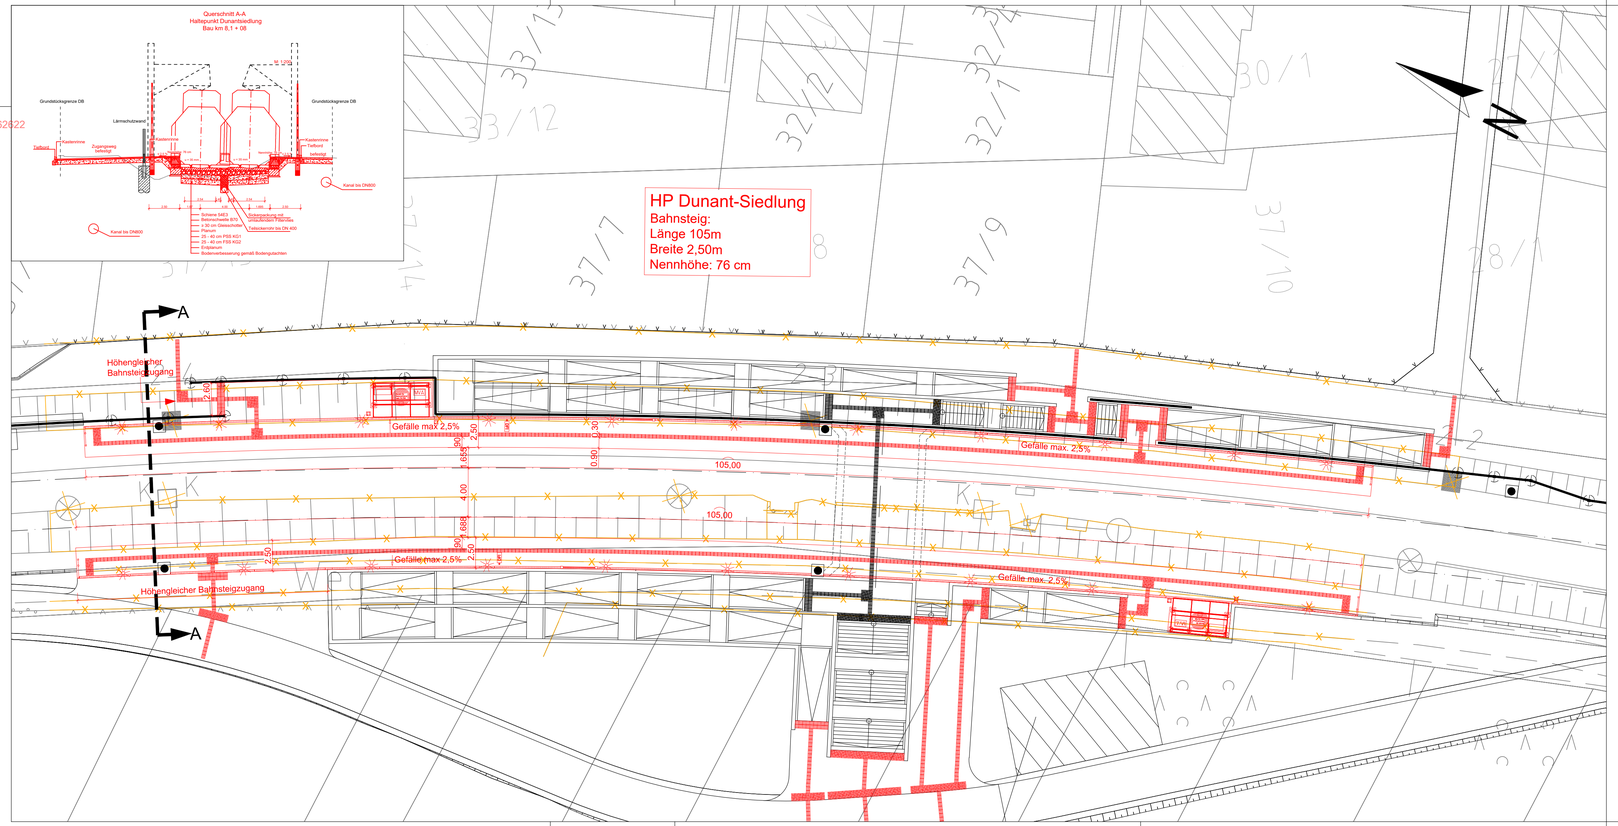

Legende

- Gemarkungsgrenze
- Flurgrenze
- Flurstücksgrenze
- Flurstücksnummer (40/32)
- Bestand
- Planung (zur Planfeststellung beantragt)
- Kastenrinne
- Beleuchtung
- Geländer
- Rampe
- Treppe
- Aufzug
- Überdachung mit Fundament (Anlage 8.4, nachrichtlich)
- Oberleitungsmast (nachrichtlich)
- Lichtsignalanlage LSA
- Leiteinrichtung für Blinde und Sehbehinderte (schematische Darstellung)
- Leiteinrichtung für Blinde und Sehbehinderte in PU (schematische Darstellung)
- Lärmschutzwand (Anlage 8.1-8.3, nachrichtlich)
- Amphibienleiteinrichtung (nachrichtlich)
- Planung (nachrichtlich)
- tangierende Planung (nachrichtlich)
- Rückbau (zur Planfeststellung beantragt)
- Wirtschaftsweg inklusive Bankett, mit Angabe der Querneigung, befestigt wenn nicht anders angegeben
- Entwässerungsmulde
- Böschung
- Fahrgastunterstand EBO mit:
  - Infovitrine und Multifunktionsautomat
  - Bereich für Rollstuhlfahrer
  - Sitzgelegenheiten
- Dynamische Fahrgastinformation
- Stationsschild
- Abfallbehälter

Plangrundlagen:
- Amtliches Liegenschaftskatasterinformationssystem Stand 11 / 2019
- Topografie Stand 09 / 2013 bis 2019
- Leitungstrassenbestandsauskunft Stand 11 / 2019
- Baumkataster Stadt Frankfurt Stand 2016
- Weitere spezifische Plangrundlagen siehe Erläuterungsbericht

Hinweis:
- Beleuchtung, Geländer, Leiteinrichtung, Lichtsignalanlagen und Entwässerungsanlagen sind schematisch dargestellt und werden in der Ausführungsplanung detailliert.
- Zugangsbauwerke und PU sind Anlage 13 zu entnehmen.
- Im Bahnsteigplan ist nur der Bahnsteigrelevante Rückbau aufgenommen. Rückbau sonstiger Oberflächen / Einbauten ist Anlage 5 zu entnehmen.

Regionaltangente West / PfA Mitte

Von der Europäischen Union kofinanziert
Transeuropäisches Verkehrsnetz (TEN-V)

Geprüft gemäß BOStrab
Frankfurt/M, den 20.08.2021 gez. Jürgen Baum

Lagesystem: DB_REF 92 (EPSG: 5683)
Höhensystem: DB_REF (DHHN92)

Index	Änderungen bzw. Ergänzungen	Datum	Name	Datum	Name
				bearb.	25.06.2021	Sho
				gez.	25.06.2021	XY
				gepr.	25.06.2021	TM

Genehmigungsplanung

Vorhabenträger
RTW Regionaltangente West
RTW Planungsgesellschaft mbH
Stiftstraße 9-17
60313 Frankfurt
Frankfurt/M, den 20.08.2021 gez. Horst Amann

Planverfasser
Schüßler-Plan Ingenieurgesellschaft mbH | SWECO | DB E&C GmbH
PGRTW
Planungsgemeinschaft RTW
Geschäftsführung
c/o Schüßler-Plan Ingenieurgesellschaft mbH
Lindleystraße 11
60314 Frankfurt
Frankfurt/M, den 20.08.2021 gez. i.A. Thorsten Meyer

Maßstab 1:200
Format 1050x344 mm

Bahnsteigplan
Haltepunkt Dunantsiedlung EBO
Bau-km 8,1+03 - 8,2+08

Anlage 8.1
Blatt 001
Ausgabe vom 25.06.2021

Planaufteller	Phase	Gewerk	Planart	PSP-Code	lfd. Nr.	Index	Format
SPI	4	8A	BS	02_08_02_001	001	-	pdf