


**Elektrifizierung des Zuführungsgleises:**  
**Oberleitungsmaste N13-HLB bis N20-HLB**  
 Unterlage 3.8 GP\_IL\_L\_0009\_0\_Neubauplan  
 Unterlage 5.3 GP\_IL\_L\_0013\_0\_Grunderwerbsplan  
 Unterlage 12.3 GP\_IL\_LM\_0003\_0\_Kabel- und Leitungsplan

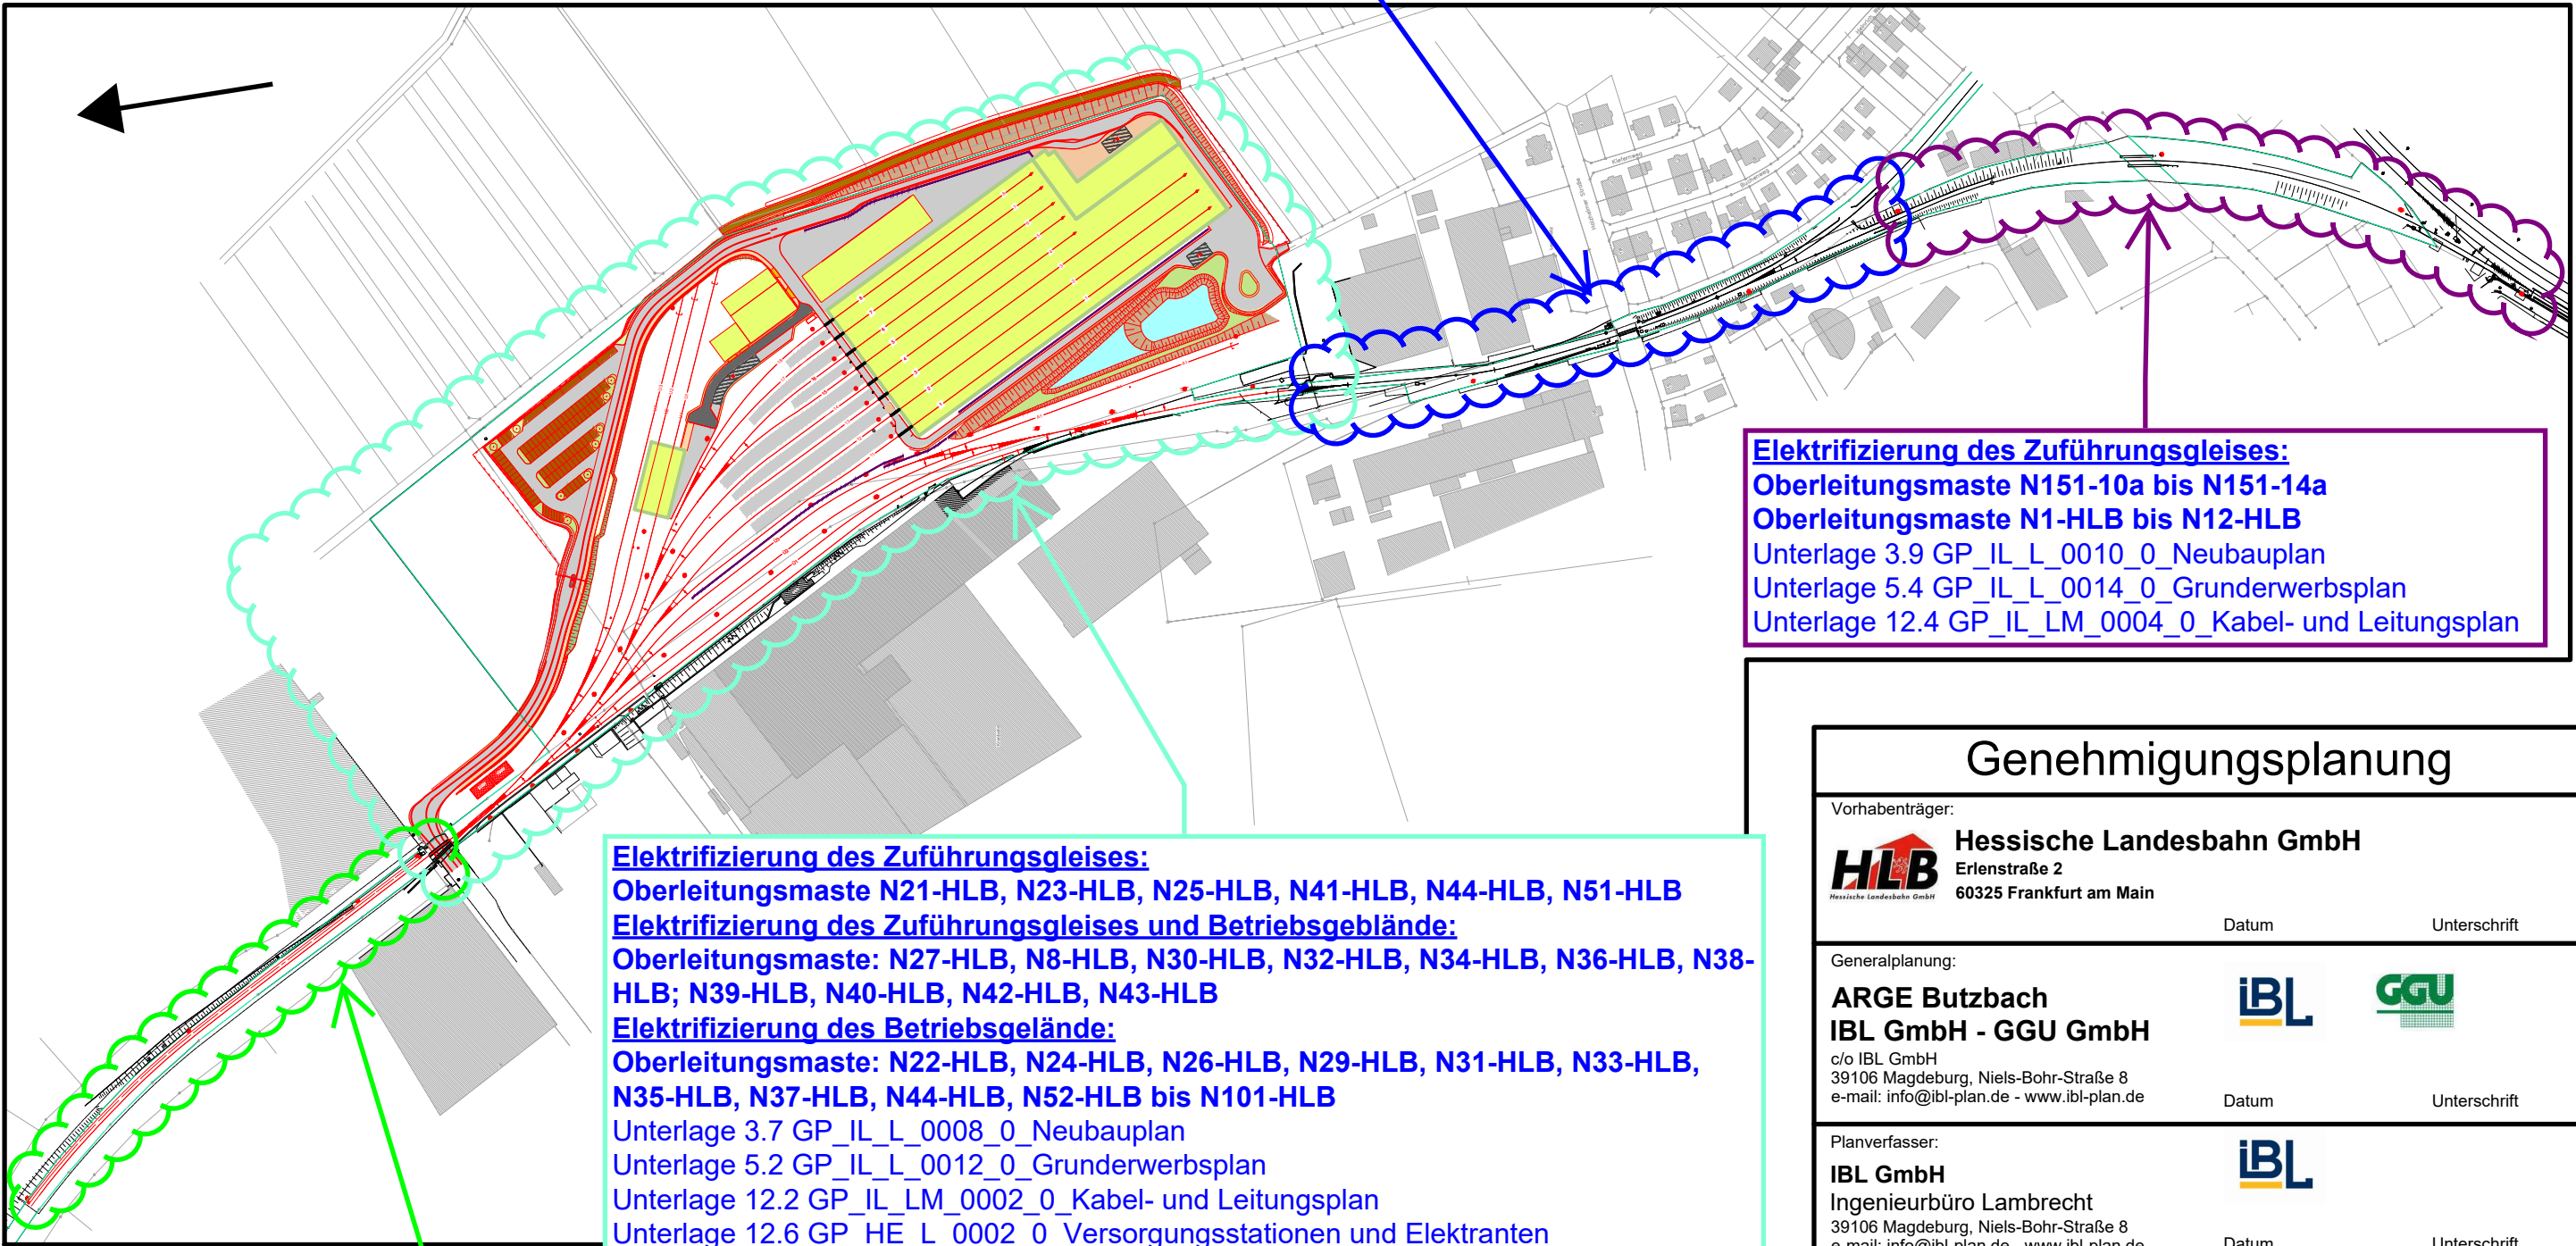

**Elektrifizierung des Zuführungsgleises:**  
**Oberleitungsmaste N151-10a bis N151-14a**  
**Oberleitungsmaste N1-HLB bis N12-HLB**  
 Unterlage 3.9 GP\_IL\_L\_0010\_0\_Neubauplan  
 Unterlage 5.4 GP\_IL\_L\_0014\_0\_Grunderwerbsplan  
 Unterlage 12.4 GP\_IL\_LM\_0004\_0\_Kabel- und Leitungsplan

**Elektrifizierung des Zuführungsgleises:**  
**Oberleitungsmaste N21-HLB, N23-HLB, N25-HLB, N41-HLB, N44-HLB, N51-HLB**  
**Elektrifizierung des Zuführungsgleises und Betriebsgebäude:**  
**Oberleitungsmaste: N27-HLB, N8-HLB, N30-HLB, N32-HLB, N34-HLB, N36-HLB, N38-HLB; N39-HLB, N40-HLB, N42-HLB, N43-HLB**  
**Elektrifizierung des Betriebsgelände:**  
**Oberleitungsmaste: N22-HLB, N24-HLB, N26-HLB, N29-HLB, N31-HLB, N33-HLB, N35-HLB, N37-HLB, N44-HLB, N52-HLB bis N101-HLB**  
 Unterlage 3.7 GP\_IL\_L\_0008\_0\_Neubauplan  
 Unterlage 5.2 GP\_IL\_L\_0012\_0\_Grunderwerbsplan  
 Unterlage 12.2 GP\_IL\_LM\_0002\_0\_Kabel- und Leitungsplan  
 Unterlage 12.6 GP\_HE\_L\_0002\_0\_Versorgungsstationen und Elektranen  
 Unterlage 12.8 GP\_HE\_L\_0004\_0\_Gleisfelbeleuchtung

**Elektrifizierung des Zuführungsgleises:**  
**Oberleitungsmaste N45-HLB bis N50-HLB**  
 Unterlage 3.6 GP\_IL\_L\_0007\_0\_Neubauplan  
 Unterlage 5.1 GP\_IL\_L\_0011\_0\_Grunderwerbsplan  
 Unterlage 12.1 GP\_IL\_LM\_0001\_0\_Kabel- und Leitungsplan  
 Unterlage 12.5 GP\_HE\_L\_0001\_0\_Versorgungsstationen und Elektranen  
 Unterlage 12.7 GP\_HE\_L\_0003\_0\_Gleisfelbeleuchtung

Genehmigungsplanung	
Vorhabenträger: <b>HLB</b> Hessische Landesbahn GmbH Erlenstr. 2 60325 Frankfurt am Main	Datum Unterschrift
Generalplanung: <b>ARGE Butzbach</b> <b>IBL GmbH - GGU GmbH</b> c/o IBL GmbH 39106 Magdeburg, Niels-Bohr-Straße 8 e-mail: info@ibl-plan.de - www.ibl-plan.de	<b>IBL</b> <b>GGU</b> Datum Unterschrift
Planverfasser: <b>IBL GmbH</b> Ingenieurbüro Lambrecht 39106 Magdeburg, Niels-Bohr-Straße 8 e-mail: info@ibl-plan.de - www.ibl-plan.de	<b>IBL</b> Datum Unterschrift
Vorhaben: <b>Neubau Wartungseinrichtung in Butzbach</b>	
Fachsparte: -	Planzeichen Nr.: -
Planinhalt: <b>Unterlage 3 - Lagepläne</b> <b>Übersichtsskizze Elektrifizierung</b>	