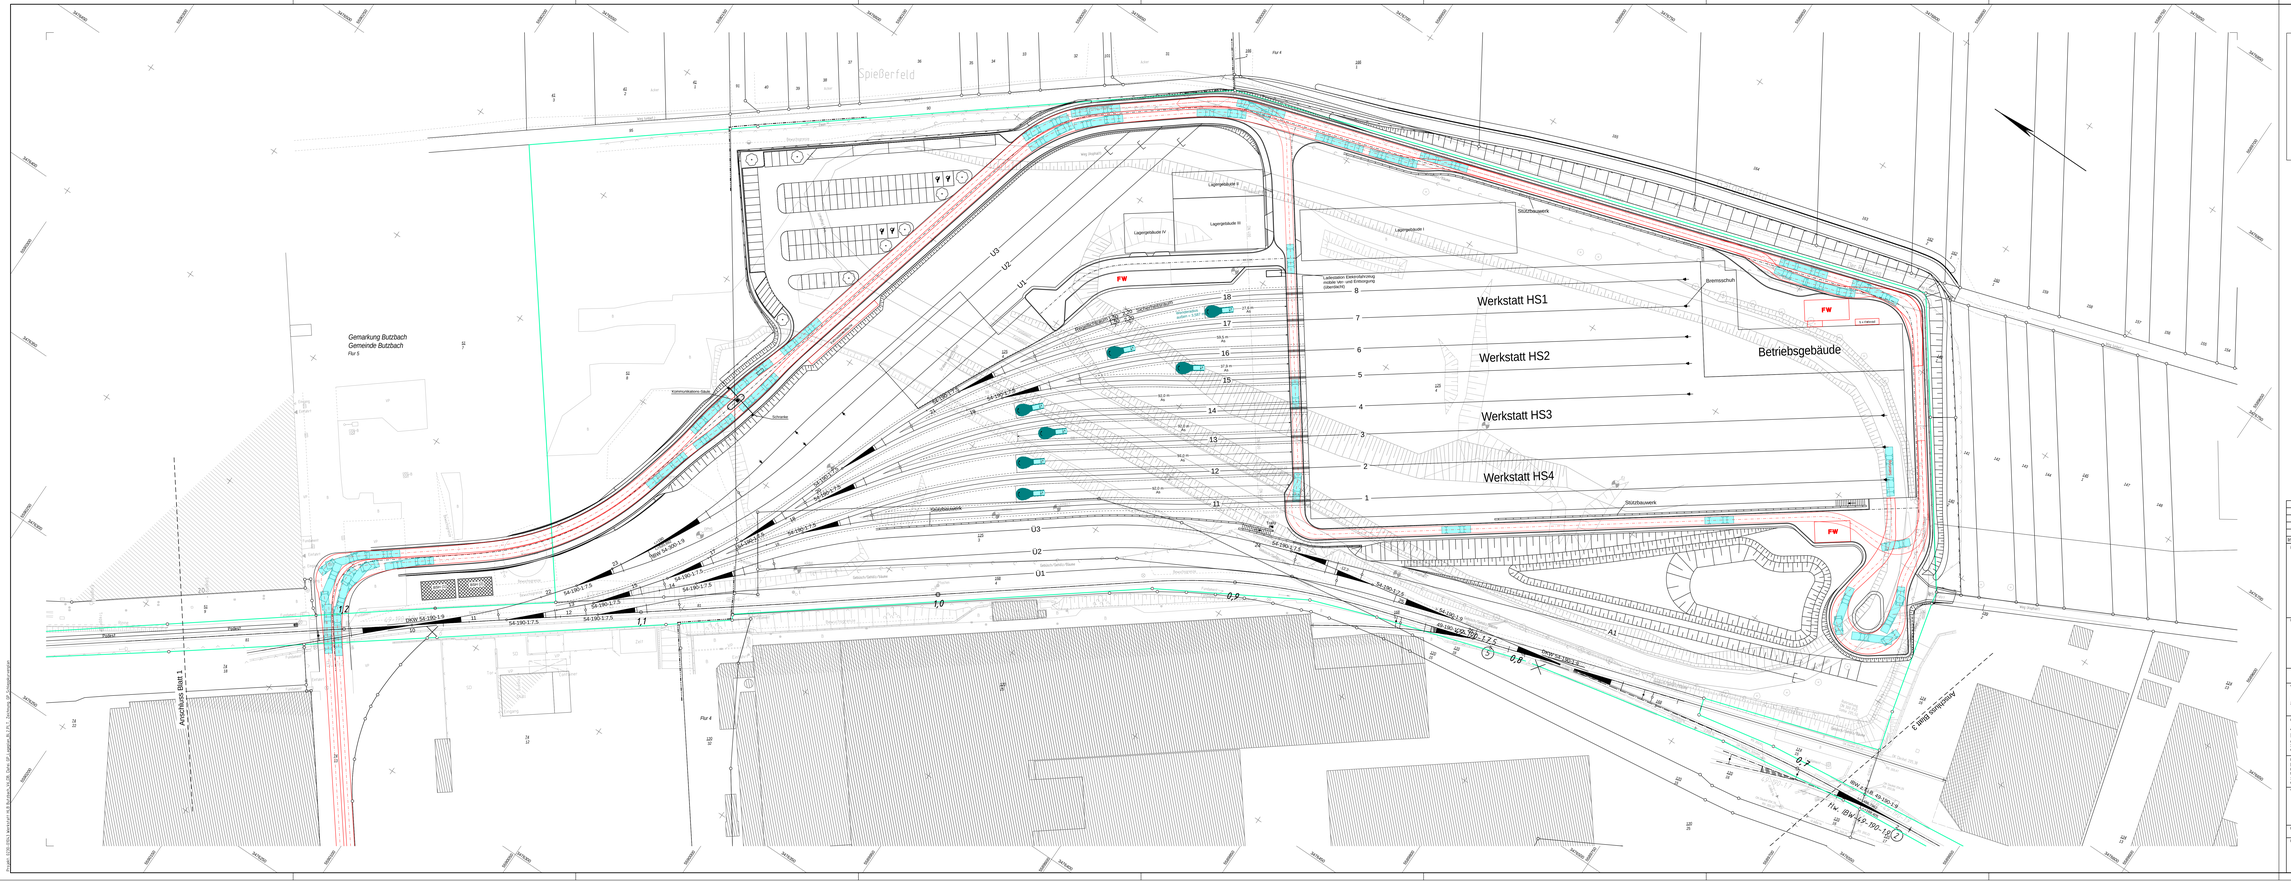

Legende:

- Neubau / Änderung
- Bestand
- äußere Grenze der vorhabenträgerseigenen Grundstücke
- Schleppkurve
- Planfeststellungsgrenze
- Gemeindegrenze
- Gemarkungsgrenze
- Flurgrenze
- Flurstücksgrenze

} Kataster

Index	Datum	Name	Änderung

(Genehmigungsvermerk)

(Genehmigungsvermerk)

Übersichtsskizze oder 3D-Rendering Gebäude

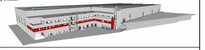

Genehmigungsplanung

Unterlage 3.11

Vorhabenträger:
HLB Hessische Landesbahn GmbH
Dreieichstr 2
60385 Frankfurt am Main
Datum Unterschrift

Generalplanung:
ARGE Butzbach
IBL GmbH - GGU GmbH
c/o IBL Essen
Hans-Böckler-Allee, Tests Berlin Großer 8
e-mail: info@ibl-plan.de - www.ibl-plan.de
Datum Unterschrift

Planverfasser:
PIBVI
Planung Bauüberwachung Vermessung
Kurfürstendamm 102
10707 Berlin, Karl Marx Allee 90A
e-mail: pibvi@pibvi.de - www.pibvi.de
Datum Unterschrift
29.04.2021

Projekt-Nr:		21017
	Datum	Name
gez:	09/22	Lakenz
geprüft:	09/22	Kunge
gepr:	09/22	Schulze
Höhensystem:		DHHN92
Koordinatensystem:		GK 42/83
Blattgröße:		1730 x 594 mm
Maßstab:		1:500

Vorhaben:

Neubau Wartungseinrichtung in Butzbach

Fachbereich: | Planzeichen Nr.: GP_IVA_L_0002_0

Planinhalt:

Schleppkurvenplan

Format: ISO 216 / Arbeitsfläche: 1730 x 594 mm / Plotmaßstab: 1:1 / Datum: 29.4.2021 / Datei: GP_IVA_L_0002_0.dwg

GA/BGP