


**Legende:**

- Neubau / Änderung
- vorh. Gleis
- Rückbau
- Bestand
- äußere Grenze der vorhabenträgereigenen Grundstücke
- Planfeststellungsgrenze
- Gemeindegrenze
- Gemarkungsgrenze
- Flurgrenze
- Flurstücksgrenze
- } **Kataster**
- Versickerungsanlage (Graben, Becken, Mulde)
- Regenrückhaltebecken gepl.
- Nr. lfd. Nummer im Bauwerksverzeichnis

**Versorgungseinrichtungen:**

- Elektroleitung
- Schmutzwasserkanal
- Trinkwasserleitung
- Gasleitung
- TK - IT Schutzrohrtrasse
- Löschwasserleitung
- Schacht / Entwässerungsleitung mit Fließrichtung
- Straßenablauf
- ● ⊕ Maste - Oberleitung
- Beleuchtungsmaste / Leuchte
- ⊕ Fahrwegstelltafel
- ⊕ stationäre Versorgung
- ⊕ Unterverteiler / Endverbraucher
- ⊕ Weichenlagemelder
- ⊕ Achszähler
- ⊕ Zeichen 201-50 (Andreaskreuz) mit Lichtzeichen (rot/gelb), und Schutzbügel
- ⊕ Zeichen 201-50 (Andreaskreuz) mit Lichtzeichen (rot/gelb), Schutzbügel und akustischer Warneinrichtung

Index	Datum	Name	Änderung
(Genehmigungsvermerk)			

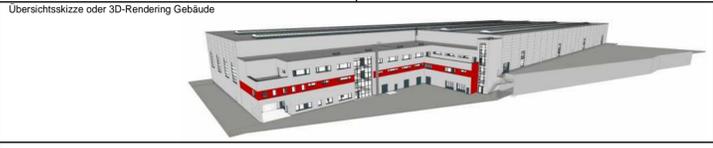

**Genehmigungsplanung** Unterlage 3.6

Vorhabenträger: <b>HLB</b> Hessische Landesbahn GmbH Erbenstraße 2 60325 Frankfurt am Main		Projekt-Nr.: 21017	
Datum	Unterschrift	Datum	Name
		09/22	Labrenz / Stöbe
Generalplanung: <b>ARGE Butzbach</b> <b>IBL GmbH - GGU GmbH</b> c/o IBL GmbH 39106 Magdeburg, Niels-Bohr-Straße 8 e-mail: info@ibl-plan.de - www.ibl-plan.de		bearb. 09/22 Kunge gepr. 09/22 Schulze	
Datum	Unterschrift	Höhensystem: DHHN92	
		Koordinatensystem: GK 42/83	
Planverfasser: <b>PBVI</b> Planung Bauüberwachung Vermessung für Infrastruktur GmbH 10243 Berlin, Karl Marx Allee 90A e-mail: post@pbvi.de - www.pbvi.de		Blattgröße: 1240 x 297 mm Maßstab: 1:500	
Datum	Unterschrift	29.09.2022	

**Neubau Wartungseinrichtung in Butzbach**

Fachsparte:	Planzeichen-Nr.: GP_IL_L_0007_0
-------------	---------------------------------

**Neubauplan**