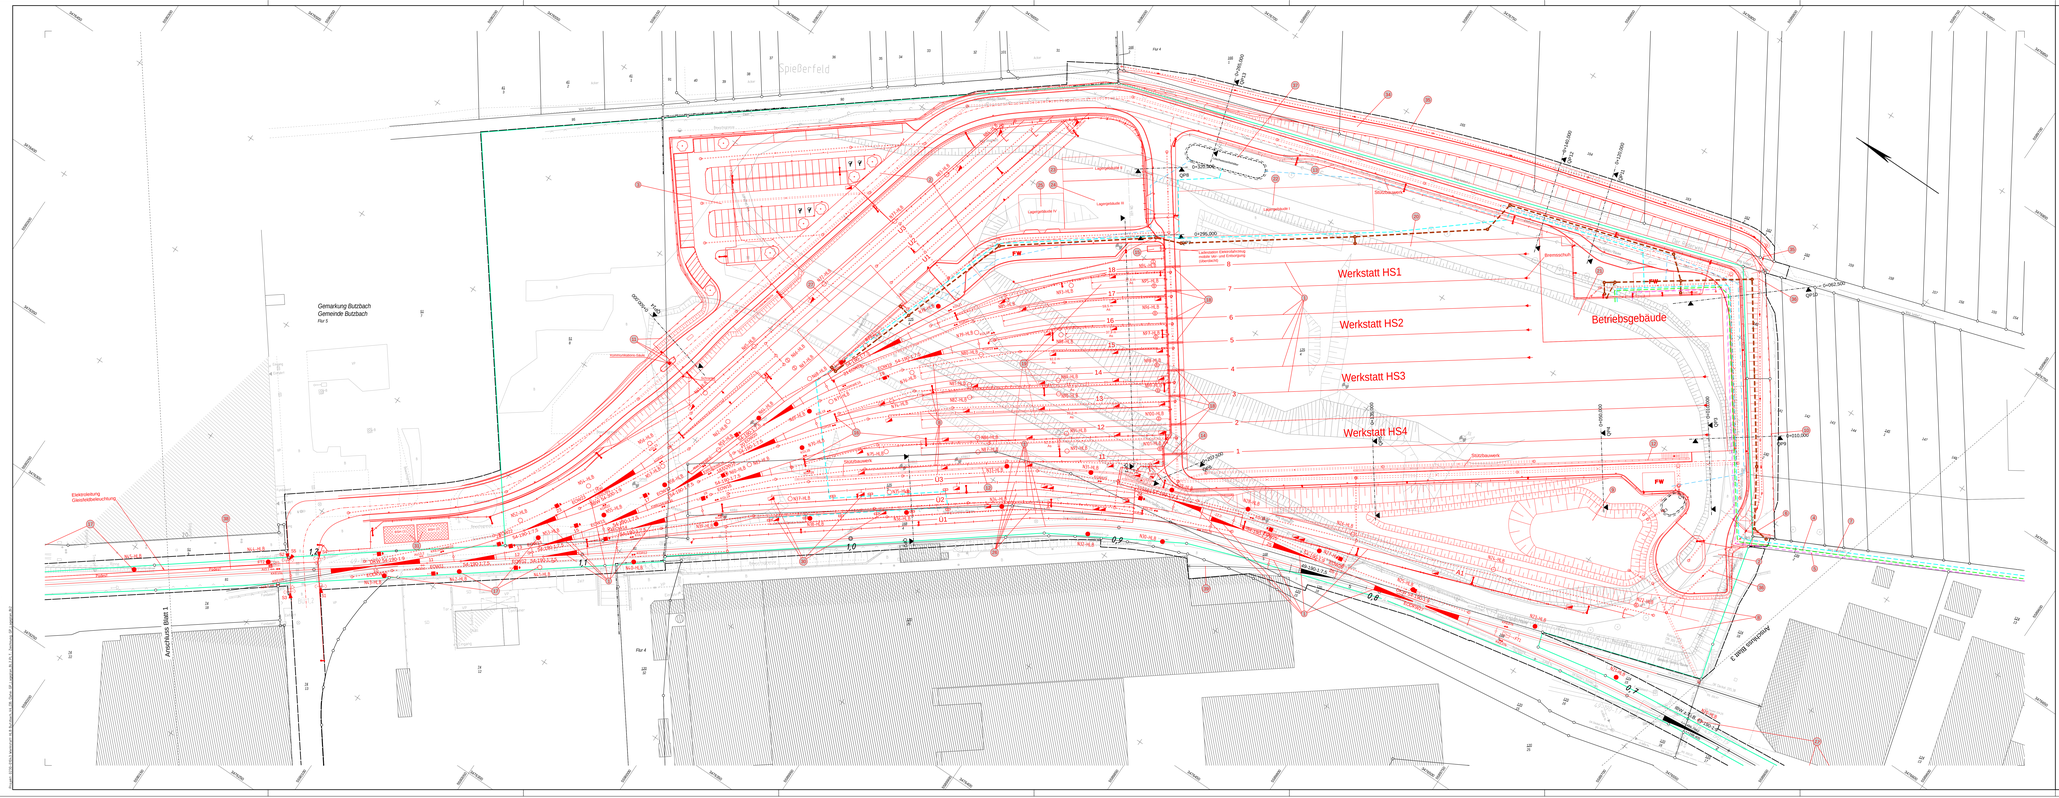

Legende:

- Neubau / Änderung
- vorh. Gleis
- Rückbau
- Bestand
- äußere Grenze der vorhabenbetroffenen Grundstücke
- Planfeststellungsgrenze
- Gemeindegrenze
- Gemarkungsgrenze
- Flurgrenze
- Flurstücksgrenze

} Katster

- Versickerungsanlage (Gräben, Becken, Mulde)
- Regenrückhaltebecken gepl.
- Rd. Nummer im Bauwerksverzeichnis

Versorgungseinrichtungen:

- Elektroleitung
- Schmutzwasserkanal
- Trinkwasserleitung
- Gasleitung
- TK - IT Schutzrohrtrasse
- Löschwasserleitung
- Schacht / Entwässerungs-leitung mit Rückstauung
- Straßenablauf
- Maste - Oberleitung
- Beleuchtungsmaste / Leuchte
- Fahrwegplattelbel
- stationäre Versorgung
- Unterverteiler / Einberbraucher
- Wasserhauptmesser
- Achsschiller
- Zeichen 201-50 (Andreaskreuz) mit Lichtzeichen (vorgelb) und Schutzdrägel
- Zeichen 201-50 (Andreaskreuz) mit Lichtzeichen (vorgelb), Schutzdrägel und akustischer Warneinrichtung

Index	Datum	Name	Änderung

(Zeichnungsgenehmigung)

(Zeichnungsgenehmigung)

Überschreitende oder 3D-Rendering Gebäude

Genehmigungsplanung

Unterlage 3.7

Vorhabenträger:
HLB Hessische Landesbahn GmbH
Erlenstraße 7
60325 Frankfurt am Main

	Datum	Name
gez.:	09 / 22	Lubinski / Stöhle
bearb.:	00 / 22	Kuhlert / Runge
gepr.:	00 / 22	Schuster

Projekt-Nr.: 21017

Unterstützung:
ARGE Butzbach
IBL GmbH - GGU GmbH
c/o IBL Gruppe
Hans-Böckler-Straße 7, Niels-Bohr-Straße 4
E-Mail: info@ibl-gruppe.de - www.ibl-gruppe.de

Datum: Unterschrift:

Planverfasser:
IBL GmbH
Projekt Qualitätssicherung Vermessung
Ist Infrastruktur GmbH
Niels-Bohr-Straße 4, 63263 Neu-Isenburg
E-Mail: qm@ibl-ist.de - www.ibl-ist.de

Datum: 29.09.2022 Unterschrift:

Höhensystem: DHHN92

Koordinatensystem: ETRS89 / UTM zone 32N

Gebauhöhe: LTSV + DIN 276

Maßstab: 1:500

Vorhaben:

Neubau Wartungseinrichtung in Butzbach

Planschatz: GP_IL_L_0008_0

Planinhalt:

Neubauplan