


Index	Datum	Name	Änderung
(Genehmigungsvermerk)			

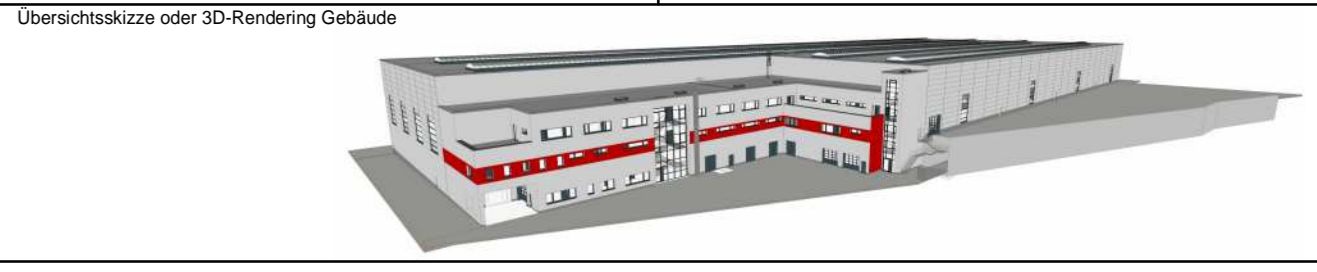

**Genehmigungsplanung** Unterlage 5.1

Vorhabenträger: <b>HLB</b> Hessische Landesbahn GmbH Erlenstraße 2 60325 Frankfurt am Main		Projekt-Nr.: 21017
Datum	Unterschrift	Datum
09/22	Labrenz / Stöbe	09/22
Generalplanung: ARGE Butzbach IBL GmbH - GGU GmbH c/o IBL GmbH 39106 Magdeburg, Niels-Bohr-Straße 8 e-mail: info@ibl-plan.de - www.ibl-plan.de		bearb.: 09/22 Kunge gepr.: 09/22 Schulze
Datum	Unterschrift	Höhensystem: DHHN92
29.09.2022	<i>[Signature]</i>	Koordinatensystem: GK 42/83
Datum	Unterschrift	Blattgröße: 1240 x 297 mm
29.09.2022	<i>[Signature]</i>	Maßstab: 1:500

**Neubau Wartungseinrichtung in Butzbach**

Fachsparte:	Planzeichen Nr.: GP_IL_L_0011_0
<b>Grunderwerbsplan</b>	