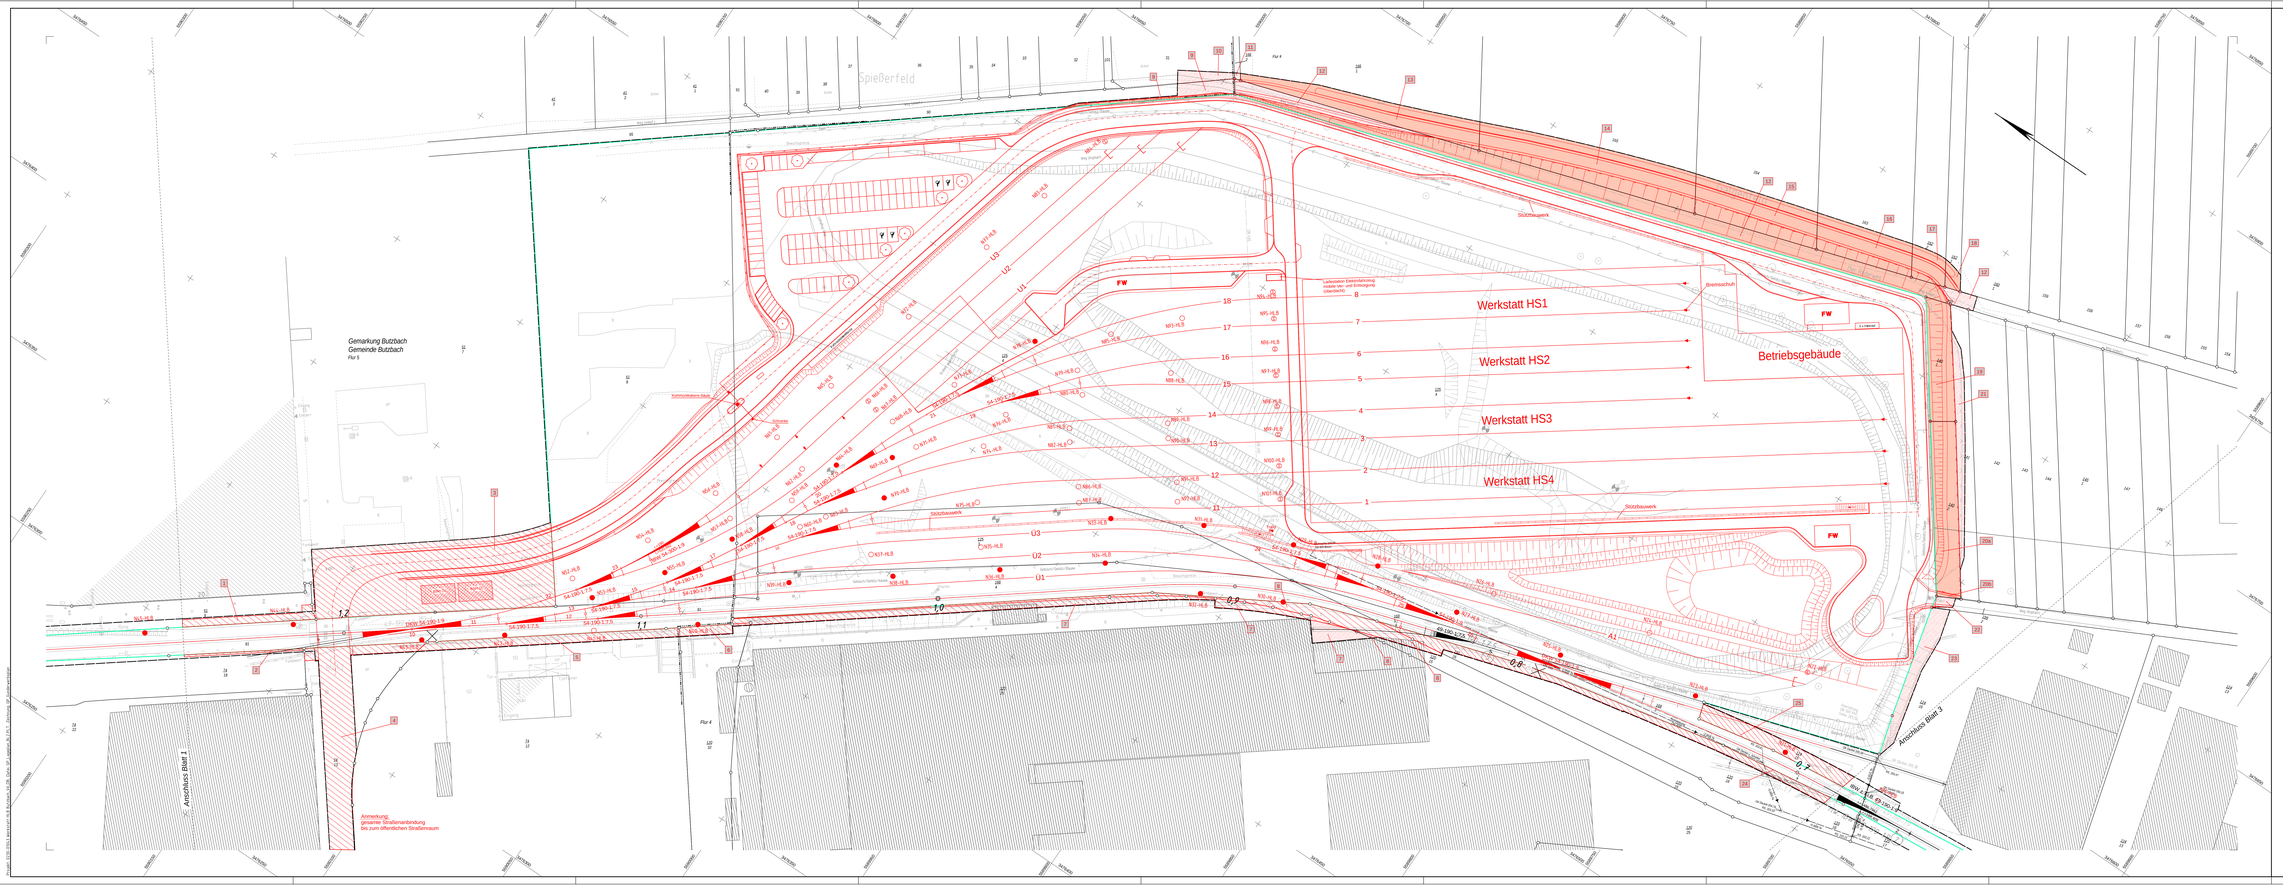


## Legende:

- Bestand
- Neubau
- äußere Grenze der vorhabenträgereigenen Grundstücke
- Planfeststellungsgrenze
- Gemeindegrenze
- Gemarkungsgrenze
- Flurgrenze
- Flurstücksgrenze
- } Kataster
- Maste - Oberleitung
- Erwerb
- vorübergehende Inanspruchnahme
- dingliche Sicherung
- lfd. Nrummer im Grunderwerbsverzeichnis

| Index | Datum | Name | Änderung |
|---|---|---|---|
| | | | |
| | | | |
| | | | |
| | | | |

(Genehmigungsvermerk) (Genehmigungsvermerk)

Übersichtsskizze oder 3D-Rendering Gebäude

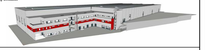

# Genehmigungsplanung

Unterlage 5.2

Vorhabenträger:
HLB Hessische Landesbahn GmbH
Dreieichstr 2
60385 Frankfurt am Main
Datum Unterschrift

Projekt-Nr: 21017

| | Datum | Name |
|---|---|---|
| gez. | 09 / 22 | Lukmann / Stöfer |
| geprüft. | 09 / 22 | Kuckert |
| gepr. | 09 / 22 | Schulze |

Höhensystem: DHHN92

Koordinatensystem: GK 42/83

Blattgröße: 1189 x 297 mm

Maßstab: 1:500

Generalplanung:
ARGE Butzbach
IBL GmbH - GGU GmbH
c/o IBL Essen
Bismarckstraße 142, Nebs Berlin Großer 8
e-mail: info@ibl-plan.de - www.ibl-plan.de
Datum Unterschrift

Planverfasser:
PBVI
Planung Bauüberwachung Vermessung
Friedrichstraße 231 / 232
10969 Berlin, Kurt Mann-Allee 9/A
e-mail: pbvi@pbvi.de - www.pbvi.de
Datum Unterschrift
29.09.2021

Vorhaben:

# Neubau Wartungseinrichtung in Butzbach

Fachgebiet: Planzeichen Nr.: GP_IL_L_0012_0

Planinhalt:

## Grunderwerbsplan

Gu/BGR