



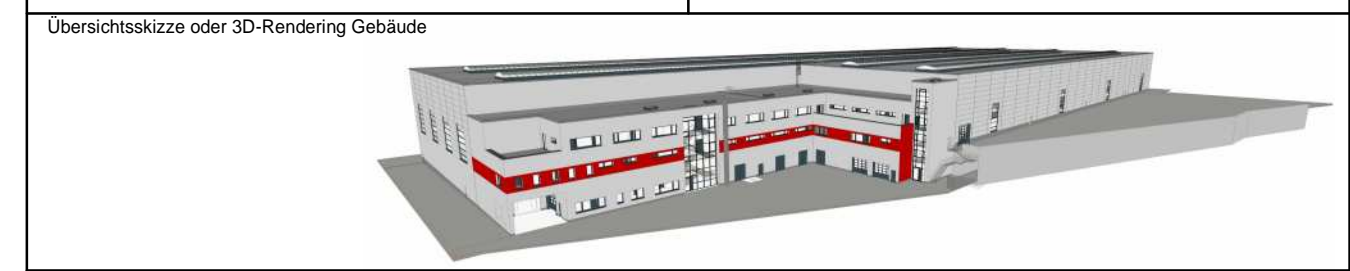

**Legende:**

- Bestand
- Neubau
- äußere Grenze der vorhabenträgereigenen Grundstücke
- Planfeststellungsgrenze
- Gemeindegrenze
- Gemarkungsgrenze
- Flurgrenze
- Flurstücksgrenze
- } Kataster
- ● ⊕ Maste - Oberleitung
- Erwerb
- vorübergehende Inanspruchnahme
- dingliche Sicherung
- Nr. lfd. Nummer im Grunderwerbsverzeichnis

Index	Datum	Name	Änderung
(Genehmigungsvermerk)		(Genehmigungsvermerk)	

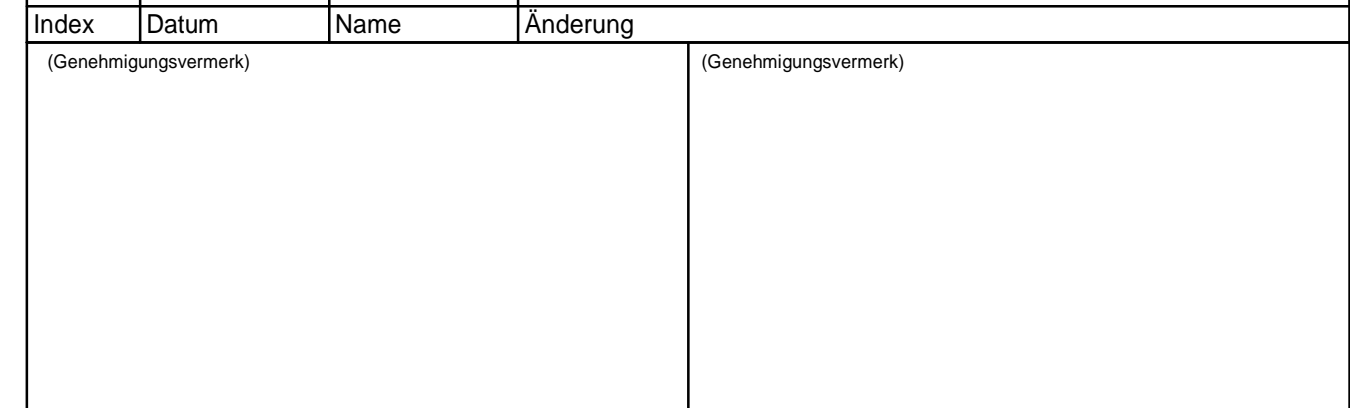

**Genehmigungsplanung** Unterlage 5.3

Vorhabenträger: <b>HLB</b> Hessische Landesbahn GmbH Erlensstraße 2 60325 Frankfurt am Main		Projekt-Nr.: 21017	
Datum	Unterschrift	Datum	Name
gez. 09 / 22		09 / 22	Labrenz / Stöbe
Generalplanung: <b>ARGE Butzbach</b> IBL GmbH - GGU GmbH c/o IBL GmbH 39106 Magdeburg, Niels-Bohn-Straße 8 e-mail: info@ibl-plan.de - www.ibl-plan.de		bearb. 09 / 22 Kunge gepr. 09 / 22 Schulze	
Datum	Unterschrift	Höhensystem: DHHN92	
Datum	Unterschrift	Koordinatensystem: GK 42/83	
Planverfasser: <b>PBVI</b> Planung Bauüberwachung Vermessung für Infrastruktur GmbH 10243 Berlin, Karl Marx Allee 90A e-mail: post@pbvi.de - www.pbvi.de		Blattgröße: 1150 x 297 mm Maßstab: 1:500	
Datum	Unterschrift	Vorhaben: <h2 align="center">Neubau Wartungseinrichtung in Butzbach</h2>	
Fachsparte:		Planzeichen Nr.: GP_IL_L_0013_0	
Planinhalt:			

**Grunderwerbsplan**

R 3476620,648  
H 5589738,717

R 3476728,982  
H 5589364,932

R 3476497,780  
H 5589701,093

R 3476606,114  
H 5589347,308