Schnitt 1-1

M 1 : 100

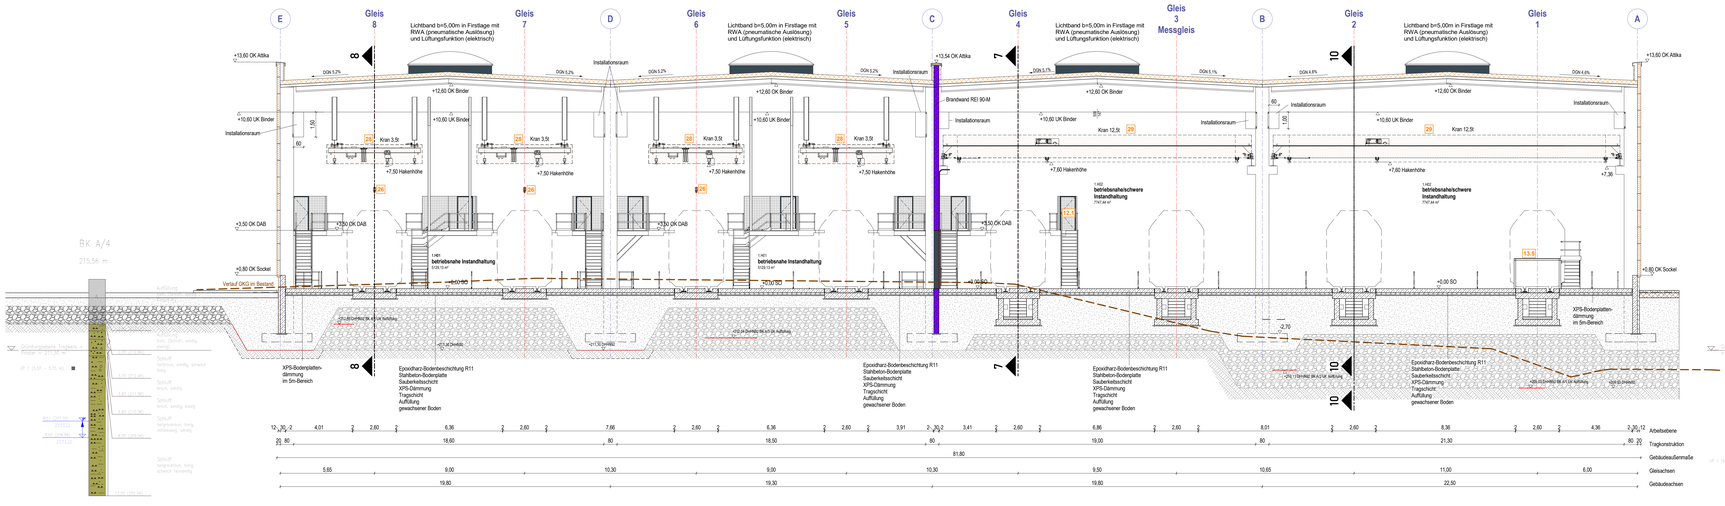

Legende Plandarstellung

- Arbeitsebene OKFF 0,00m
- Arbeitsebene OKFF -0,25m
- Arbeitsebene OKFF -1,00m
- Arbeitsebene OKFF -1,70m
- Durchsteg
- Transportweg
- Arbeitsraum DAB bzw. Gitterrostkonstruktion
- Spaltüberbrückung DAB
- Massivkonstruktion Stahlbeton/Mauerwerk
- Ruhewasserstand
- Stahlbeton-Fertigteil
- Trockenbaukonstruktion
- Sandwichfassade Werkstatt
- WDVS-Fassade Betriebsgebäude
- Wärmedämmung
- Bodenplatten-Dämmung
- Brandwand (BW) bzw. Bauart BW
- Konstruktion feuerbeständig
- Konstruktion feuerhemmend
- Bestandsgelände (Übernahme aus DGM)
- Bemessungswasserstand

Technische Ausstattungen	
Ausstattungsnummer	Beschreibung
1	Tankleitung
2	Hauptschalter Kran
3.00	Hebebockanlage 29
3.01	Steuerschrank Hebebockanlage
3.02	Hebebockanlage Gleis 1 Bedienpult 1
3.03	Hebebockanlage Gleis 1 Bedienpult 2
3.04	Hebebockanlage Gleis 1 Bedienpult 3
3.05	Hebebockanlage Gleis 1 Zwischentaktschütze Schienenfuß
3.06	Steuerschrank Hebebockanlage
3.07	Hebebockanlage Gleis 2 Bedienpult 1
3.08	Hebebockanlage Gleis 2 Bedienpult 2
3.09	Hebebockanlage Gleis 2 Bedienpult 3
3.10	Hebebockanlage Gleis 2 Zwischentaktschütze Schienenfuß
3.11	Steuerschrank Hebebockanlage
3.12	Hebebockanlage Gleis 3 Bedienpult 1
3.13	Hebebockanlage Gleis 3 Bedienpult 2
3.14	Hebebockanlage Gleis 3 Bedienpult 3
3.15	Hebebockanlage Gleis 3 Zwischentaktschütze Schienenfuß
4.1	Wandverteiler Schuko & 16A CEE
4.2	Verteiler Schuko & 16A, 32A und 63A CEE
4.3	Wanddeckdose Schuko (Grube)
4.4	Schuko-Steckdose Schienenfuß
5	Druckluftanschluss mit T-Anschluss für zwei Abgänge: 1x Schnellkupplung und 1x mit Druckminderer
6.1	Ausgussbecken + Brauchwasseranschluss
6.2	Brauchwasseranschluss
7.1	RWA-Zentrale
7.2	RWA-Auslösetaster
7.3	Zentrale Oberlichter (Lüftung)
7.4	Taster Oberlichter (Lüftung)
7.5	Taster Entrauchungsöffnung Treppenhaus (1x je Geschoss)
7.6	Taster mechanische Entrauchung DGI-Lager
7.7	Taster Entrauchungsöffnung Shuttlesegdlager
8.1	Glaufängewagen
10	Taster Lüfe Drehgestellager
11	Ruftaste Lastenaufzug
12.1	Steuerung Spaltüberbrückung DAB
12.2	Frontsturzabsicherung
12.3	Notabsteigeleiter DAB
13.1	Gleisübergang mit Stackgeländer
13.2	mobile Aufstiegsleiter GL 5-8
13.3	mobile DAB
13.4	mobile Treppen für mobile DAB
13.5	mobile Frontsturzbalkone
13.6	mobiler Fahrzeugeinstieg GL 1-4
13.7	mobiler Fahrzeugeinstieg GL 5-8
14	Schraubenmoped
15	Gefahrstoffschrank
16	Patrouwater-Regal
17	Kragarmregal Metallwerkstatt
18	Kragarmregal Großkomponenten
23.1	fester Gleisabschluss
23.2	klappbarer Gleisabschluss
24	Regale
25	schwenkbare Deckenstromschiene (DSS)
26	Deckenstromschiene (DSS)
27	Abgas-Absauganlage
28	3,8 Kran
29	12,6t Kran
30	Wandhydrant

Höhenbezug SO= ± 0.00m = + 215.00m

Index	Datum	Name	Änderung

(Genehmigungsvermerk)

(Genehmigungsvermerk)

*Überschreitetapze oder 3D-Rendering Gebäude

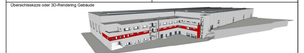

Genehmigungsplanung

Unterlage 7.12

Vorhabenträger:
HLB Hessische Landesbahn GmbH
Erlenstraße 2
60325 Frankfurt am Main

	Datum	Name
gez.	07.09.2022	Siebert / Vollmer
bearb.	07.09.2022	Siebert / Vollmer
geprüft	09.09.2022	Krarup
Höhensystem:	DHHN92	
Koordinatensystem:	KG 83/42	
Blattgröße:	1550 x 420 mm	
Maßstab:	1:100	

Genehmigungsplanung:
ARGE Butzbach
IBL GmbH - GGU GmbH
c/o IBL GmbH
39106 Magdeburg, Neie-Boim-Straße 6
e-mail: info@ib-plan.de - www.ib-plan.de
09.09.2022 Datum
gez. Krarup Unterschrift

Planverfasser:
IBL GmbH
Ingenieurbüro Lambrecht
39106 Magdeburg, Neie-Boim-Straße 6
e-mail: info@ib-plan.de - www.ib-plan.de
09.09.2022 Datum
gez. Krarup Unterschrift

Vorhaben:

Neubau Wartungseinrichtung in Butzbach

Fachgebiet: Hochbau

Planzeichen Nr.: GP_A_S_001

Plantitel:

Schnitt 1-1