Schnitt 2-2

M 1 : 100

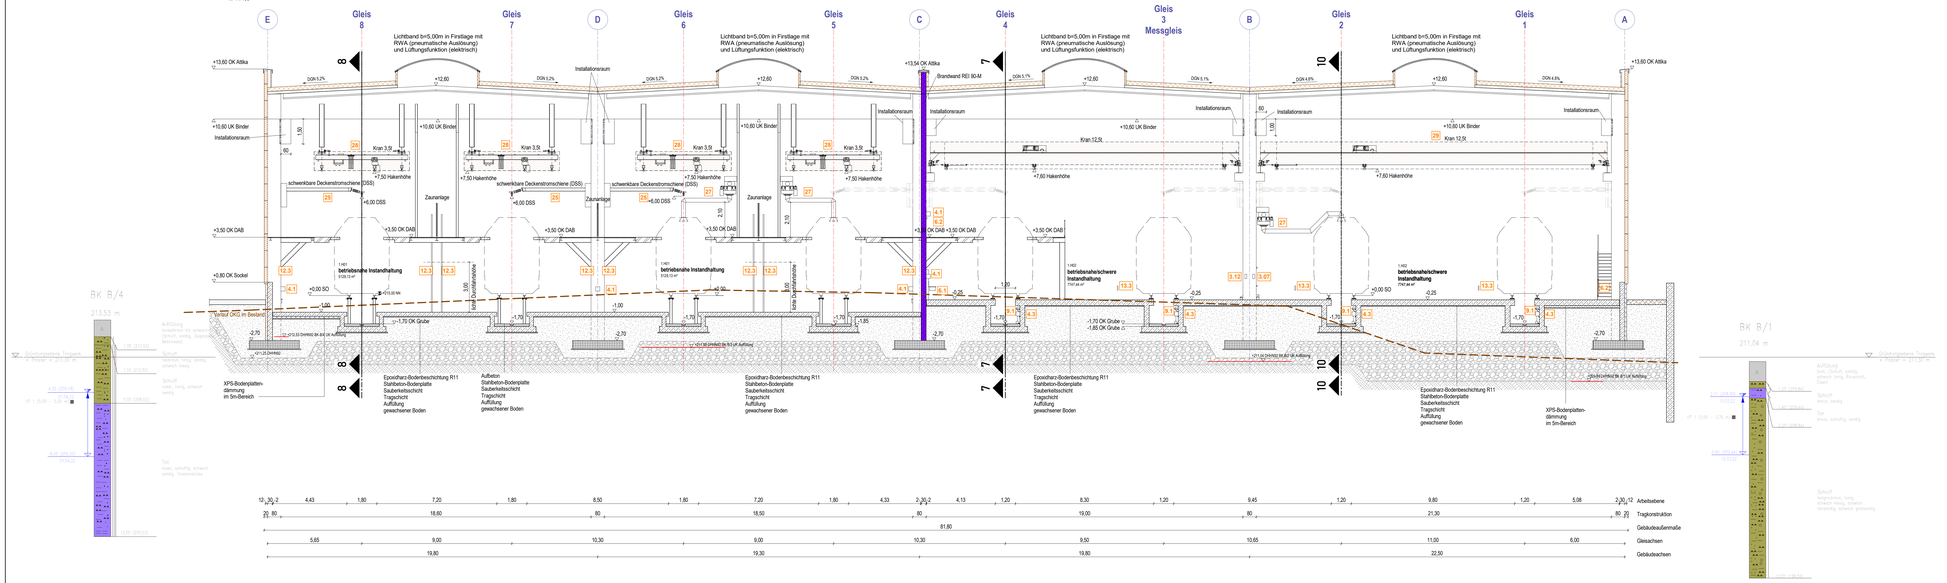

Legende Plandarstellung

Arbeitsebene OKFF 0,00m	Stahlbeton-Fertigteil
Arbeitsebene OKFF -0,25m	Trockenbaukonstruktion
Arbeitsebene OKFF -1,00m	Sandwichfassade Werkstatt
Arbeitsebene OKFF -1,70m	WDVS-Fassade Betriebsgebäude
Durchsteg	Wärmedämmung
Transportweg	Bodenplatten-Dämmung
Arbeitsraum DAB bzw. Gitterrostkonstruktion	Brandwand (BW) bzw. Bauart BW
Spaltüberbrückung DAB	Konstruktion feuerbeständig
Massivkonstruktion Stahlbeton/Mauerwerk	Konstruktion feuerhemmend
Ruhewasserstand	Bestandsgelände (Übernahme aus DGM)
	Bemessungswasserstand

Höhenbezug SO= ± 0.00m = + 215.00m

Index	Datum	Name	Änderung

(Genehmigungsvermerk)

(Genehmigungsvermerk)

*Überschnittsskizze oder 3D-Rendering Gebäude

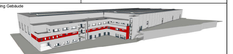

Genehmigungsplanung

Unterlage 7.13

Vorhabenträger:
Hessische Landesbahn GmbH
Erlenstraße 2
60325 Frankfurt am Main
Datum / Unterschrift

Gesamtplanung:
ARGE Butzbach
IBL GmbH - GGU GmbH
c/o IBL GmbH
39126 Magdeburg, Niels-Bohr-Straße 8
e-mail: info@ib-plan.de - www.ib-plan.de
09.09.2022 Datum
gez. Kranz Unterschrift

Planverfasser:
IBL GmbH
Ingenieurbüro Lambrecht
39126 Magdeburg, Niels-Bohr-Straße 8
e-mail: info@ib-plan.de - www.ib-plan.de
09.09.2022 Datum
gez. Kranz Unterschrift

	Datum	Name
Projekt-Nr.:		21017
gez.	07.09.2022	Siebert / Vollmer
bearb.	07.09.2022	Siebert / Vollmer
gepr.	09.09.2022	Kranz
Höhensystem:		DHHN92
Koordinatensystem:		KG 42/83
Blattgröße:		1550 x 420 mm
Maßstab:		1:100

Vorhaben:

Neubau Wartungseinrichtung in Butzbach

Fachanteile: Hochbau

Planschein Nr.: GP_A_S_002

Planinhalt:

Schnitt 2-2

Technische Ausstattungen

Ausstattungsnummer	Beschreibung
1	Tankleitung
2	Hauptschalter Kran
3.00	Hebebocklanlage 29
3.01	Steuerschrank Hebebocklanlage
3.02	Hebebocklanlage Gleis 1 Bedienpult 1
3.03	Hebebocklanlage Gleis 1 Bedienpult 2
3.04	Hebebocklanlage Gleis 1 Bedienpult 3
3.05	Hebebocklanlage Gleis 1 Zwischentaktcklose Schienenfuß
3.06	Steuerschrank Hebebocklanlage
3.07	Hebebocklanlage Gleis 2 Bedienpult 1
3.08	Hebebocklanlage Gleis 2 Bedienpult 2
3.09	Hebebocklanlage Gleis 2 Bedienpult 3
3.10	Hebebocklanlage Gleis 2 Zwischentaktcklose Schienenfuß
3.11	Steuerschrank Hebebocklanlage
3.12	Hebebocklanlage Gleis 3 Bedienpult 1
3.13	Hebebocklanlage Gleis 3 Bedienpult 2
3.14	Hebebocklanlage Gleis 3 Bedienpult 3
3.15	Hebebocklanlage Gleis 3 Zwischentaktcklose Schienenfuß
4.1	Wandverteiler Schuko & 16A CEE
4.2	Verteiler Schuko & 16A, 32A und 63A CEE
4.3	Wandsteckdose Schuko (Grube)
4.4	Schuko-Steckdose Schienenfuß
5	Druckluftanschluss mit 1-Anschluss für zwei Abgänge: 1x Schnellkupplung und 1x mit Druckminderer
6.1	Ausgussbecken + Brauchwasseranschluss
6.2	Brauchwasseranschluss
7.1	RWA-Zentrale
7.2	RWA-Auslösetaster
7.3	Zentrale Oberlichter (Lüftung)
7.4	Taster Oberlichter (Lüftung)
7.5	Taster Entrauchungsöffnung Treppenhaus (1x je Geschoss)
7.6	Taster mechanische Entrauchung DGI-Lager
7.7	Taster Entrauchungsöffnung Shuttlesegdlager
8.1	Glaufängewagen
10	Taster Lule Drehgestellager
11	Ruftaste Lastenaufzug
12.1	Steuerung Spaltüberbrückung DAB
12.2	Frontsturzabsicherung
12.3	Notabsteigeleiter DAB
13.1	Gleisübergang mit Bauzugrändar
13.2	mobile Aufbtelgeleiter GL 5-8
13.3	mobile DAB
13.4	mobile Treppen für mobile DAB
13.5	mobile Frontsturzbaühne
13.6	mobiler Fahrzeugeinsteig GL 1-4
13.7	mobiler Fahrzeugeinsteig GL 5-8
14	Schraubenmyel
15	Gefahrstoffschrank
16	Patternsator-Angst
17	Kragarmregal Metallwerkstatt
18	Kragarmregal Großkomponenten
23.1	fester Gleisbeschlaun
23.2	klappbarer Gleisbeschlaus
24	Regale
25	schwenkbare Deckenstromschiene (DSS)
26	Deckenstromschiene (DSS)
27	Abgas-Absaugeanlage
28	3,8 Kran
29	12,6 Kran
30	Wandhydrant