

**Ansicht Nord**

M 1:100




**Ansicht West**

M 1:100



**Ansicht Süd**

M 1:100

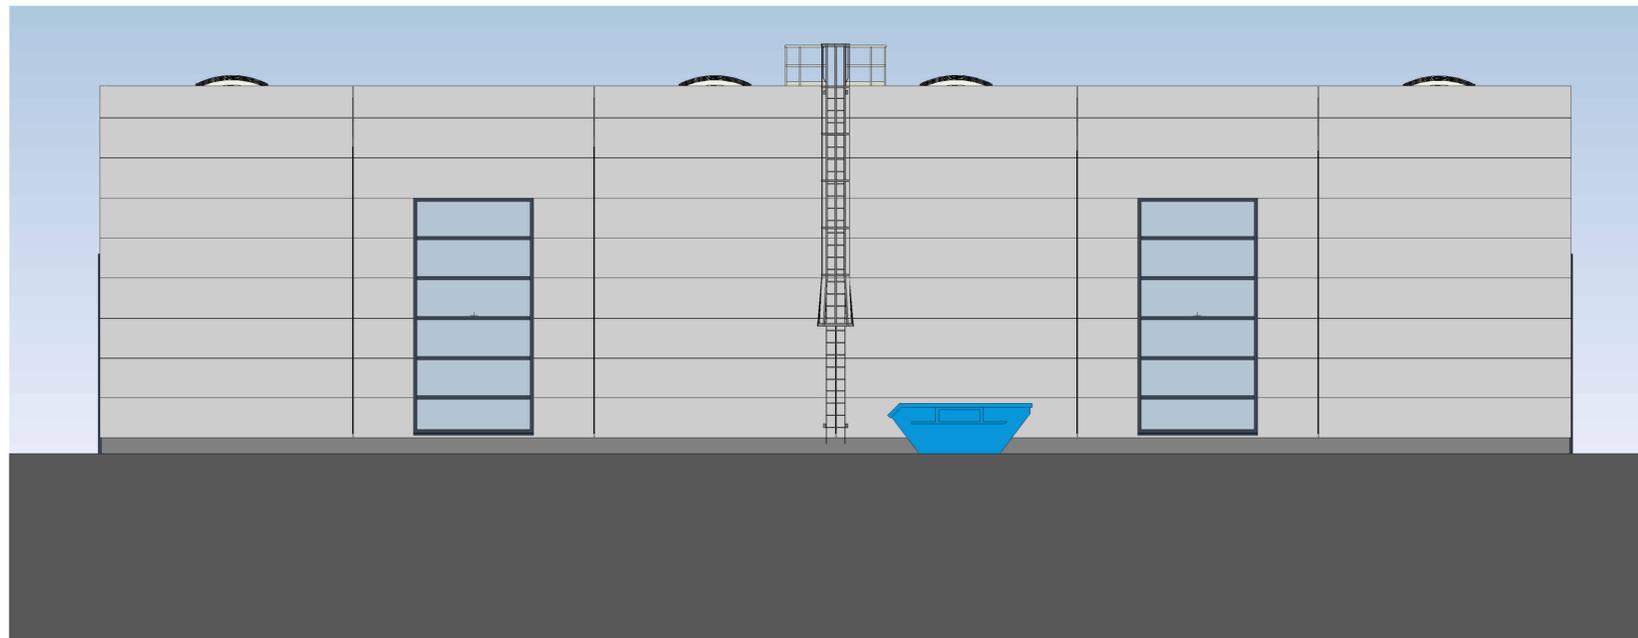


**Ansicht Ost**

M 1:100



Höhenbezug SO= ± 0.00m = + 215.00m

Index	Datum	Name	Änderung
(Genehmigungsvermerk)			(Genehmigungsvermerk)

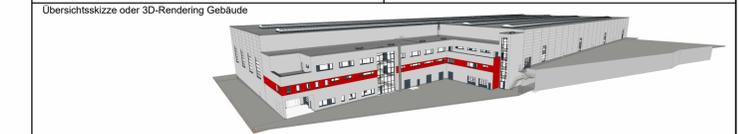

**Genehmigungsplanung** Unterlage 7.22

Vorhabenträger:		Projekt-Nr.: 21017	
<b>HLB</b> Hessische Landesbahn GmbH Erlenstraße 2 60325 Frankfurt am Main		Datum	Name
Generalplanung:		gez. 08.09.2022	Siebert / Volmer
<b>ARGE Butzbach</b>		bearb. 08.09.2022	Siebert / Volmer
<b>IBL GmbH - GGU GmbH</b>		gepr. 08.09.2022	Kranz
c/o IBL GmbH 39106 Magdeburg, Niels-Bohr-Straße 8 e-mail: info@ibl-plan.de - www.ibl-plan.de		09.09.2022 Datum	gez. Kranz Unterschrift
Planverfasser:		Höhensystem: DHHN92	
<b>IBL GmbH</b> Ingenieurbüro Lambrecht 39106 Magdeburg, Niels-Bohr-Straße 8 e-mail: info@ibl-plan.de - www.ibl-plan.de		09.09.2022 Datum	gez. Kranz Unterschrift
Vorhaben:		Koordinatensystem: KG 42/83	
<b>Neubau Wartungseinrichtung in Butzbach</b>		Blattgröße: 900 x 420 mm	
Fachsparte: Hochbau		Maßstab: 1 : 100	
Planzeichen Nr.: GP_A_A_101			

Ansichten Kombigebäude