



Schnitt 1 - 1
M 1 : 100

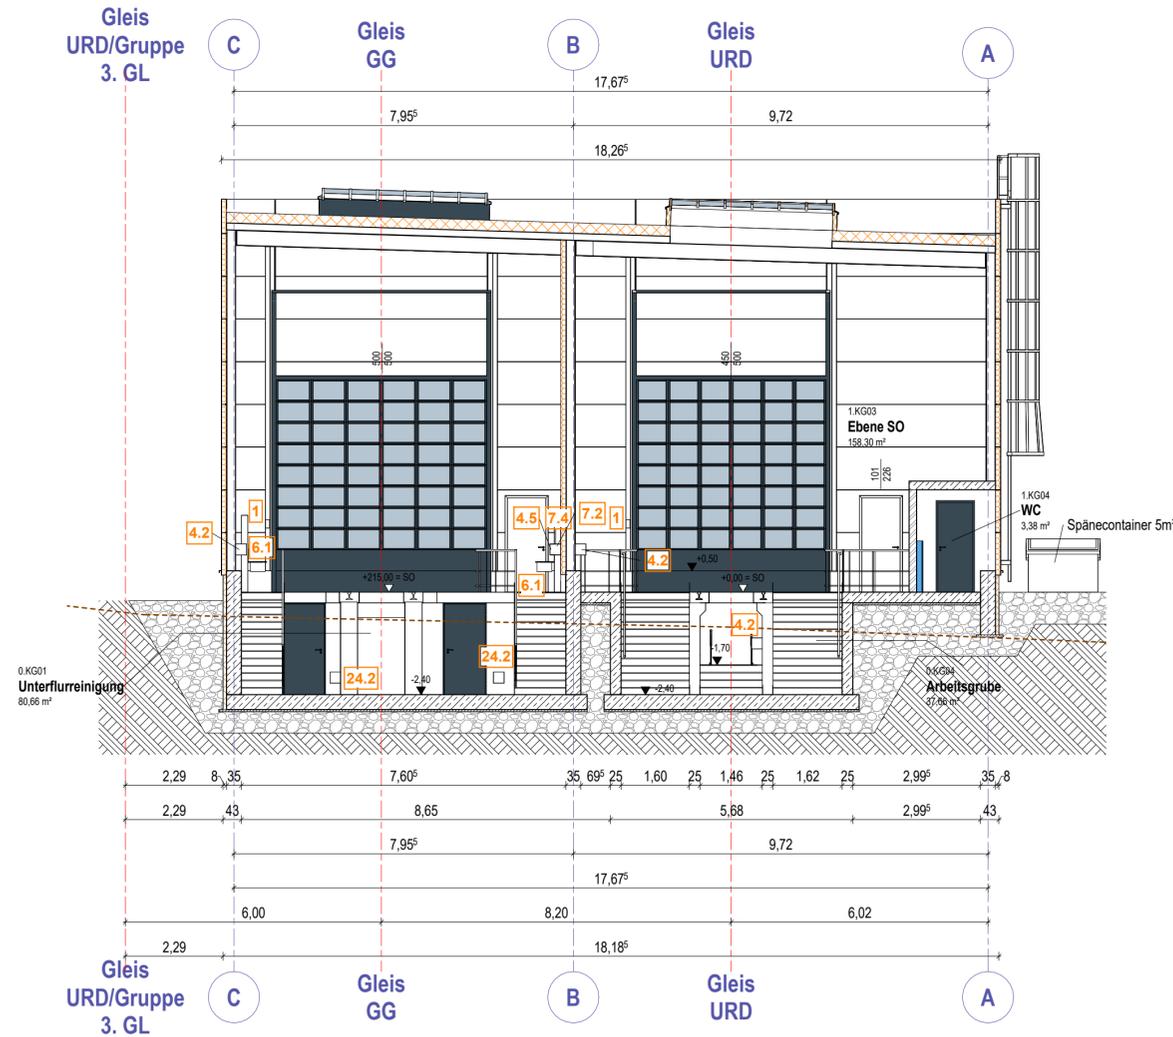

Schnitt 2 - 2
M 1 : 100

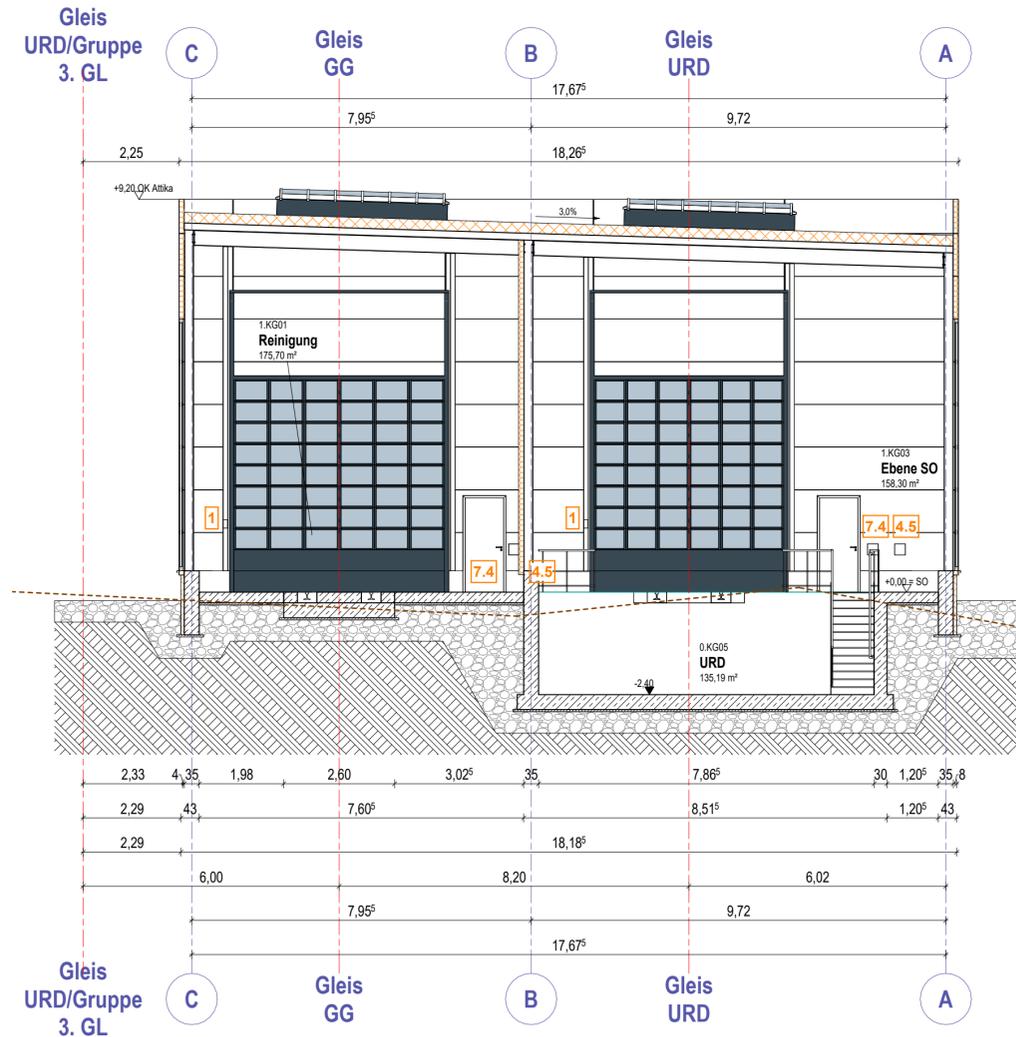

Legende Ausstattung	
Ausstattungsnummer	Beschreibung
1	Torsteuerung
4.2	Verteiler Schuko + 16A, 32A und 63A CEE
4.5	Fremdeinspeisung 400V 63A
6.1	Ausgussbecken mit Brauchwasseranschluss
7.1	RWA-Zentrale
7.2	RWA-Auslösetaster
7.3	Zentrale Oberlichter (Lüftung)
7.4	Taster Oberlichter (Lüftung)
24.1	Hochdruckreiniger stationär mit Durchlauferhitzer
24.2	Zapfstelle Hochdruckreiniger

Legende Plandarstellung	
	Stahlbeton-Fertigteil
	Arbeitsebene OKFF 0,00m
	Arbeitsebene OKFF -0,25m
	Arbeitsebene OKFF -1,00m
	Arbeitsebene OKFF -1,70m
	Durchstieg
	Transportweg
	Arbeitsraum DAB bzw. Gitterrostkonstruktion
	Spaltüberbrückung DAB
	Massivkonstruktion Stahlbeton/Mauerwerk
	Trockenbaukonstruktion
	Sandwichfassade Werkstatt
	WDVS-Fassade Betriebsgebäude
	Wärmedämmung
	Bodenplatten-Dämmung
	Brandwand (BW) bzw. Bauart BW
	Konstruktion feuerbeständig
	Konstruktion feuerhemmend
	Bestandsgelände (Übernahme aus DGM)

Höhenbezug SO= ± 0.00m = + 215.00m

Index	Datum	Name	Änderung
(Genehmigungsvermerk)			(Genehmigungsvermerk)

Übersichtsskizze oder 3D-Rendering Gebäude

Genehmigungsplanung Unterlage 7.25

Vorhabenträger:		Projekt-Nr.: 21017	
HLB Hessische Landesbahn GmbH Erlenstraße 2 60325 Frankfurt am Main		Datum	Unterschrift
Generalplanung:		gez.	08.09.2022 Siebert / Volmer
ARGE Butzbach IBL GmbH - GGU GmbH c/o IBL GmbH 39106 Magdeburg, Niels-Bohr-Straße 8 e-mail: info@ibl-plan.de - www.ibl-plan.de		IBL	GGU
Planverfasser:		09.09.2022 Datum	gez. Kranz Unterschrift
IBL GmbH Ingenieurbüro Lambrecht 39106 Magdeburg, Niels-Bohr-Straße 8 e-mail: info@ibl-plan.de - www.ibl-plan.de		IBL	gez. Kranz Unterschrift
Vorhaben:		Höhensystem: DHHN92	
Neubau Wartungseinrichtung in Butzbach		Koordinatensystem: KG 42/83	
Fachsparte: Hochbau		Blattgröße: 841 x 400 mm	
Planinhalt:		Maßstab: 1:50	
Planzeichen Nr.: GP_A_S_101			

Schnitte Kombigebäude