Grundriss Lagergebäude 1 OKFF=SO ±0,00m

M 1 : 200

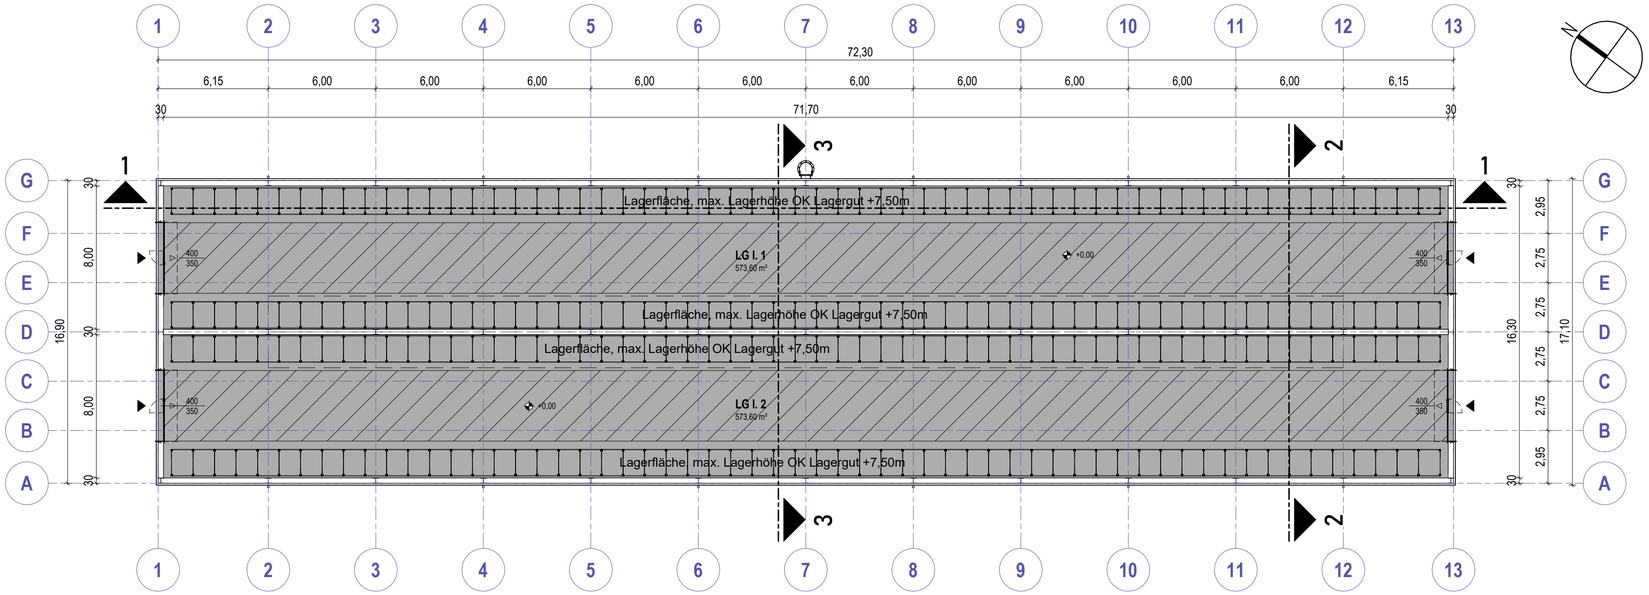

Dachaufsicht

M 1 : 200

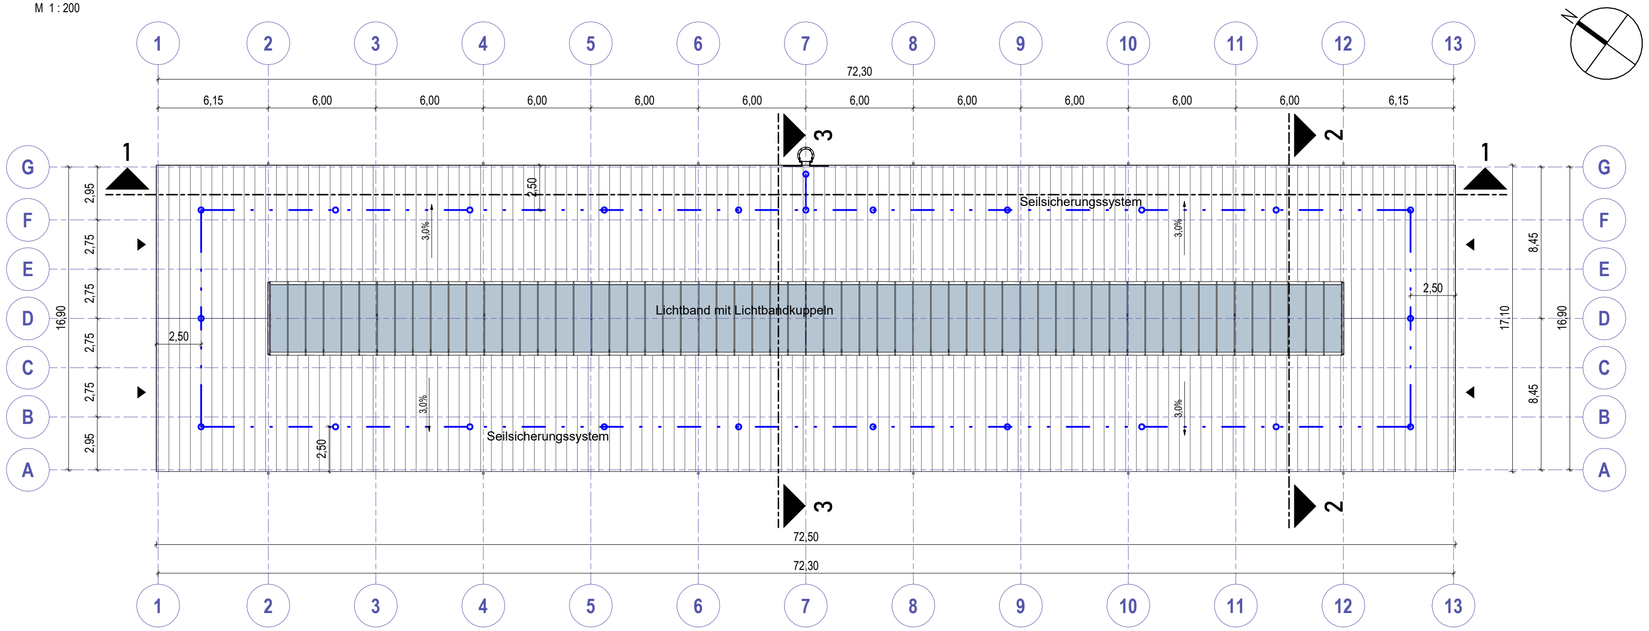

Legende Plandarstellung

- Arbeitsebene OKFF 0,00m
- Arbeitsebene OKFF -0,25m
- Arbeitsebene OKFF -1,00m
- Arbeitsebene OKFF -1,70m
- Durchstieg
- Transportweg
- Arbeitsraum DAB bzw. Gitterrostkonstruktion
- Spaltüberbrückung DAB
- Massivkonstruktion Stahlbeton/Mauerwerk
- Stahlbeton-Fertigteil
- Trockenbaukonstruktion
- Sandwichfassade Werkstatt
- WDVS-Fassade Betriebsgebäude
- Wärmedämmung
- Bodenplatten-Dämmung
- Brandwand (BW) bzw. Bauart BW
- Konstruktion feuerbeständig
- Konstruktion feuerhemmend
- Bestandsgelände (Übernahme aus DGM)

Höhenbezug SO= ± 0.00m = + 215.00m

Index	Datum	Name	Änderung

(Genehmigungsvermerk)

(Genehmigungsvermerk)

Übersichtsskizze oder 3D-Rendering Gebäude

Genehmigungsplanung — Unterlage 7.27

Vorhabenträger:
Hessische Landesbahn GmbH
Erlenstraße 2
60325 Frankfurt am Main
Datum Unterschrift

Generalplanung:
ARGE Butzbach
IBL GmbH - GGU GmbH
c/o IBL GmbH
39106 Magdeburg, Niels-Bohr-Straße 8
e-mail: info@ibl-plan.de - www.ibl-plan.de
09.09.2022 Datum
gez. Kranz Unterschrift

Planverfasser:
IBL GmbH
Ingenieurbüro Lambrecht
39106 Magdeburg, Niels-Bohr-Straße 8
e-mail: info@ibl-plan.de - www.ibl-plan.de
09.09.2022 Datum
gez. Kranz Unterschrift

Projekt-Nr.:	21017	
	Datum	Name
gez.	08.09.2022	Siebert / Volmer
bearb.	08.09.2022	Siebert / Volmer
gepr.	08.09.2022	Kranz
Höhensystem:	DHHN 92	
Koordinatensystem:	KG 42/83	
Blattgröße:	700 x 420 mm	
Maßstab:	1:200	

Vorhaben:

Neubau Wartungseinrichtung in Butzbach

Fachsparte: Hochbau

Planzeichen Nr.: GP_A_G_201

Planinhalt:

Grundriss / Dachaufsicht Lagergebäude I