



Ansicht Nord - Ost

M 1 : 200

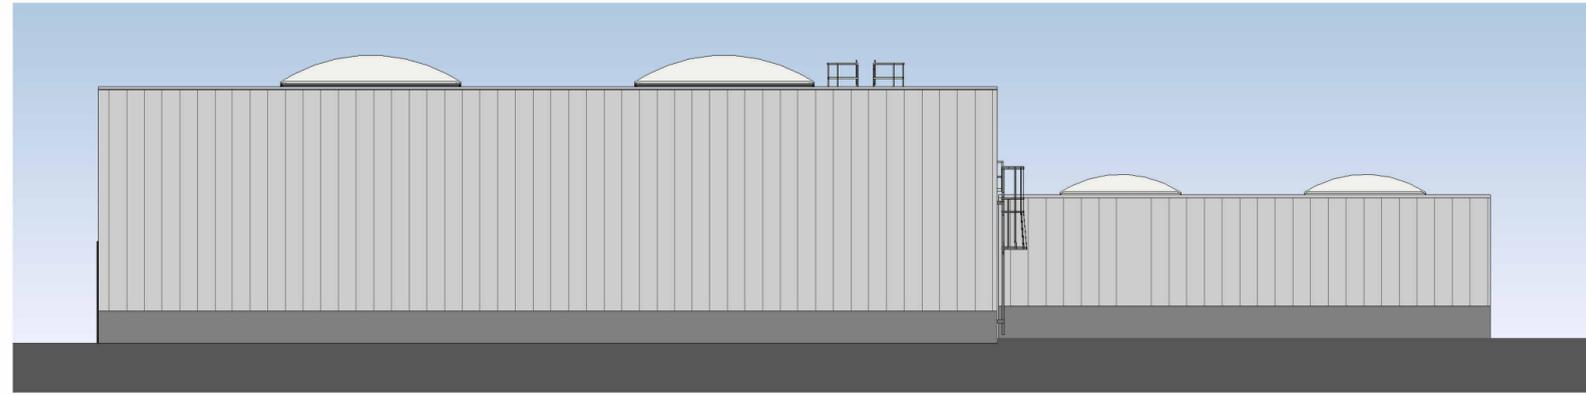

Ansicht Süd - West

M 1 : 200

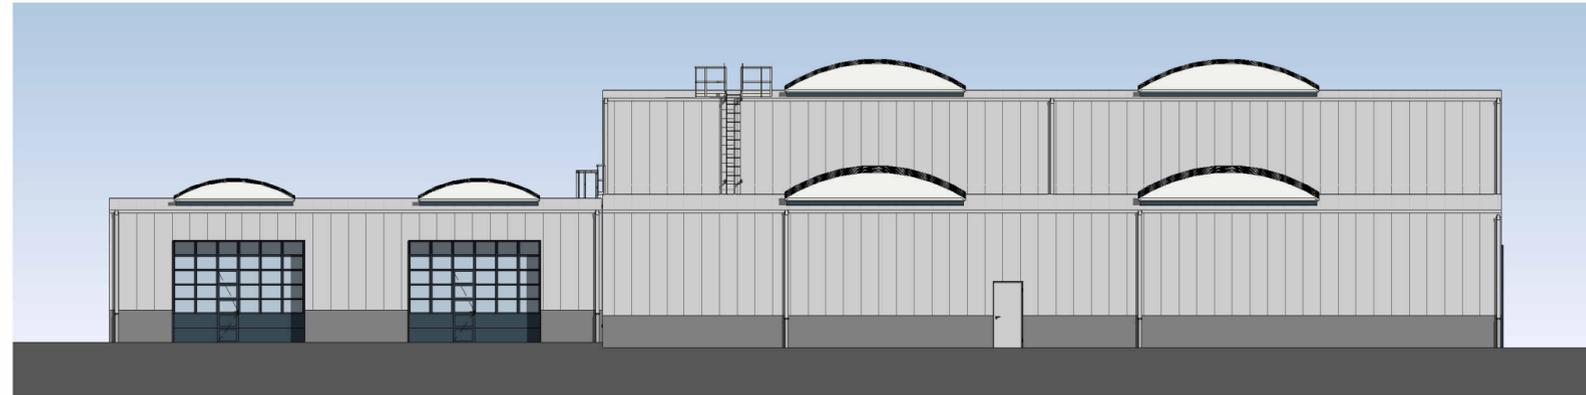


Ansicht Süd - Ost

M 1 : 200



Ansicht Nord - West

M 1 : 200

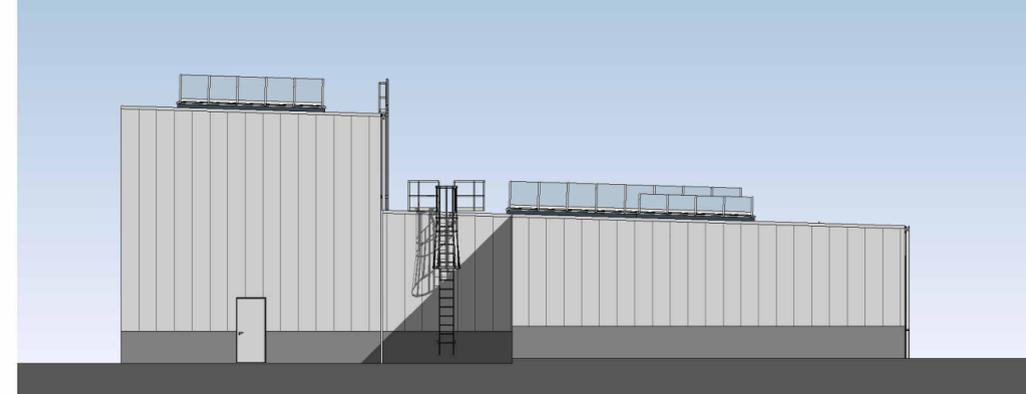

Höhenbezug SO= ± 0.00m = + 215.00m

Index	Datum	Name	Änderung

(Genehmigungsvermerk)	(Genehmigungsvermerk)
-----------------------	-----------------------



Genehmigungsplanung Unterlage 7.29

Vorhabenträger:		Hessische Landesbahn GmbH		Projekt-Nr.: 21017	
 Erlenstr. 2 60325 Frankfurt am Main		Datum		Name	
Generalplanung:		Datum		Unterschrift	
ARGE Butzbach IBL GmbH - GGU GmbH c/o IBL GmbH 39106 Magdeburg, Niels-Bohr-Straße 8 e-mail: info@ibl-plan.de - www.ibl-plan.de		09.09.2022		gez. Kranz	
 		Datum		Unterschrift	
Planverfasser:		Datum		Unterschrift	
IBL GmbH Ingenieurbüro Lambrecht 39106 Magdeburg, Niels-Bohr-Straße 8 e-mail: info@ibl-plan.de - www.ibl-plan.de		09.09.2022		gez. Kranz	
		Datum		Unterschrift	
Vorhaben:		Höhensystem: DHHN92			
Neubau Wartungseinrichtung in Butzbach		Koordinatensystem: KG 42/83			
Fachsparte: Hochbau		Blattgröße: 594 x 297 mm			
Planinhalt:		Maßstab: 1 : 200			
Planzeichen Nr.: GP_A_A_301					

Ansichten Lagergebäude II, III und IV