



Schnitt 1-1

M 1 : 200

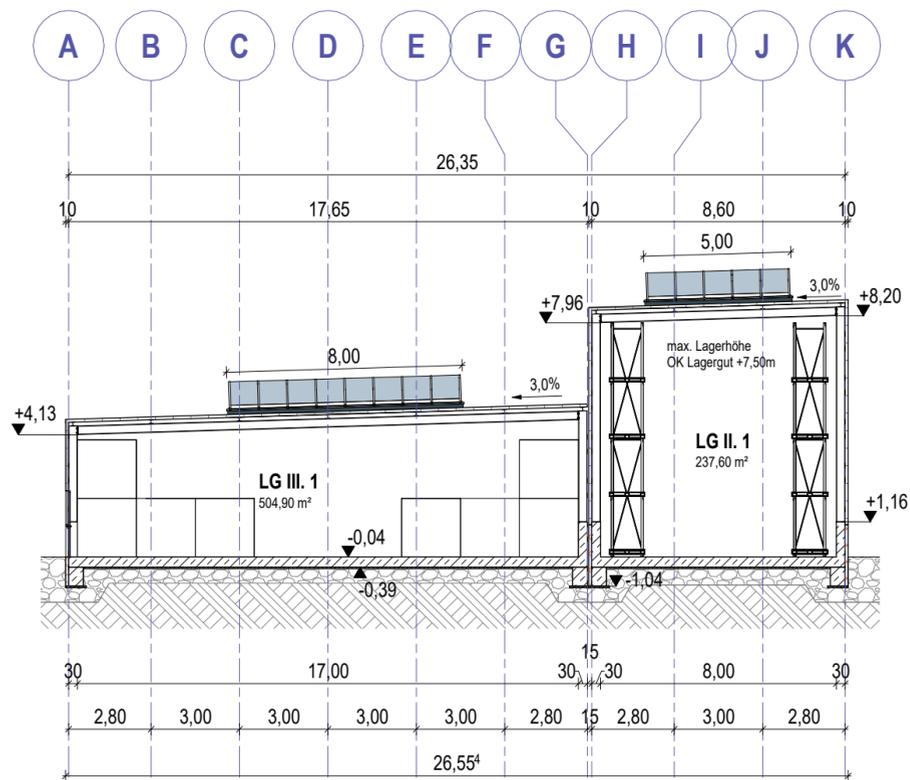


Schnitt 2-2

M 1 : 200

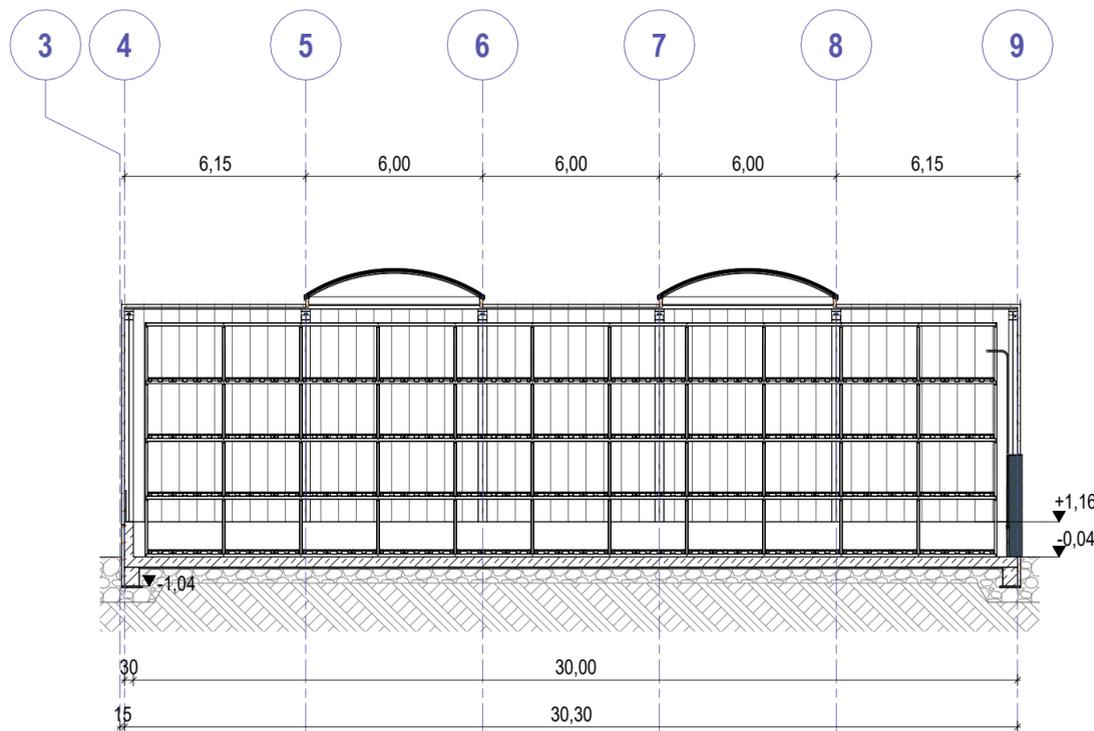


Schnitt 3-3

M 1 : 200

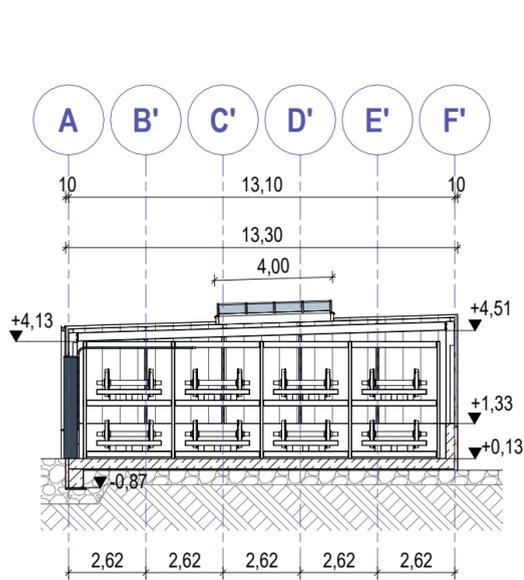

Schnitt 4-4


M 1 : 200

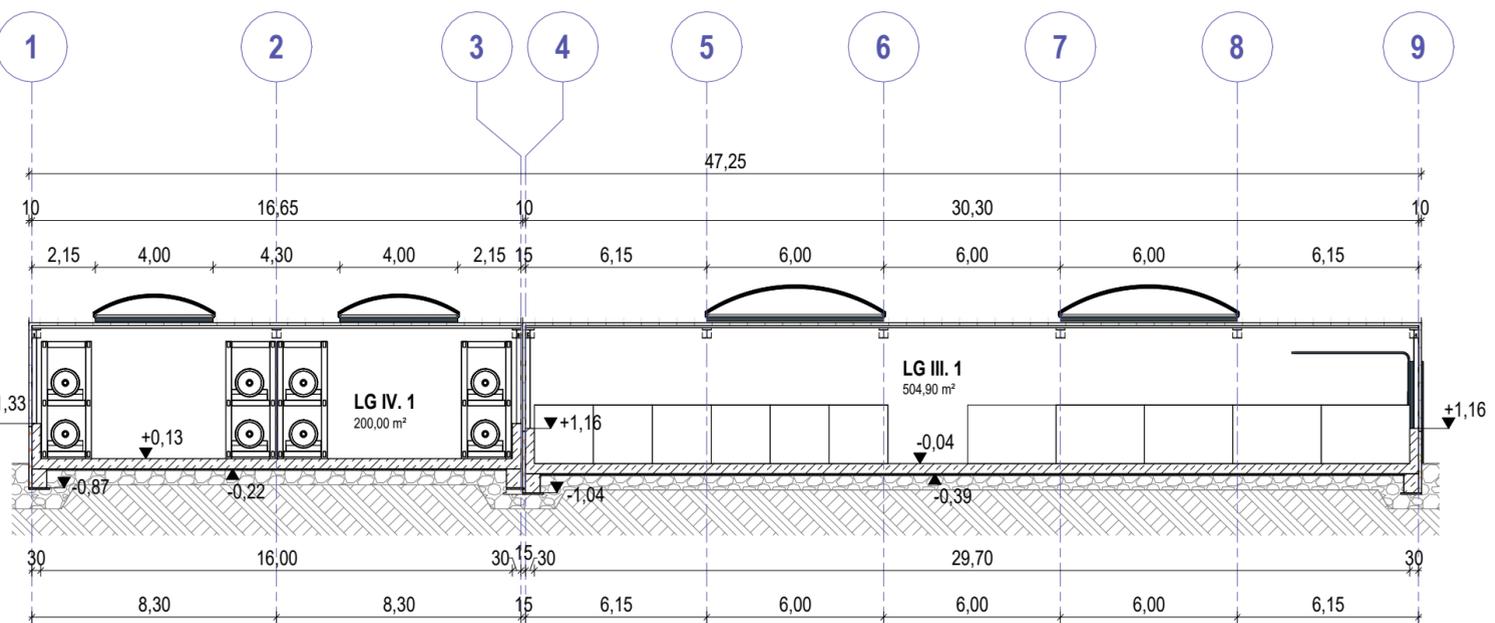

Höhenbezug SO= ± 0.00m = + 215.00m

Index	Datum	Name	Änderung

(Genehmigungsvermerk)	(Genehmigungsvermerk)
-----------------------	-----------------------

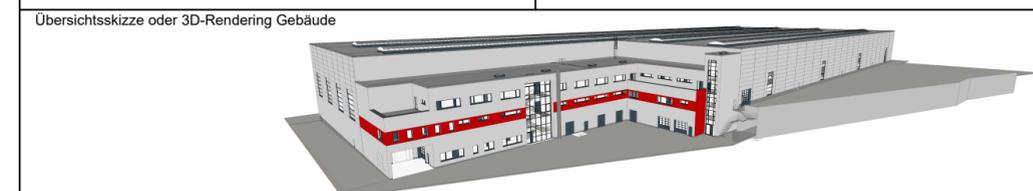

Genehmigungsplanung Unterlage 7.31

Vorhabenträger:		Projekt-Nr.: 21017	
HLB Hessische Landesbahn GmbH Erlenstraße 2 60325 Frankfurt am Main		Datum	Unterschrift
Generalplanung:		gez.	08.09.2022 Siebert / Volmer
ARGE Butzbach IBL GmbH - GGU GmbH c/o IBL GmbH 39106 Magdeburg, Niels-Bohr-Straße 8 e-mail: info@ibl-plan.de - www.ibl-plan.de		bearb.	08.09.2022 Siebert / Volmer
Planverfasser:		gepr.	08.09.2022 Kranz
IBL GmbH Ingenieurbüro Lambrecht 39106 Magdeburg, Niels-Bohr-Straße 8 e-mail: info@ibl-plan.de - www.ibl-plan.de		Höhensystem: DHHN92	
Vorhaben:		Koordinatensystem: KG 42/83	
Blattgröße: 594 x 297 mm		Maßstab: 1 : 200	

Neubau Wartungseinrichtung in Butzbach

Fachsparte: Hochbau	Planzeichen Nr.: GP_A_S_301
---------------------	-----------------------------

Schnitte Lagergebäude II, III und IV