



Dachaufsicht  
M 1:200

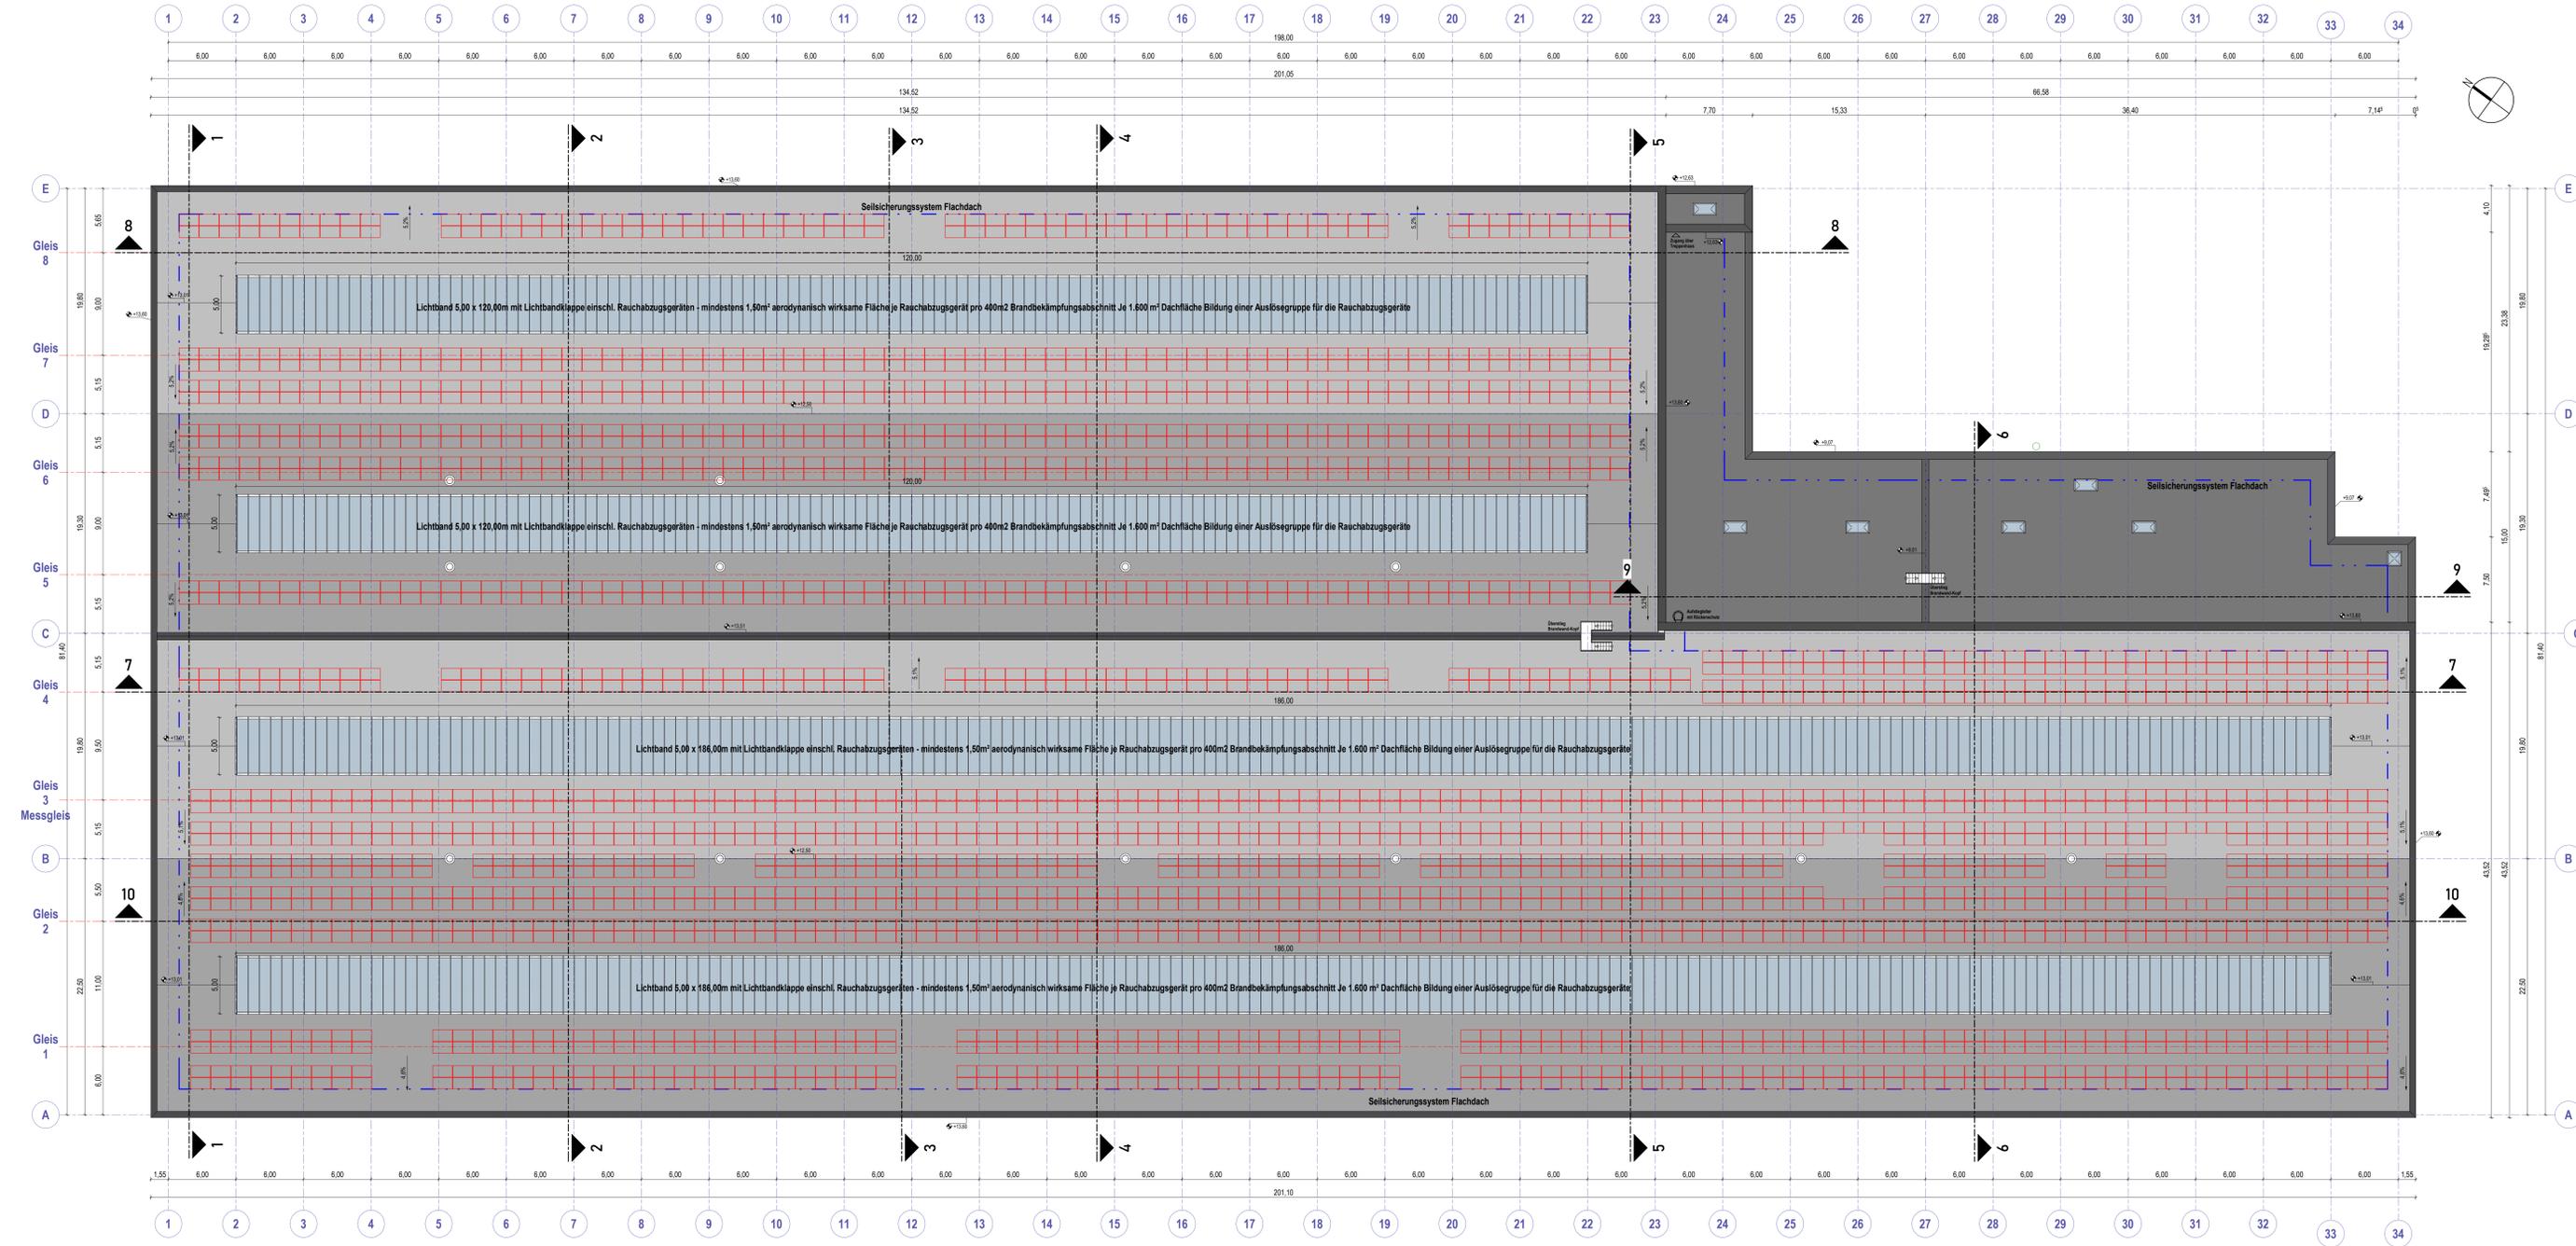

Photovoltaikanlagen

Höhenbezug SO = ± 0.00m = + 215.00m

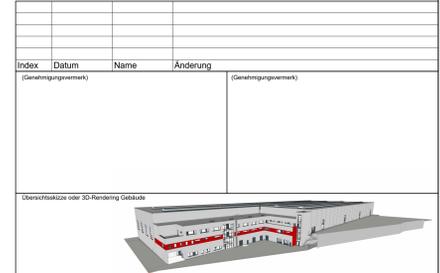

Genehmigungsplanung Unterlage 7.5

Vorhabenführer: <b>HLB Hessische Landesbahn GmbH</b> Eisenstraße 2 60228 Frankfurt am Main		Projekt-Nr.: 21017	
Genehmigungsplan: <b>ARGE Butzbach IBL GmbH - GGU GmbH</b> IBL-GU-Ges. 39100 Magdeburg, Neue-Bahn-Station 8 arbeits@ibl-gu-ges.de - www.ibl-gu.de		Datum: 09.09.2022	
Planverfasser: <b>IBL GmbH</b> Regenerstraße/Lambrecht 39100 Magdeburg, Neue-Bahn-Station 8 arbeits@ibl-gu-ges.de - www.ibl-gu.de		Datum: 09.09.2022	
Genehmigungsplan: <b>IBL GGU</b>		Datum: 09.09.2022	
Unterschrift: gez. Kranz		Unterschrift: gez. Kranz	
Datum: 09.09.2022		Datum: 09.09.2022	
Koordinatensystem: DHN92		Koordinatensystem: KG 42/83	
Blattgröße: 1500 x 700 mm		Blattgröße: 1500 x 700 mm	
Maststab: 1:200		Maststab: 1:200	

Neubau Wartungseinrichtung in Butzbach

Fachgebiet: Hochbau	Planzeichen-Nr.: GP_A_G_004
------------------------	--------------------------------

Dachaufsicht