Grundriss BG Ebene 1 OKFF - 0,25m

M 1 : 100

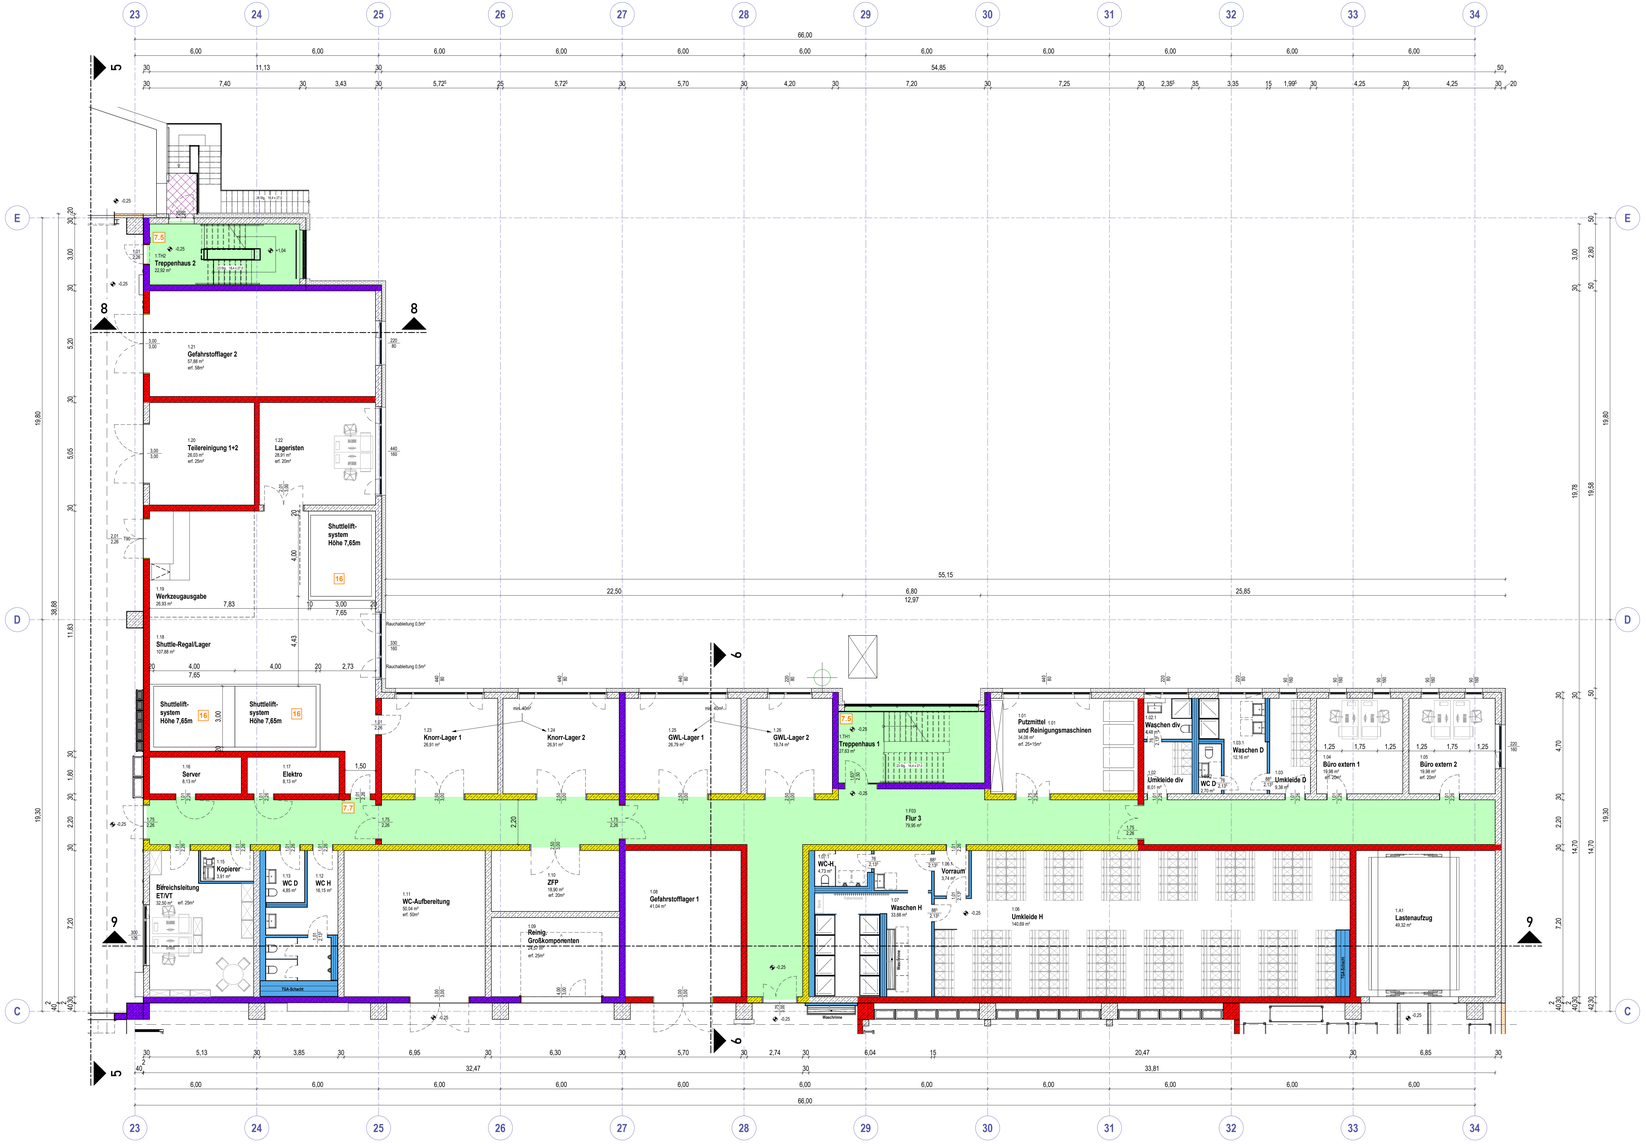

Legende Plandarstellung

- Arbeitsebene OKFF 0,00m
- Arbeitsebene OKFF -0,25m
- Arbeitsebene OKFF -1,00m
- Arbeitsebene OKFF -1,70m
- Durchstieg
- Transportweg
- Arbeitsraum DAB bzw. Gitterrostkonstruktion
- Spaltüberbrückung DAB
- Massivkonstruktion Stahlbeton/Mauerwerk
- Ruhewasserstand
- Stahlbeton-Fertigteil
- Trockenbaukonstruktion
- Sandwichfassade Werkstatt
- WDVS-Fassade Betriebsgebäude
- Wärmedämmung
- Bodenplatten-Dämmung
- Brandwand (BW) bzw. Bauart BW
- Konstruktion feuerbeständig
- Konstruktion feuerhemmend
- Bestandsgeländer (Übernahme aus DGM)
- Bemessungswasserstand

Technische Ausstattungen

Ausstattungsnummer	Beschreibung
1	Torsteuerung
2	Hauptschalter Kran
3.00	Hebebockanlage 25t
3.01	Steuerschrank Hebebockanlage
3.02	Hebebockanlage Gleis 1 Bedienpult 1
3.03	Hebebockanlage Gleis 1 Bedienpult 2
3.04	Hebebockanlage Gleis 1 Bedienpult 3
3.05	Hebebockanlage Gleis 1 Zwischensteckdose Schienenfuß
3.06	Steuerschrank Hebebockanlage
3.07	Hebebockanlage Gleis 2 Bedienpult 1
3.08	Hebebockanlage Gleis 2 Bedienpult 2
3.09	Hebebockanlage Gleis 2 Bedienpult 3
3.10	Hebebockanlage Gleis 2 Zwischensteckdose Schienenfuß
3.11	Steuerschrank Hebebockanlage
3.12	Hebebockanlage Gleis 3 Bedienpult 1
3.13	Hebebockanlage Gleis 3 Bedienpult 2
3.14	Hebebockanlage Gleis 3 Bedienpult 3
3.15	Hebebockanlage Gleis 3 Zwischensteckdose Schienenfuß
4.1	Wandverteiler Schuko & 16A CEE
4.2	Verteiler Schuko & 16A, 32A und 63A CEE
4.3	Wandsteckdose Schuko (Grube)
4.4	Schuko-Steckdose Schienenfuß
5	Druckluftanschluss mit Y-Anschluss für zwei Abgänge: 1x Schnellkupplung und 1x mit Druckminderer
6.1	Ausgussbecken + Brauchwasseranschluss
6.2	Brauchwasseranschluss
7.1	RWA-Zentrale
7.2	RWA-Auslösetaster
7.3	Zentrale Oberlichter (Lüftung)
7.4	Taster Oberlichter (Lüftung)
7.5	Taster Entrauchungsöffnung Treppenhaus (1x je Geschoss)
7.6	Taster mechanische Entrauchung OG-Lager
7.7	Taster Entrauchungsöffnung Shuttleregallager
9.1	Ölauffangwagen
10	Taster Luke Drehgestelllager
11	Ruftaste Lastenaufzug
12.1	Steuerung Spaltüberbrückung DAB
12.2	Frontsturzabsicherung
12.3	Notabstiegsleiter DAB
13.1	Gleisübergang mit Steckgeländer
13.2	mobile Aufstiegsleiter Gl. 5-8
13.3	mobile DAB
13.4	mobile Treppen für mobile DAB
13.5	mobile Frontarbeitsbühne
13.6	mobiler Fahrzeugeinstieg Gl. 1-4
13.7	mobiler Fahrzeugeinstieg Gl. 5-8
14	Schraubenregal
15	Gefahrstoffschrank
16	Paternoster-Regal
17	Kragarmregal Metallwerkstatt
18	Kragarmregal Großkomponenten
23.1	fester Gleisabschluss
23.2	klappbarer Gleisabschluss
24	Regale
25	schwenkbare Deckenstromschiene (DSS)
26	Deckenstromschiene (DSS)
27	Abgas-Absauganlage
28	3,0t Kran
29	12,0t Kran
30	Wandhydrant

Höhenbezug SO= ± 0.00m = + 215.00m

Index	Datum	Name	Änderung

(Genehmigungsvermerk)

(Genehmigungsvermerk)

Übersichtsskizze oder 3D-Rendering Gebäude

Genehmigungsplanung — Unterlage 7.8

Vorhabenträger:
HLB Hessische Landesbahn GmbH
Erlenstraße 2
60325 Frankfurt am Main
Datum: Unterschrift:

Generalplanung:
ARGE Butzbach
IBL GmbH - GGU GmbH
c/o IBL GmbH
39106 Magdeburg, Niels-Bohr-Straße 8
e-mail: info@ibl-plan.de - www.ibl-plan.de
09.09.2022 Datum: gez. Kranz Unterschrift

Planverfasser:
IBL GmbH
Ingenieurbüro Lambrecht
39106 Magdeburg, Niels-Bohr-Straße 8
e-mail: info@ibl-plan.de - www.ibl-plan.de
09.09.2022 Datum: gez. Kranz Unterschrift

Vorhaben:

Neubau Wartungseinrichtung in Butzbach

Fachbereich: Hochbau
Planzeichen Nr.: GP_A_G_007

Planinhalt:

Grundriss BG Ebene 1 OKFF -0,25m

	Datum	Name
Projekt-Nr.:		21017
gez.	07.09.2022	Siebert / Vollmer
bearb.	07.09.2022	Siebert / Vollmer
gepr.	09.09.2022	Kranz
Höhensystem:		DHHN92
Koordinatensystem:		KG 42/B3
Blattgröße:		1250 x 650 mm
Maßstab:		1:100