


Ausstattungsnummer	Beschreibung
1	Tischleuchtung
2	Hauptschalter Kran
3.00	Hebebockanlage 25t
3.01	Steuerschrank Hebebockanlage
3.02	Hebebockanlage Gleits 1 Bediennip 1
3.03	Hebebockanlage Gleits 1 Bediennip 2
3.04	Hebebockanlage Gleits 1 Bediennip 3
3.05	Hebebockanlage Gleits 1 Zwischensteckdose Schienenfuß
3.06	Steuerschrank Hebebockanlage
3.07	Hebebockanlage Gleits 2 Bediennip 1
3.08	Hebebockanlage Gleits 2 Bediennip 2
3.09	Hebebockanlage Gleits 2 Bediennip 3
3.10	Hebebockanlage Gleits 2 Zwischensteckdose Schienenfuß
3.11	Steuerschrank Hebebockanlage
3.12	Hebebockanlage Gleits 3 Bediennip 1
3.13	Hebebockanlage Gleits 3 Bediennip 2
3.14	Hebebockanlage Gleits 3 Bediennip 3
3.15	Hebebockanlage Gleits 3 Zwischensteckdose Schienenfuß
4.1	Wandverteiler Schuko & 16A CEE
4.2	Verteiler Schuko & 16A, 32A und 63A CEE
4.3	Wandsteckdose Schuko (Grube)
4.4	Schuko-Steckdose Schienenfuß
5	Druckluftanschluss mit Y-Anschluss für zwei Abgänge: 1x Schnellkupplung und 1x mit Druckminderer
6.1	Ausgussbockel + Brauchwasseranschluss
6.2	Brauchwasseranschluss
7.1	RWA-Zentrale
7.2	RWA-Auslösetaster
7.3	Zentrale Oberlichter (Lüftung)
7.4	Taster Oberlichter (Lüftung)
7.5	Taster Entrauchungsöffnung Treppenhaus (1x je Geschoss)
7.6	Taster mechanische Entrauchung DG-Lager
7.7	Taster Entrauchungsöffnung Shuttlergallager
8.1	Öltaflungswagen
10	Taster Luke Drehgestelllager
11	Ruftaste Lastenaufzug
12.1	Steuerung Spaltüberbrückung DAB
12.2	Frontsturzbremsung
12.3	Notabstiegleiter DAB
13.1	Gleisübergang mit Stockgeländer
13.2	mobile Aufstiegleiter Gl. 5-8
13.3	mobile DAB
13.4	mobile Troggen für mobile DAB
13.5	mobile Frontarbeitsbühne
13.6	mobiler Fahrzeugeinstieg Gl. 1-4
13.7	mobiler Fahrzeugeinstieg Gl. 5-8
14	Schraubenregal
15	Gefahrstoffschrank
16	Palmeroster-Regal
17	Kragarmregal Metallwerkstatt
18	Kragarmregal Großkomponenten
21	fester Gleisabschluss
22.2	klappbarer Gleisabschluss
24	Regale
25	schwenkbare Deckenstromschiene (DSS)
26	Deckenstromschiene (DSS)
27	Abgas-Absauganlage
28	3,5t Kran
29	12,5t Kran
30	Wandhydrant

Legende Plandarstellung	
	Arbeitsfläche OKFF 0,00m
	Arbeitsfläche OKFF -0,25m
	Arbeitsfläche OKFF -1,00m
	Arbeitsfläche OKFF -1,70m
	Durchstieg
	Transportweg
	Arbeitsraum DAB bzw. Gitterrostkonstruktion
	Spaltüberbrückung DAB
	Massivkonstruktion Stahlbeton/Mauerwerk
	Ruhewasserstand
	Bemessungswasserstand
	Stahlbeton-Fertigteile
	Trockenbaukonstruktion
	Sandwichfassade Werkstatt
	WDVS-Fassade Betriebsgebäude
	Wärmedämmung
	Bodenplatten-Dämmung
	Brandwand (BW) bzw. Bauart BW
	Konstruktion feuerbeständig
	Bestandsgelände (Übernahme aus DGM)
	Bemessungswasserstand

Höhenbezug SO= ± 0.00m = + 215.00m

Index	Datum	Name	Änderung
(Genehmigungsvormerk)			(Genehmigungsvormerk)

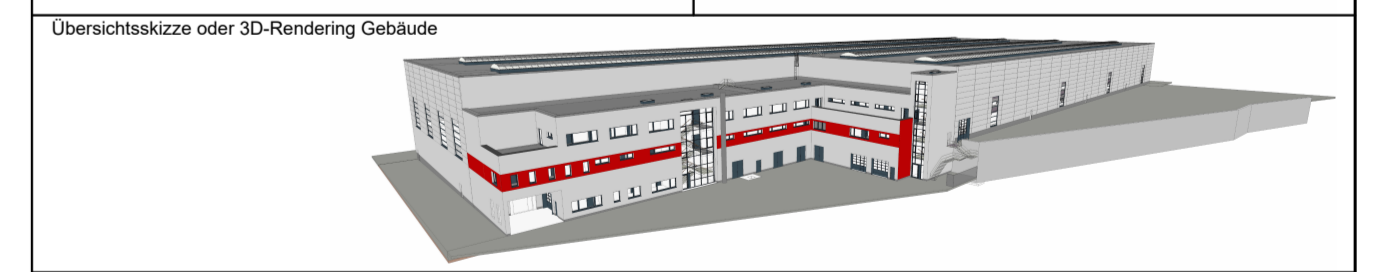

Genehmigungsplanung Unterlage 7.9

Vorbereitender: Hessische Landesbahn GmbH Erlenerstraße 2 60329 Frankfurt am Main		Projekt-Nr.: 21017 Datum: 07.09.2022 Name: Siebert / Volmer	
Genehmigender: ARGE Butzbach IBL GmbH - GGU GmbH s/o IBL GmbH 39100 Magdeburg, Nils-Bohr-Strasse 8 e-mail: info@ibl-plan.de - www.ibl-plan.de		Datum: 09.08.2022 gez. Kranz Unterschrift	
Planverfasser: IBL GmbH Ingenieurbüro Lambrecht 39100 Magdeburg, Nils-Bohr-Strasse 8 e-mail: info@ibl-plan.de - www.ibl-plan.de		Datum: 09.08.2022 gez. Kranz Unterschrift	
Vorhaben:		Koordinatensystem: KG 42/83 Blattgröße: 1250 x 594 mm Maßstab: 1:100	

Neubau Wartungseinrichtung in Butzbach

Fachpartie: Hochbau	Planzeichen Nr.: GP_A_G_008
---------------------	-----------------------------