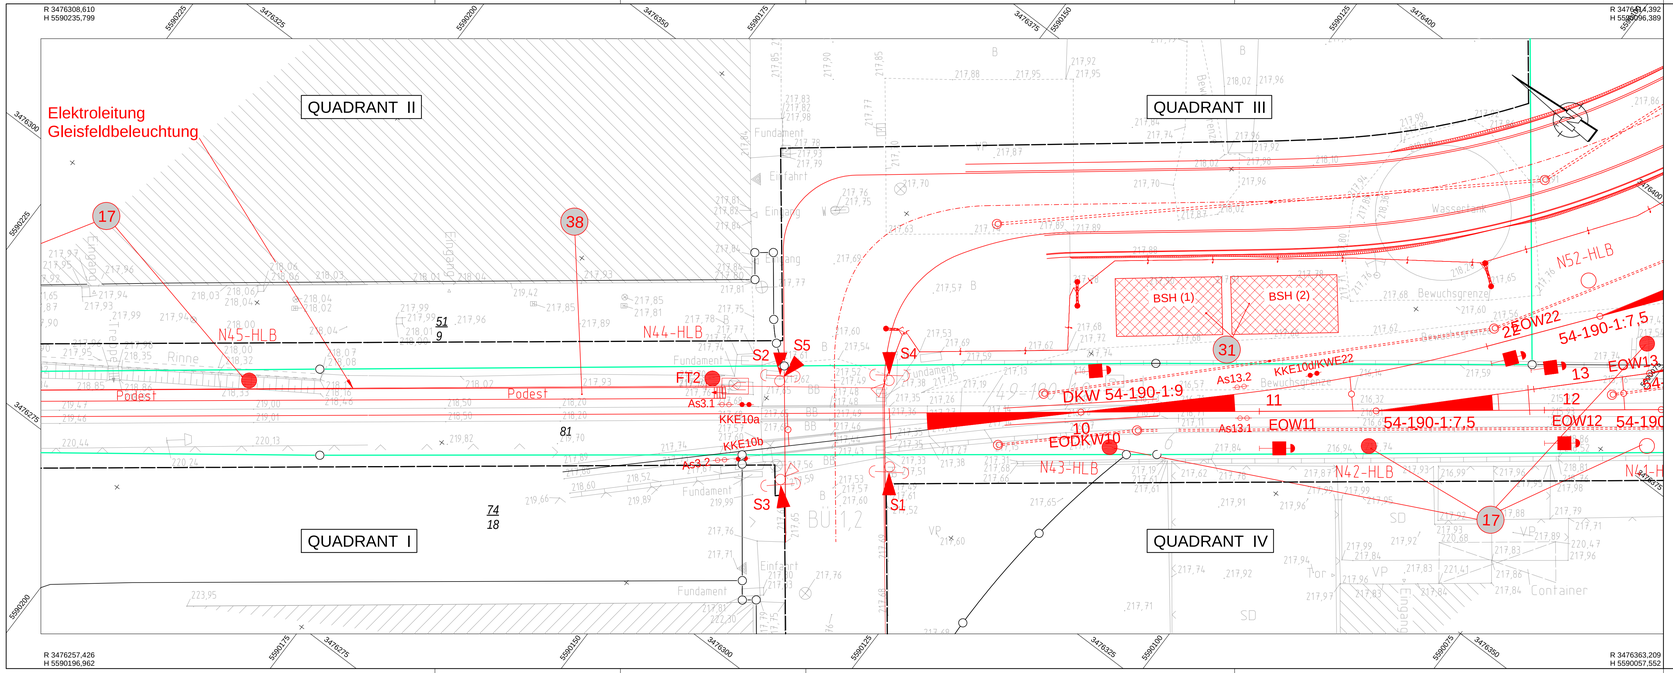

Legende:

- Neubau / Änderung
- vorh. Gleis
- Rückbau
- Bestand
- äußere Grenze der vorhabenträgereigenen Grundstücke
- Planfeststellungsgrenze
- Kataster: Gemeindegrenze, Gemarkungsgrenze, Flurgrenze, Flurstücksgrenze
- Versickerungsanlage (Graben, Becken, Mulde)
- Regenrückhaltebecken gepl.
- Nr. lfd. Nummer im Bauwerksverzeichnis

Versorgungseinrichtungen:

- Elektroleitung
- Schmutzwasserkanal
- Trinkwasserleitung
- Gasleitung
- TK - IT Schutzrohrtrasse
- Löschwasserleitung
- Schacht / Entwässerungs-leitung mit Fließrichtung
- Straßenablauf
- Maste - Oberleitung
- Beleuchtungsmaste / Leuchte
- Fahrwegstelltafel
- stationäre Versorgung
- Unterverteiler / Endverbraucher
- Weichenlagemelder
- Achszähler
- Zeichen 201-50 (Andreaskreuz) mit Lichtzeichen (rot/gelb), und Schutzbügel
- Zeichen 201-50 (Andreaskreuz) mit Lichtzeichen (rot/gelb), Schutzbügel und akustischer Warneinrichtung

Index	Datum	Name	Änderung

(Genehmigungsvermerk)

(Genehmigungsvermerk)

Übersichtsskizze oder 3D-Rendering Gebäude

Genehmigungsplanung

Unterlage 8.1

Vorhabenträger:
HLB
Hessische Landesbahn GmbH
Erlenstraße 2
60325 Frankfurt am Main
Datum Unterschrift

Generalplanung:
ARGE Butzbach
IBL GmbH - GGU GmbH
c/o IBL GmbH
39106 Magdeburg, Niels-Bohr-Straße 8
e-mail: info@ibl-plan.de - www.ibl-plan.de
Datum Unterschrift

Planverfasser:
PBVI
Planung Bauüberwachung Vermessung für Infrastruktur GmbH
10243 Berlin, Karl Marx Allee 90A
e-mail: post@pbvi.de - www.pbvi.de
Datum Unterschrift
29.09.2022

Projekt-Nr.:		21017
	Datum	Name
gez.	09./22	Labrenz / Stöbe
bearb.	09./22	Kunge
gepr.	09./22	Schütze
Höhensystem:		DHHN92
Koordinatensystem:		GK 42/83
Blattgröße:		1240 x 297 mm
Maßstab:		1:250

Vorhaben:

Neubau Wartungseinrichtung in Butzbach

Fachsparte:

Planzeichen Nr.: GP_IL_L_0015_0

Planinhalt:

Detaillageplan Bahnübergang