


M = 1:100
DHHN 92 = 207,00

| PLANUNG | PLANUM | URGELÄNDE |
|---|---|--|
| 20 | 110 310 | 55 |
| 23.662 209.600 | 3.278 209.475 2.458 209.466 2.228 209.466 2.278 209.456 | 40.09 212.33 |
| 0,000 209.493 | 1.278 208.711 0,000 208.743 | 26.39 212.40 |
| 3.500 209.581 3.510 209.681 3.510 209.681 3.680 209.581 4.500 209.522 | 2.500 208.806 4.808 208.863 | 23.30 212.32 22.91 212.31 22.29 212.31 |
| 5.500 209.132 6.500 209.532 | 3.92 213.77 4.39 213.76 4.28 213.72 4.48 213.72 5.18 213.69 | 18.31 212.41 17.92 212.41 17.92 212.41 |
| 10.751 212.366 | 7.12 213.73 7.66 213.70 | 16.86 212.37 16.40 212.29 15.99 212.16 |
| 14.751 213.900 15.486 213.844 15.501 213.974 | | 15.33 212.51 14.29 212.03 |
| 19.001 213.896 19.001 213.956 19.556 213.706 19.556 213.706 | | 4.25 213.48 |
| 20.956 213.300 21.956 213.700 | | 0,00 213.65 |
| | | 2.02 213.73 |
| | | 25.39 214.06 |

| Index | Datum | Name | Änderung |
|-----------------------|-------|------|----------|
| (Genehmigungsvermerk) | | | |
| | | | |
| | | | |
| | | | |

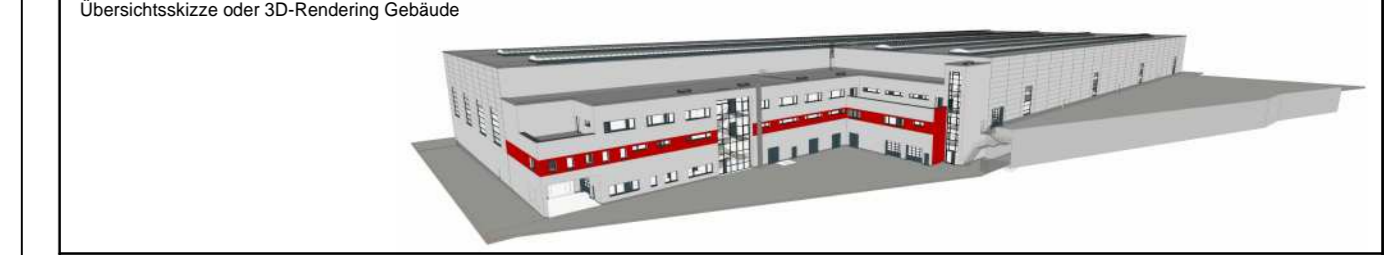

Genehmigungsplanung Unterlage 10.11

| | | |
|--|--------------|-----------------------------------|
| Vorhabenträger: HLB Hessische Landesbahn GmbH Erlensstraße 2 60325 Frankfurt am Main | | Projekt-Nr.: 21017 |
| Datum | Unterschrift | Datum 09/22 Name Kunge |
| Datum | Unterschrift | Datum 09/22 Name Kunge |
| Datum | Unterschrift | Datum 09/22 Name Schulze |
| Generalplanung: ARGE Butzbach IBL GmbH - GGU GmbH c/o IBL GmbH 39106 Magdeburg, Niels-Bohr-Straße 8 e-mail: info@ibl-plan.de - www.ibl-plan.de | | Höhensystem: DHHN92 |
| Datum | Unterschrift | Datum 09/22 Name Schulze |
| Planverfasser: PBVI Planung Bauüberwachung Vermessung für Infrastruktur GmbH 10243 Berlin, Karl Marx Allee 90A e-mail: post@pbvi.de - www.pbvi.de | | Koordinatensystem: GK 42/83 |
| Datum | Unterschrift | Datum 09/22 Name Schulze |
| | | Blattgröße: 1179 x 371 mm |
| | | Maßstab: 1:100 |

Neubau Wartungseinrichtung in Butzbach

| | | |
|---|------------------|-----------------|
| Fachsparte: | Planzeichen Nr.: | GP_IVA_S_0009_0 |
| Planinhalt: Querprofil 11 STATION 0+120,000 | | |